



FASAD MOT NORDOST (MOT GATA)

Skala 1:100

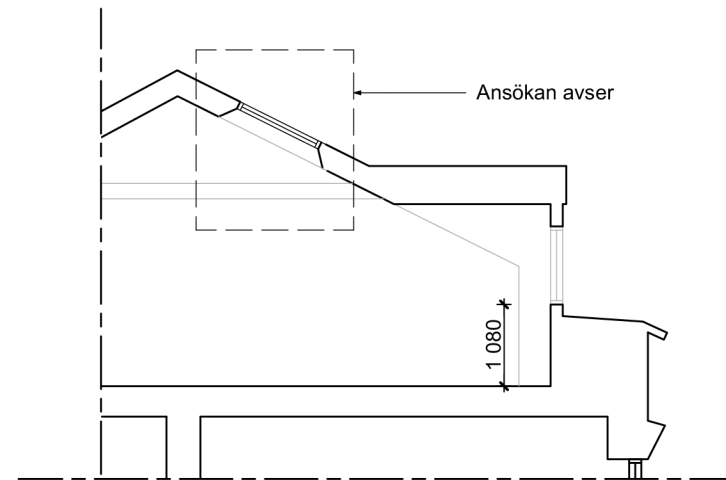

SEKTION A-A

Skala 1:100

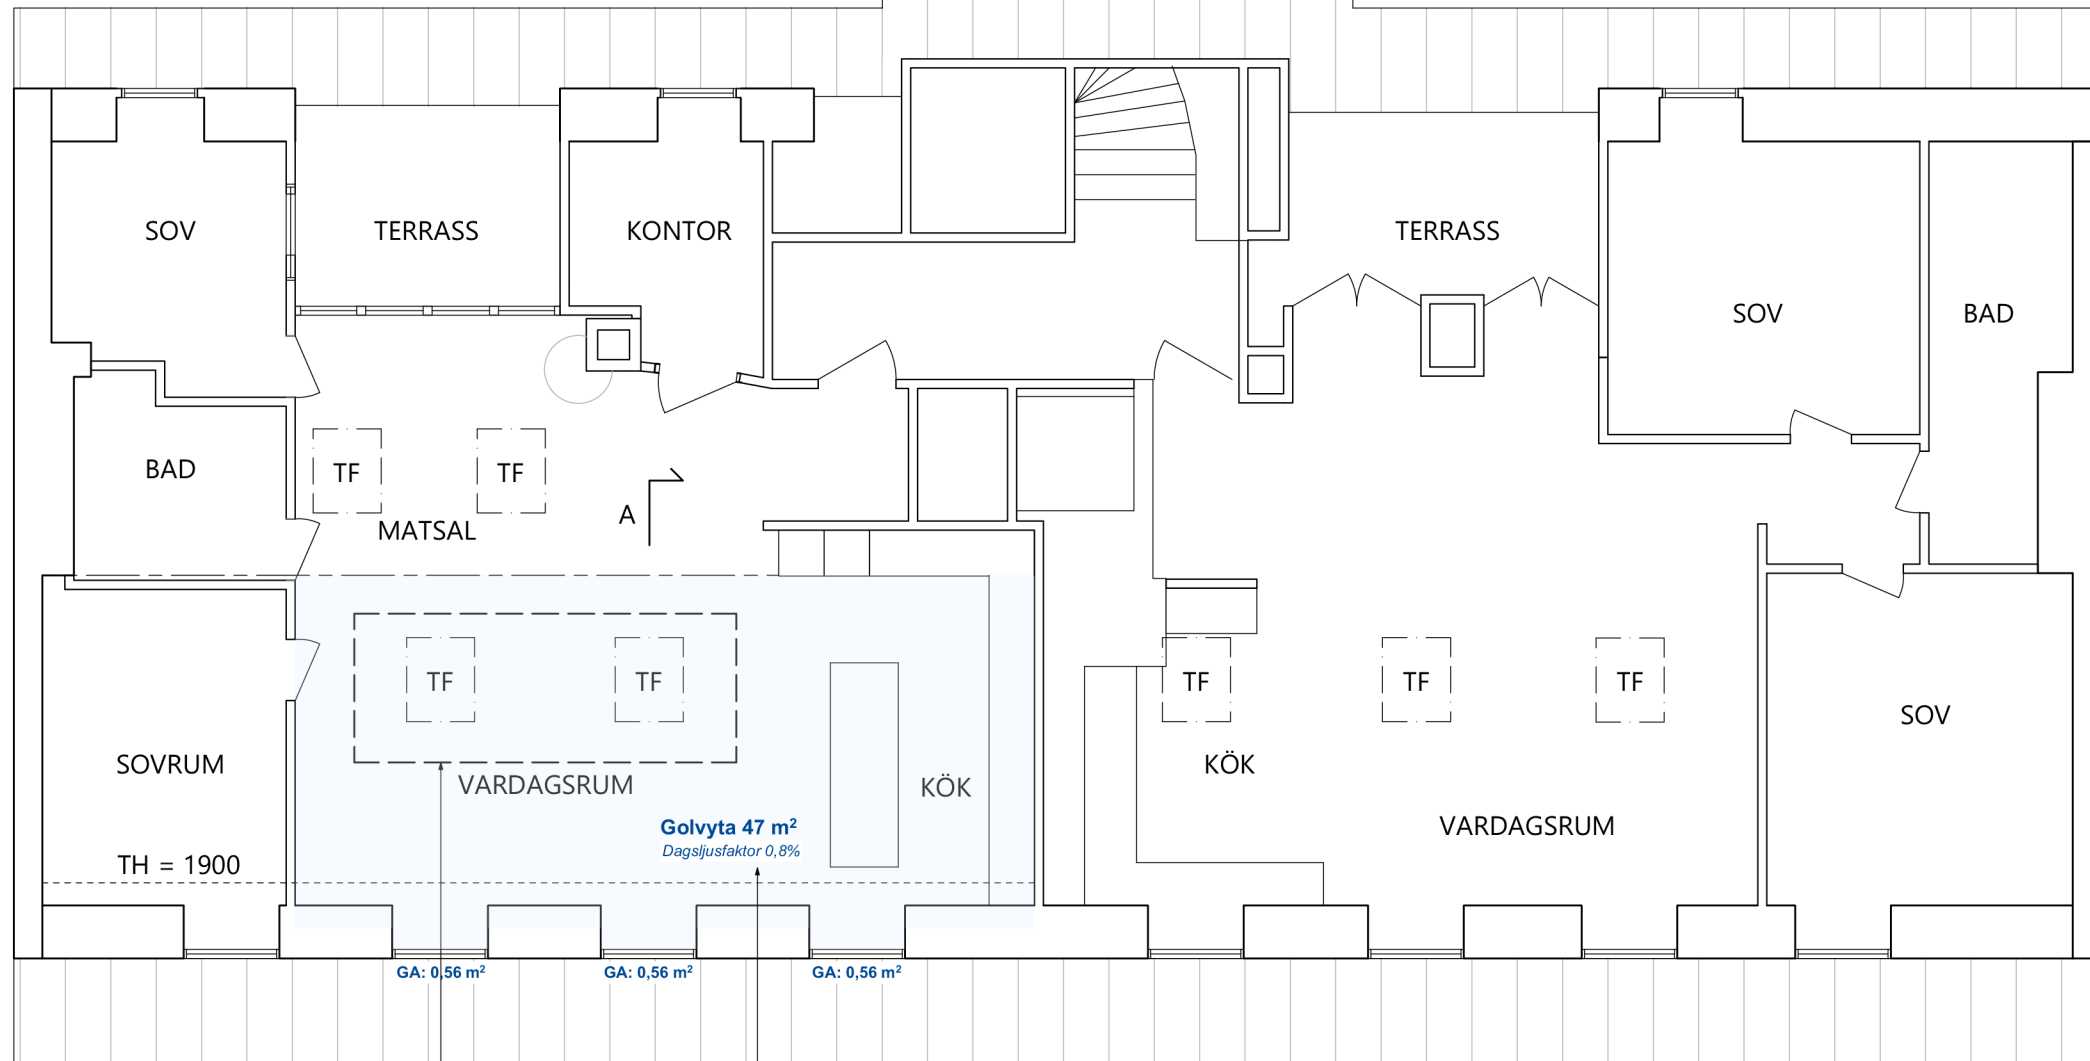

PLAN

Skala 1:100

REV A 2024-10-14

BET ANDRING AVSER DATUM SIGN

Ateljé Nord

BYGGLOV

Plan, fasad, sektion

Yttre ändring, två nya takfönster
Kv Kikaren 9
Västmannagatan 27

Ritad av Mandus Lundmark
2024-04-25
Skala 1:100 (A3)

A2