



Inkom till Stockholms stadsbyggnadskontoret - 2024-12-04, Dnr 2024-18459
Inkom till Stockholms stadsbyggnadskontoret - 2024-08-26, Dnr 2024-12815

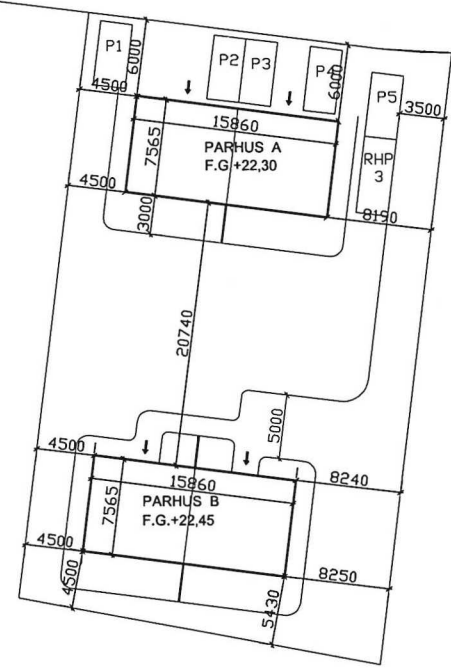


SITUATIONSPLAN
SKALA 1:400

 **Stadsbyggnadskontoret**

Inkom **2024-12-04**
Reg.

Dnr: *2024-18459*

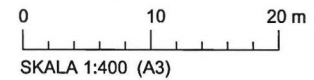

FÖRKLARINGAR
OCH FÖRESKRIFTER

BET	ART	ÄRFRÄNEN HUS	SOCH	DATUM		
BYGGLOVSHANDLING						
HOLMGER.12						

PROJEKT NR	BETAD AV		HANDLAGGARE			
-	-		-			
DATUM	ANSVARIG					
2024-08-26	-					
STOCKHOLM STAD						
NYBYGGNAD AV PARHUS						
SITUATIONSPLAN						
SKALA	NUMMER		T.BET			
1:400-A3	A001		-			