


FÖRKLARINGAR  
OCH FÖRESKRIFTER


STOCKHOLMS  
STAD  
Stadsbyggnadskontoret

Inkom 2024-12-04  
Reg.

Dnr: 2024-18459

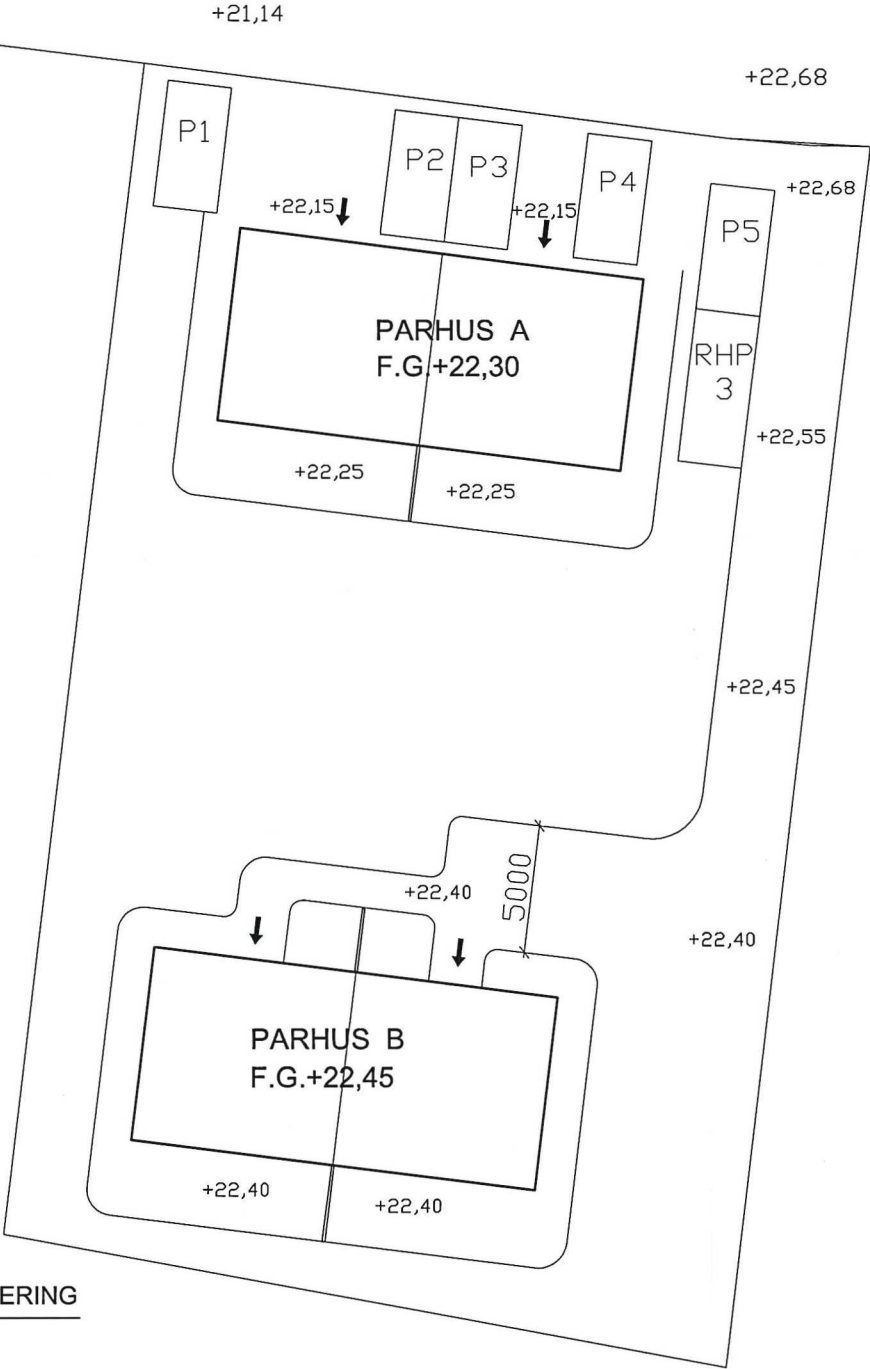

MARKPLANERING  
SKALA 1:200

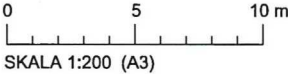

BYT	ART	ÄNDRADE MÅTT	SCH	DATUM
BYGGLOVSHANDLING				
HOLMGER 12				
-----				
PROJEKT NR	BYGGLOV NR	HANDLAGGARE		
DATUM	ANSÖKAN			
2024-08-26				
STOCKHOLM STAD				
NYBYGGNAD AV PARHUS				
MARKPLANERING				
SKALA	FÖRSTÄLLNING	F. BET.		
1200-A3	M001			