





ENTRÉPLAN
SKALA 1:100

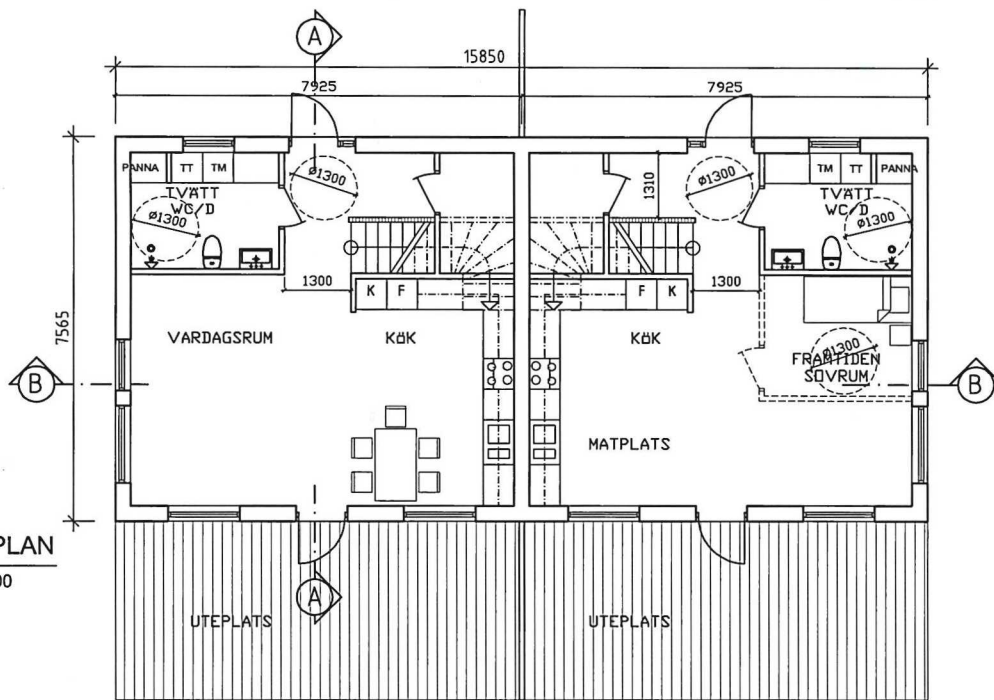

PLAN 1
SKALA 1:100

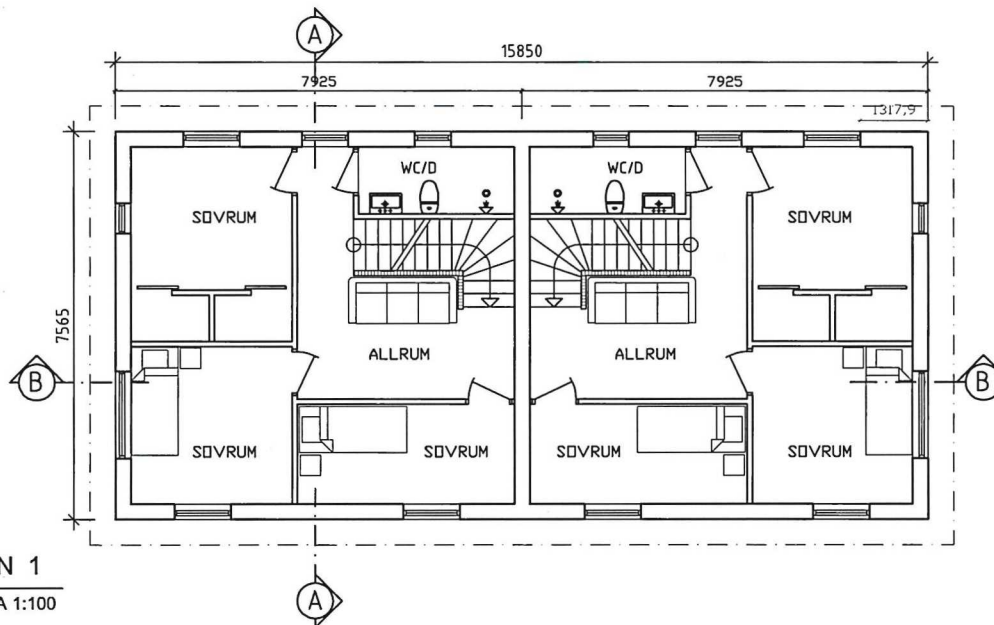

FÖRKLARINGAR
OCH FÖRESKRIFTER

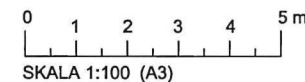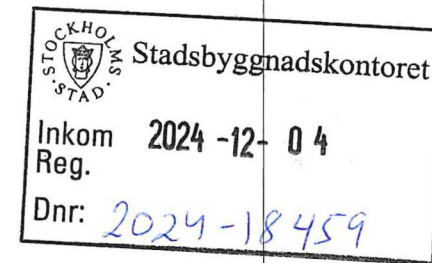

BET	WIT	SKRIBEREN WISER		SOCH	DATUM
BYGGLOVSHANDLING					
HOLMGER 12					

PROJEKT NR		BETAD AV		HÄNDELSSKARE	
DATUM		ANSVARIG			
2024-08-26		-			
STOCKHOLM STAD					
NYBYGGNAD AV PARHUS					
ENTRÉPLAN, PLAN I TRAPPA					
SKALA		NUMMER		T.BET	
1:100-A3		A002			