



FASAD MOT SÖDER

SKALA 1:100

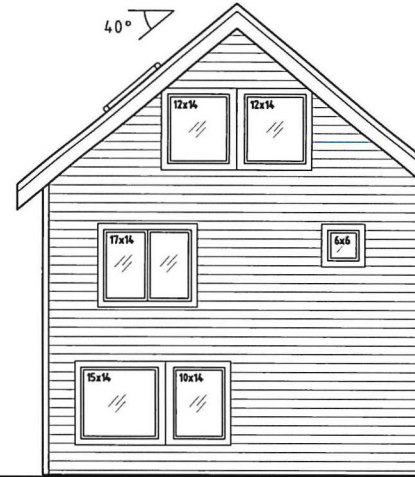


FASAD MOT ÖSTER

SKALA 1:100

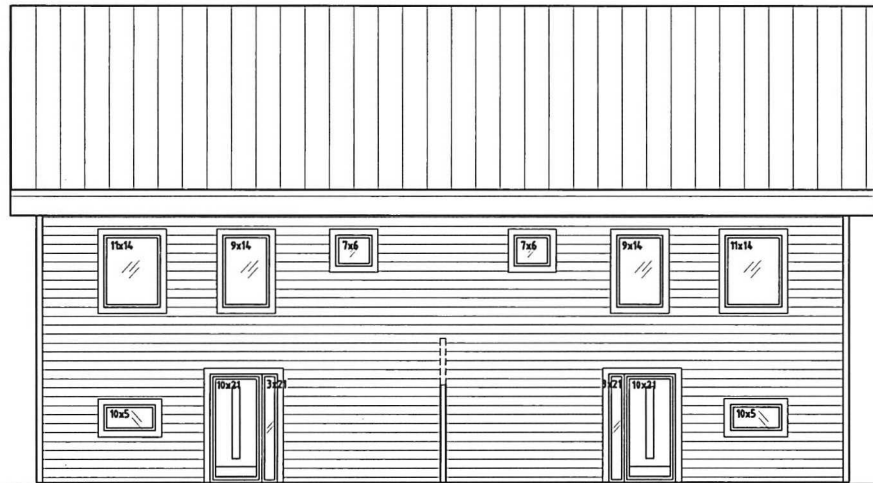


FASAD MOT NORR (ENTRÉFASAD)

SKALA 1:100

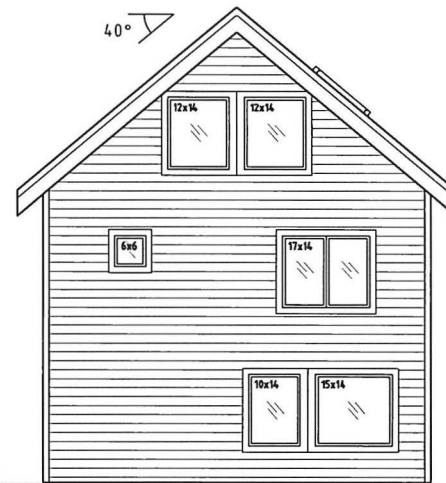


FASAD MOT VÄSTER

SKALA 1:100

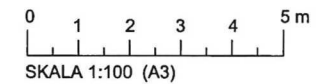

FÖRKLARINGAR
OCH FÖRESKRIFTER

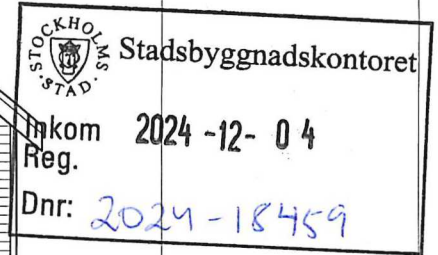

BET	MIT	INTEGREN HÖGER	SKÖ	DATUM			
BYGGLOVSHANDLING							
HOLMGER 12							

PROJEKT FÖR	RITAD AV	HANDLAGGARE					
-	-	-					
DATUM	ANSVARIG						
2024-08-26	-						
STOCKHOLM STAD							
NYBYGGNAD AV PARHUS							
FASADER							
SKALA	FUNKEN	T BET					
1:100-A3	A005						