

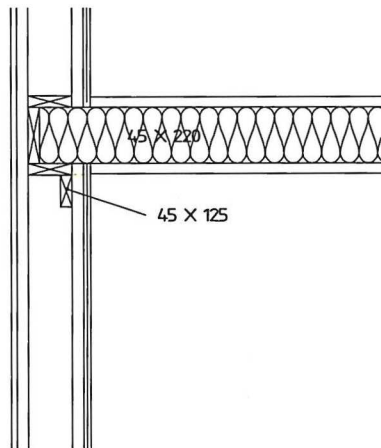


K7-1

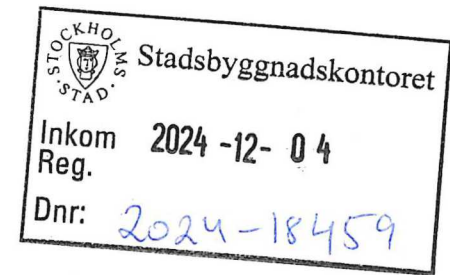

K7-3

K7-2

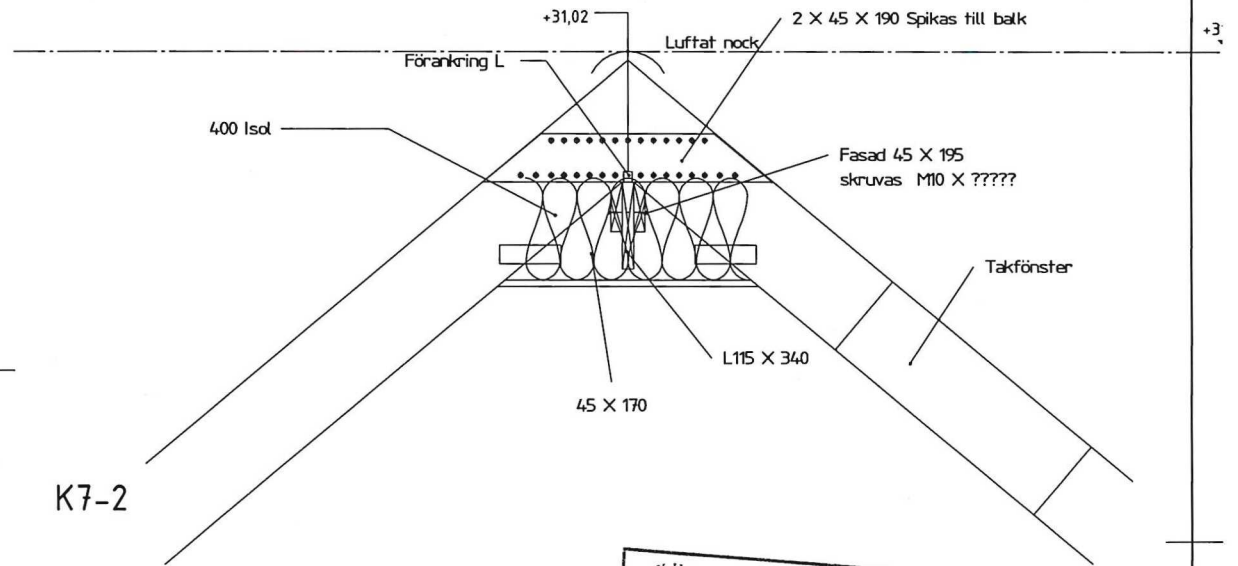

			BET	ÄNDRINGEN AVSER	DATUM	SIGN
<input checked="" type="checkbox"/> A Arkitekt i Motion tel. 070 979 65 90			Bygglov			
			Holmger 12			
			Fastighetsbeteckning			
			Nybyggnad av 2 st parhus samt rivning av			
			enbostadshus			
			Detaljer			
UPPDRAGNR 9120210208-3	RITADKONSTR AV D Johnson	HANDLÄGGARE	SKALA 1 : 20	NUMMER K-40-4-3	BET	
DATUM 2024-10-08	ANSVARIG					