


Plan 5 Del 1

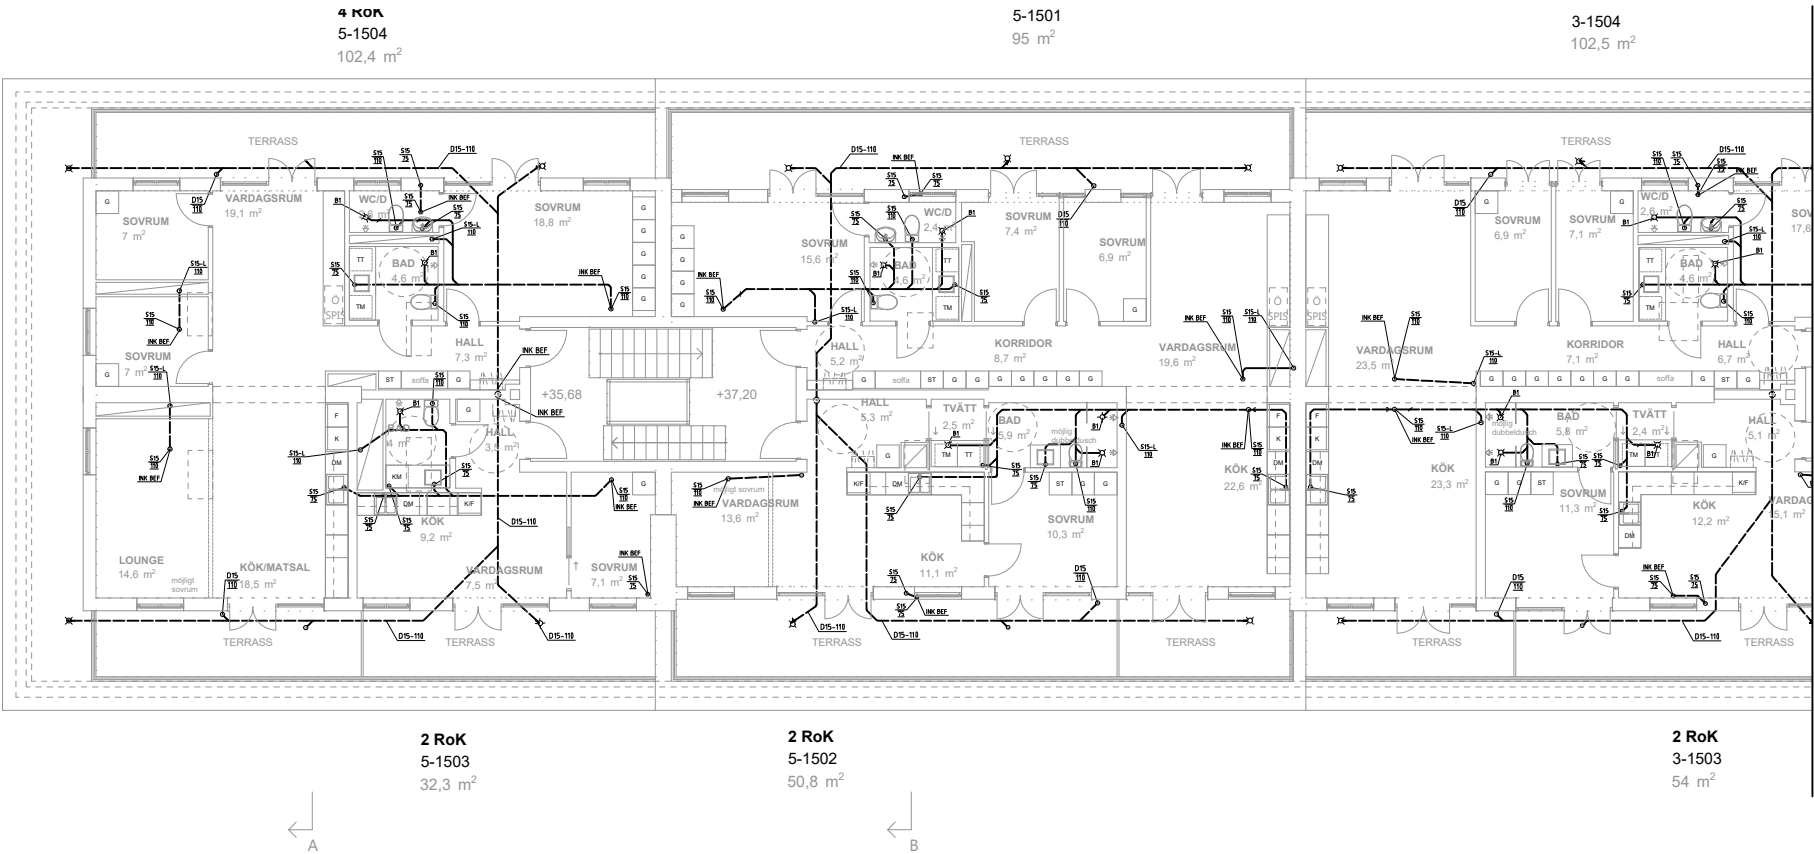

FÖRKLARINGAR:

MEDIA	XXXX-XX-X
KV	KALLVATTEN
VV	VARMVATTEN
VVC	VARMVATTENCIRKULATION
VS	VARMESEKUNDÄR
VP	VARMEPRIMÄR
VÅ	VARMEÅTERVINING
S	SPILLVATTEN
D	DAGVATTEN
KB	KÖLDÄRARE

SYSTEMNUMMER
LÖPNR INNOM MEDIASYSTEMET

- MATERIAL
- 1 KOPPARRÖR HÅRDA
 - 2 KOPPARRÖR PRISOLRÖR
 - 3 KOPPARRÖR PLUSPRISOL
 - 4 ROSTFRIA RÖR
 - 5 PLASTRÖR TYP PP
 - 6 PLASTRÖR TYP PEX
 - 7 GJUTJÄRN
 - 8 STÅLRÖR SMS 326
 - 9 STÅLRÖR TUBRÖR

DIMENSION
ISOLERINGSKLASS

MATERIAL:

TVF = TAPPVATTENFÖRDELARE
GVF = GOLVVÄRMEFÖRDELARE
B = BRUNN
SPY = SPYGATT

ANVISNINGAR:

ANSLUTNING AV SANITÄRA APPARATER
FÖR KOPPLINGS- ANSLUTNINGSLEDNINGAR
SKALL FÖLJANDE LEDNINGSDIMENSIONER
ANVÄNDAS DAR EJ ANNAT ANGIVITS.

BETECKNING	KV	VV	S	VS
TS	16	16	75	
VK	16		110	
BL	16	16		
B			75	
VUK1	16			
RAD				16
TV	16			

BET	ANT	ÄNDRING AVSER	DATUM	SIGN
-----	-----	---------------	-------	------

GRANSKNINGHANDLING

Kv. Jerusalem 2, Stockholm
Påbyggnad flerbostadshus

REIBO

TELEFONNUMMER 08-736 10 70
E-POST 08-736 10 70
FAX 08-736 10 70

A	
K	
V	REIBO INGENJÖRSFIRMA AB
E	
B	

UPPDRAG NR 6624	RITAD AV J.P.	HANDLÄGGARE J.R.
DATUM 2024-12-09	ANSVARIG J.R.	

Plan 5, översikt

AVLOPP,DAGVATTENSYSTEM

SKALA 1:100	NUMMER V-50-1-0100	BET
----------------	-----------------------	-----