


Plan 5 Del 1

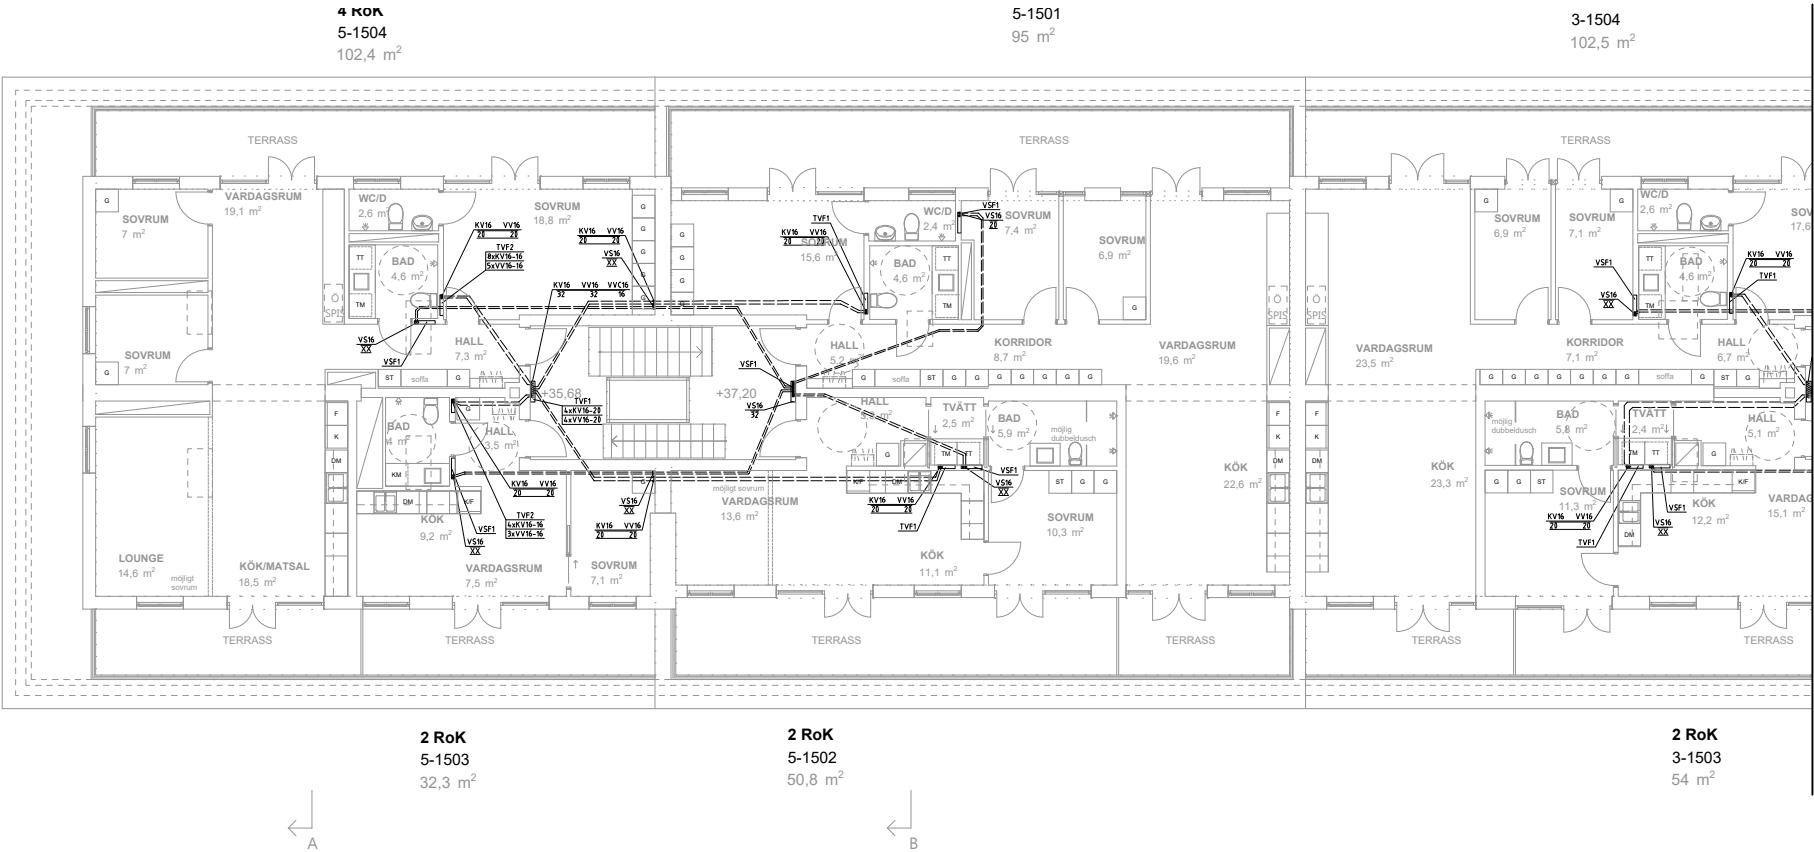

FÖRKLARINGAR:

MEDIA	XXXX-XX-X
KV	KALLVATTEN
VV	VARMVATTEN
VVC	VARMVATTENCIRKULATION
VS	VARMESEKUNDÄR
VP	VARMEPRIMÄR
VÅ	VARMEÅTERVNING
S	SPILLVATTEN
D	DAGVATTEN
KB	KÖLDBÄRARE

SYSTEMNUMMER
LÖPNR INNOM MEDIASYSTEMET

- MATERIAL
- KOPPARRÖR HÅRDA
 - KOPPARRÖR PRISOLRÖR
 - KOPPARRÖR PLUSPRISOL
 - ROSTFRIA RÖR
 - PLASTRÖR TYP PP
 - PLASTRÖR TYP PEX
 - GIJUTJÄRN
 - STÅLRÖR SMS 326
 - STÅLRÖR TUBRÖR

DIMENSION
ISOLERINGSKLASS

MATERIAL:

TVF	= TAPPVATTENFÖRDELARE
GVF	= GÖLVVÄRMEFÖRDELARE
B	= BRUNN
SPY	= SPYGATT

ANVISNINGAR:

ANSLUTNING AV SANITÄRA APPARATER
FÖR KOPPLINGS- ANSLUTNINGSLEDNINGAR
SKALL FÖLJANDE LEDNINGSDIMENSIONER
ANVÄNDAS DAR EJ ANNAT ANGIVITS.

BETECKNING	KV	VV	S	VS
TS	16	16	75	
VK	16		110	
BL	16	16		
B			75	
VUK1	16			
RAD				16
TV	16			

ANT	ÄNDRING AVSER		DATUM	SIGN
SYSTEMHANDLING				
Kv. Jerusalem 2, Stockholm Påbyggnad flerbostadshus				
REIBO				
TELEFON 08-555 11 11 FAX 08-555 11 12 E-post: reibo@reibo.se				
REIBO INGENJÖRSFIRMA AB				
UPPRAG NR 4	RITAD AV J.P		HANDLÄGGARE J.R	
DATUM 4-12-09	ANSVARIG J.R			
Plan 5, översikt				
TAPPVATTEN,VÄRMESYSTEM				
SKALA 1:100	A3=50% NUMMER V-50-1-0100	BET		