


4 RoK
3-1501
95,2 m²

4 RoK
1-1504
102,9 m²

4 RoK
1-1501
94,3 m²

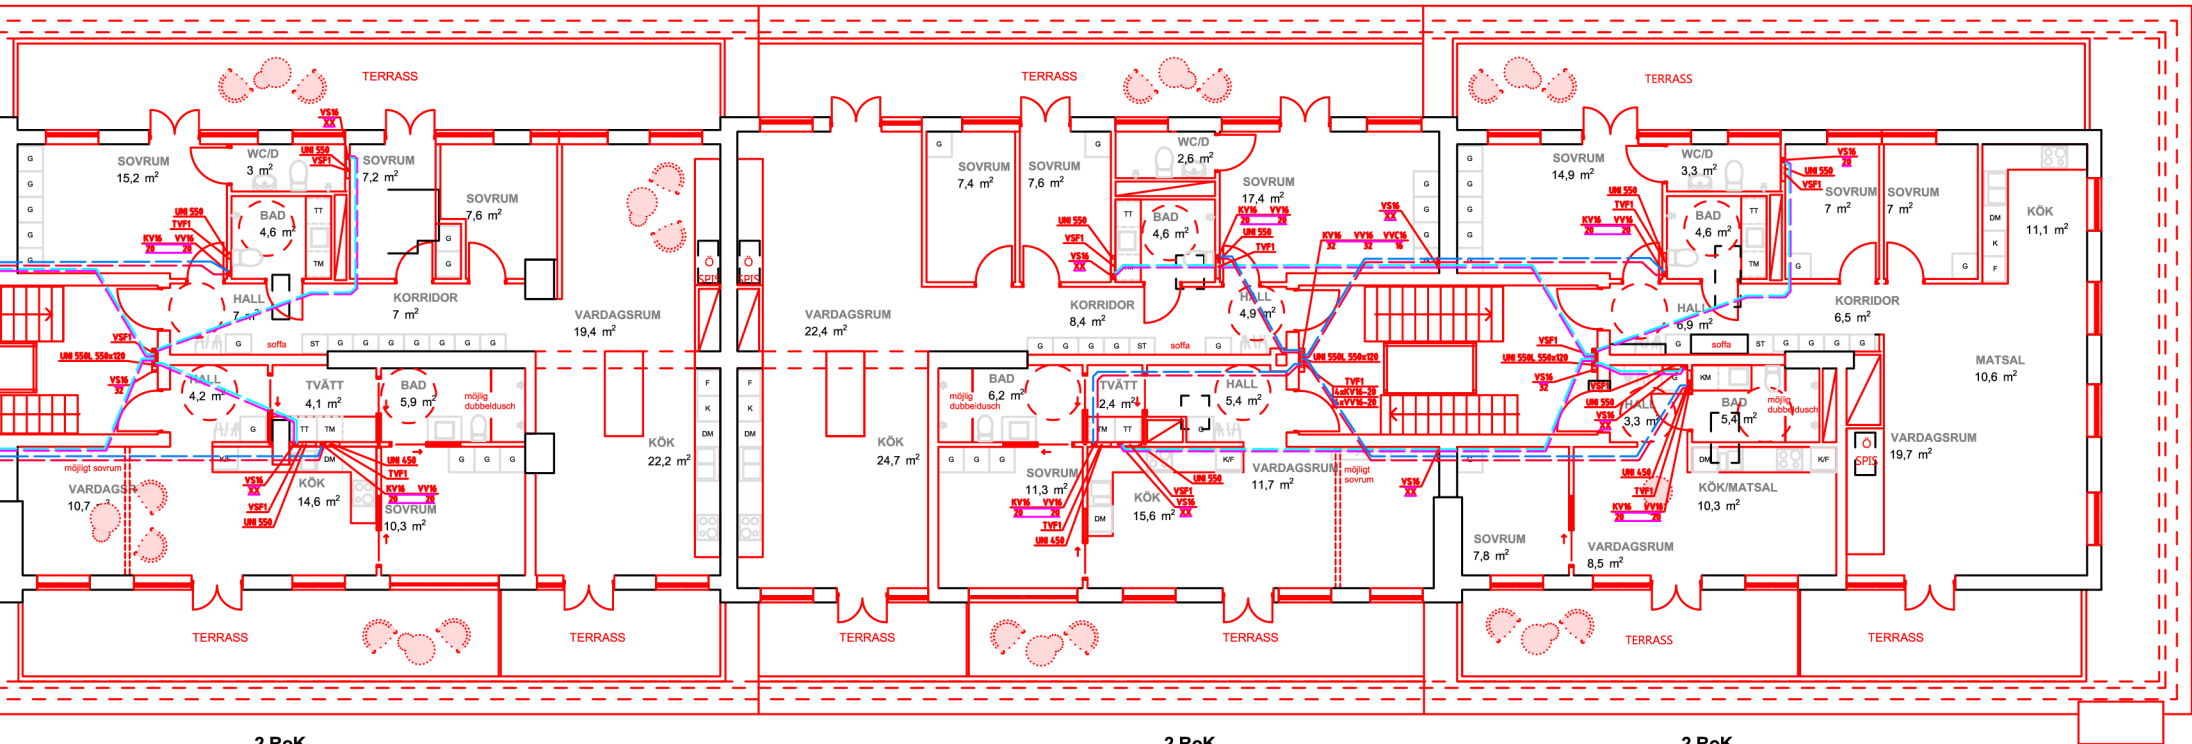

2 RoK
3-1502
51,8 m²

2 RoK
1-1503
54,4 m²

2 RoK
1-1502
36,3 m²