



Plan 5 Del 1

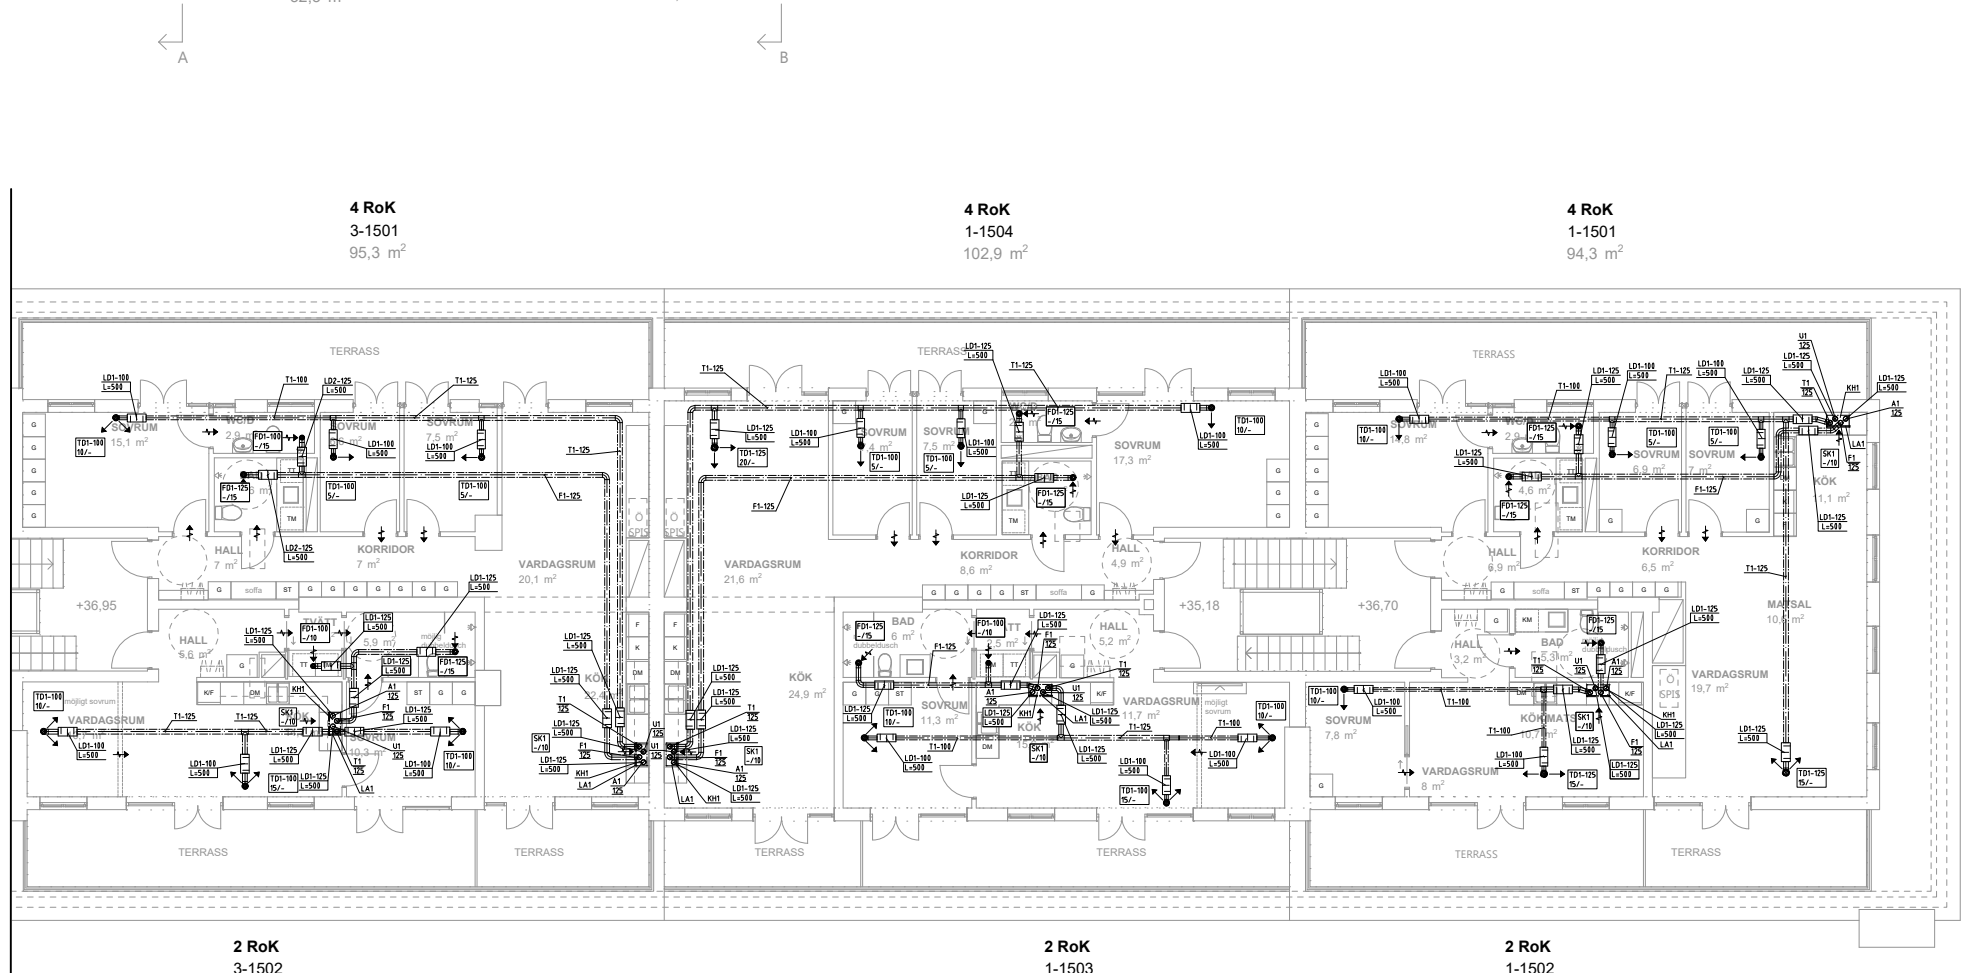

Plan 5 Del 2

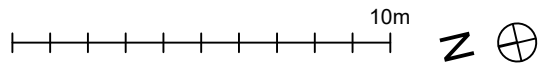

FÖRKLARINGAR

LUFTFLÖDEN ANGES I l/s
= SPIRNGA I/UNDER DÖRR
= TILLUFT
= FRÅNLUFT

BETECKNINGAR

T1-400x300-K22
ISOLERING, YTBEKLÄDNAD
DIMENSION
KANAL
SYSTEM

TD11-100

ANSLUTNINGSDIMENSION
MATERIAL/DONTYP

SYSTEM

T = TILLUFT
F = FRÅNLUFT
Ö = ÖVERLUFT
U = UTELUFT
A = AVLUF

KANAL

1 = CIRKULÄR KANAL
2 = REKTANGULÄR KANAL

MATERIAL

FRÅNLUFTSDON
FD1 = FRÅNLUFTSDON 1
LUFTAGGREGAT
LA1 = LUFTAGGREGAT 1
RENSLUCKA
RL1 = RENSLUCKA 1
TILLUFTSDON
TD1 = TILLUFTSDON 1
LUFTDÄMPARE
LD1 = LUFTDÄMPARE 1
KOMBIHUV
KH1 = KOMBIHUV 1
SPISKÅPA
SK1 = SPISKÅPA 1

ISOLERING

B3 = EI 60 BRAND

BET	ANT	ÄNDRING AVSER	DATUM	SIGN
-----	-----	---------------	-------	------

GRANSKNINGSHANDLING

Kv. Jerusalem 2, Stockholm
Påbyggnad flerbostadshus

REIBO

TELEFONNUMMER 08-554 07 70
E-POST reibo@reibo.se

A	
K	
V	REIBO INGENJÖRSFIRMA AB
E	
B	

UPPROG NR 6624	RITAD AV J.P.	HANDLÄGGARE J.R.
DATUM 2024-12-09	ANSVARIG J.R.	

Plan 5, översikt

LUFTBEHANDLING

SKALA 1:100	NUMMER V-57-1-0100	BET
----------------	-----------------------	-----