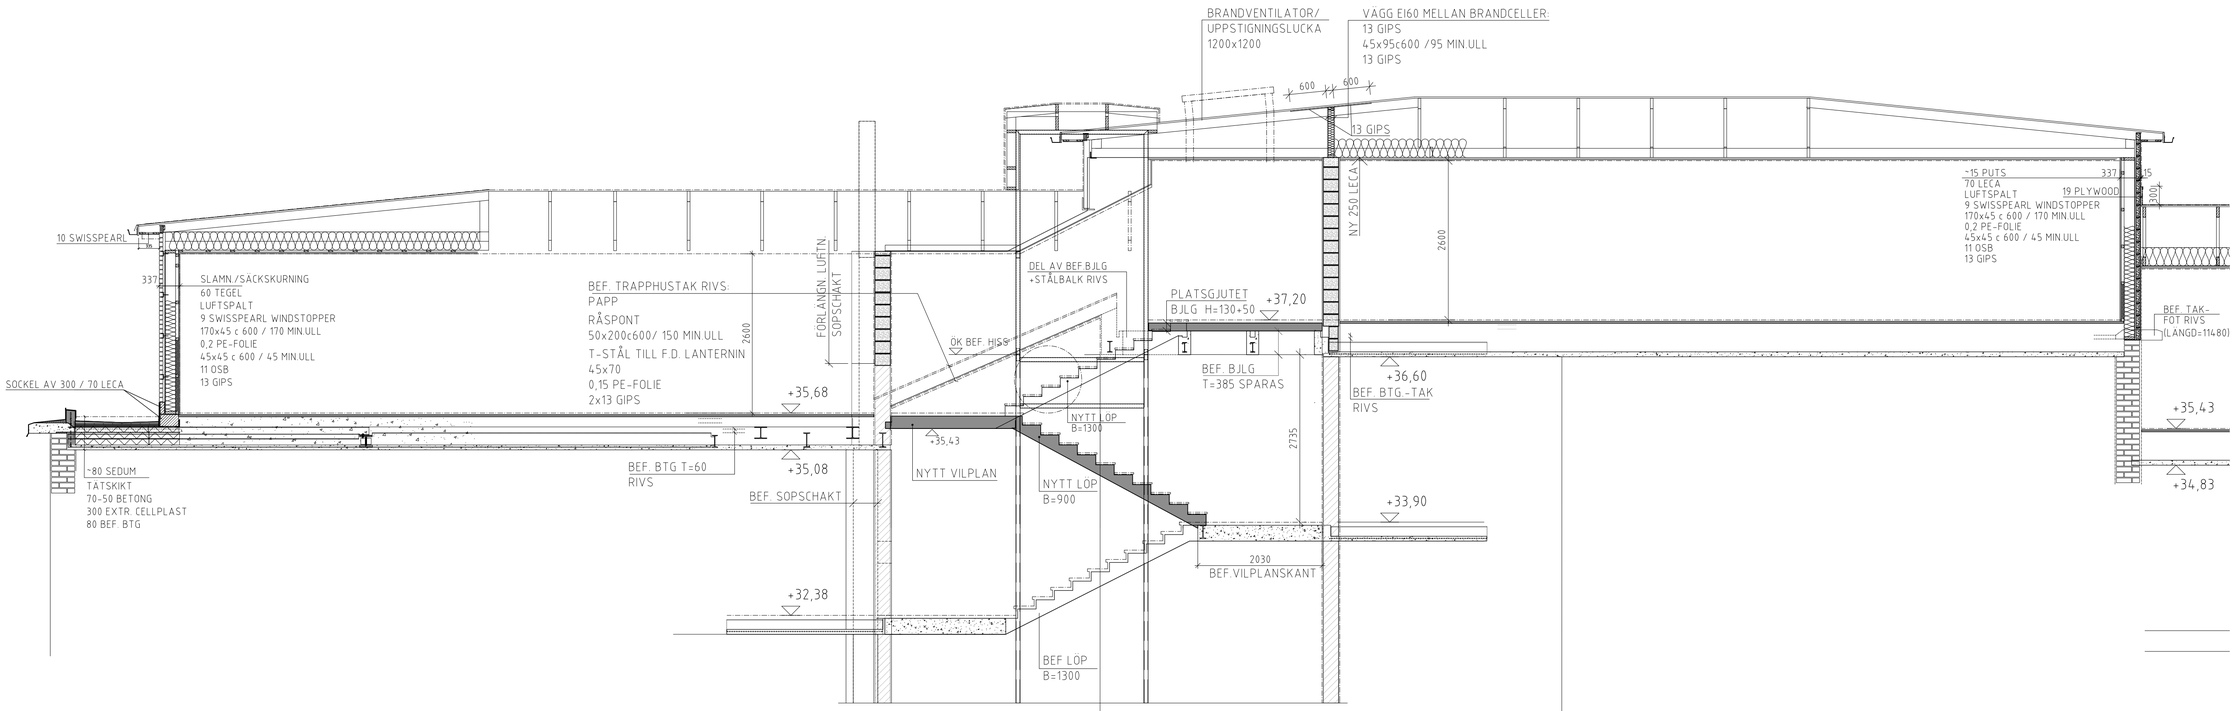


TRAPPHUS 1 - LEVERTINSGATAN 5

| BET | ANT | ÄNDRINGEN AVSER | SIGN | DATUM |
|---|---|---|---|---|

GRANSKNINGSKOPIA 24-11-20

PE TEKNIK & ARKITEKTUR AB
BYGGKONSTRUKTION
Bryggargatan 4
111 21 Stockholm
08-402 38 80
www.pe.se

| UPPDRAG NR | RITAD/KONSTR AV | HANDLÄGGARE |
|---|---|---|
| 11041048 | AU | AU |
| DATUM | UPPDRAGSANSVARIG | |
| 2024 | | |

JERUSALEM 2., STOCKHOLM
PÅBYGGNAD LÄGENHETER
HUSDEL 1, LEVERTINSGATAN 5
LÄNGDSEKTION

| SKALA | NUMMER | BET |
|---|---|---|
| 1:50 [A1]<br>1:100 [A3] | K10 | |

Inkom till Stockholms stadsbyggnadskontor - 2024-12-09, Dnr 2018-14703