LEVERTINSGATAN 1

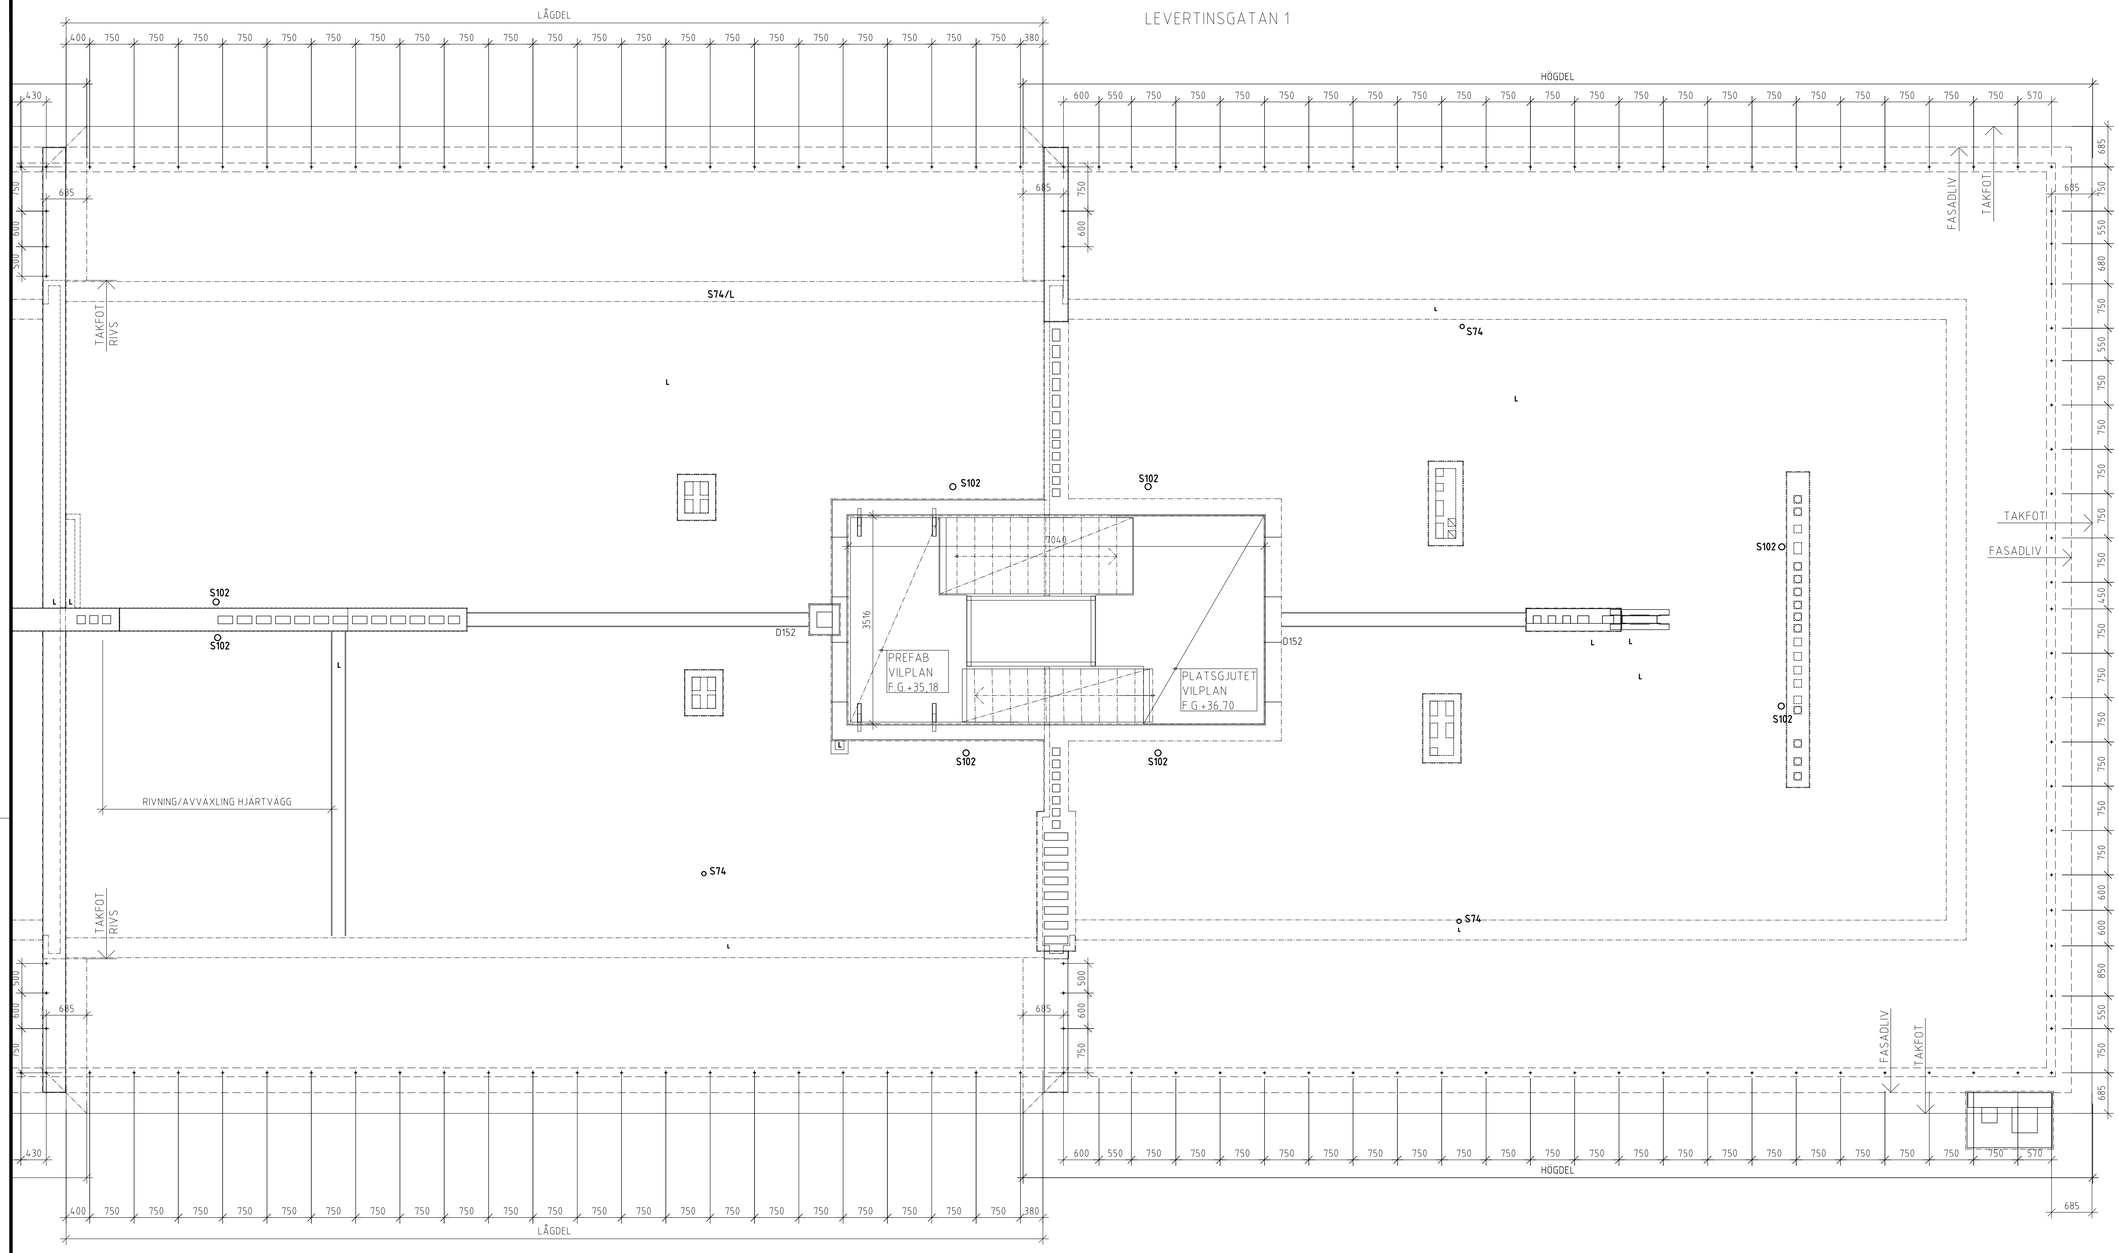

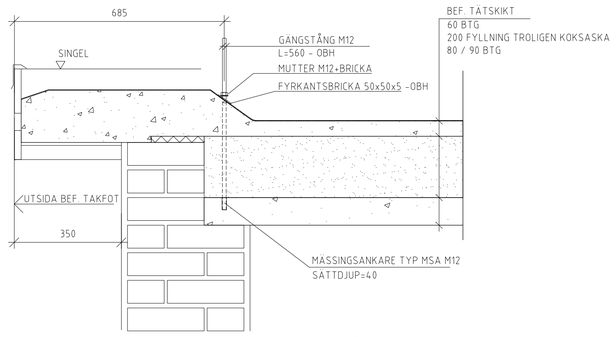

DETALJ INFÄSTNING GÄNGSTÅNG
1:10

ANTAL	DEL 1	DEL 2	DEL 3	TOTALT
GÄNGSTÅNG M12 L=560	125 st	104 st	118 st	347 st
MUTTER M12				347 st
BRICKA M12				347 st
FYRKANTSBRICKA 50x50x5				347 st
MÄSSINGSANKARE M12				347 st

BET	ANT	ÄNDRINGEN AVSER	SIGN	DATUM

BYGGHANDLING

PE TEKNIK & ARKITEKTUR AB
BYGGKONSTRUKTION
Bryggargatan 4
111 21 Stockholm
08-402 38 80
www.pe.se

UPPDRAG NR	RITAD/KONSTR AV	HANDLÄGGARE
11041048	AU	AU

DATUM: 2024-10-29
UPPDRAGSANSVARIG:

JERUSALEM 2., STOCKHOLM
PÅBYGGNAD LÄGENHETER
GÄNGSTÅNGER FÖR TAKFOTSFÖRANRING
HUSDEL 3 , LEVERTINSGATAN 1

SKALA	NUMMER	BET
1:50/ 1:10 [A1] 1:100 / 1:20 [A3]	K-20-003	

Inkom till Stockholms stadsbyggnadskontor - 2024-12-09, Dnr 2018-14703