



FÖRKLARINGAR

ALLA MÅTT I MM.
OBSERVERA ATT RITNING ÄR BASERAD PÅ
BEFINTLIG INSCANNAD HANDRITNING. AVVIKELSER I
FASADRITNING KAN FÖREKOMMA.

[- - -] ANDRAD ANVÄNDNING LOKAL

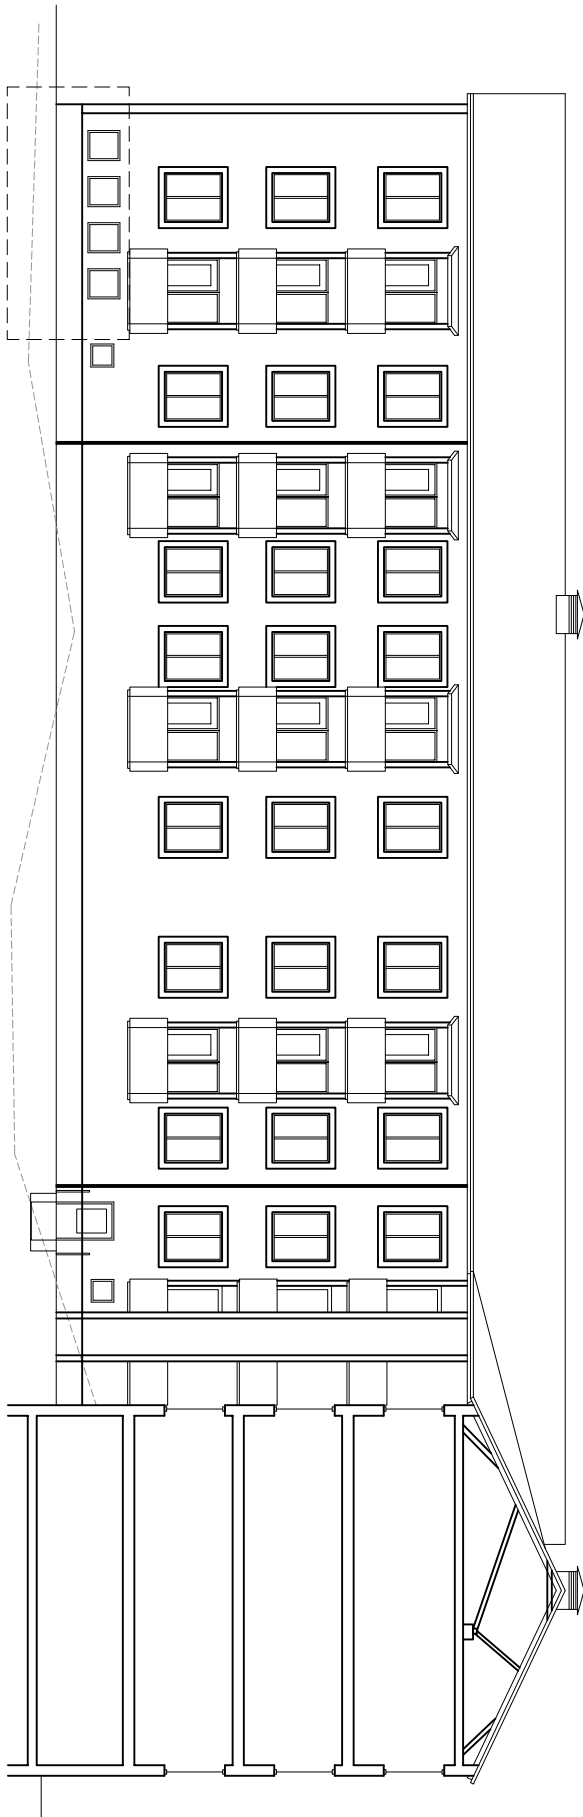

FASAD MOT SÖDER

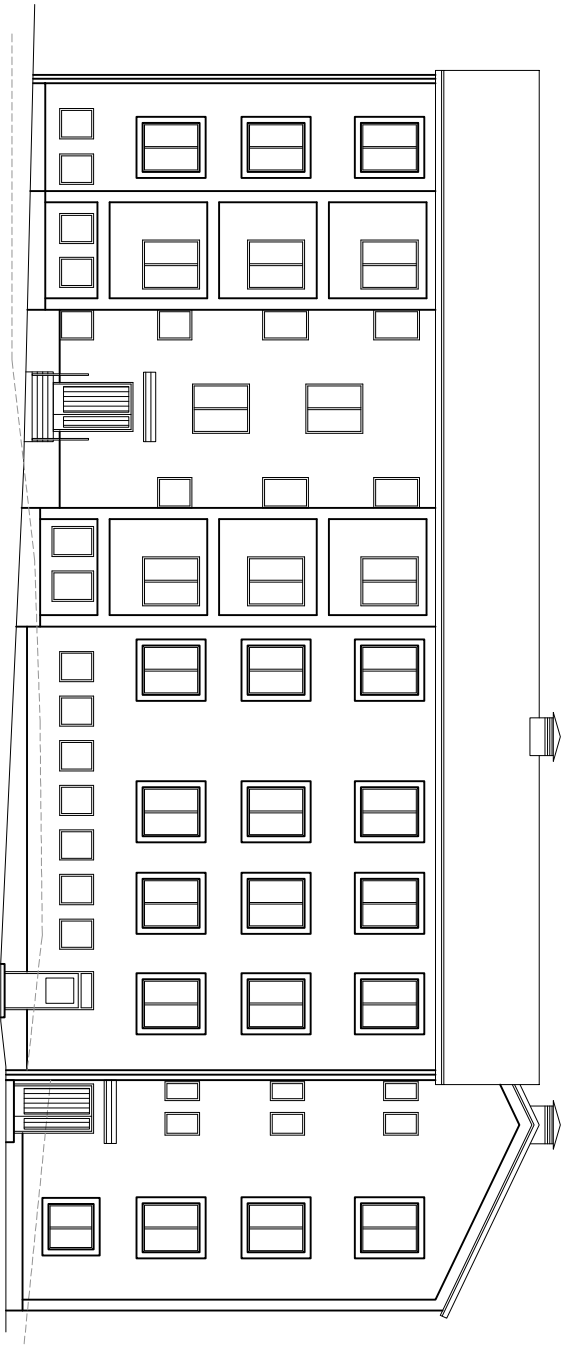


FASAD MOT VÄST

SKALA 1:200



XREF
LAGER

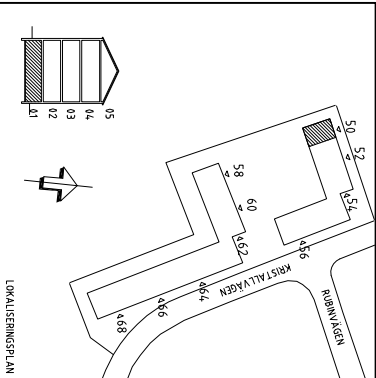

BYGGLOVSHANDLING

BRF MÅNSTENEN
KRISTALLVÄGEN 50

BET	ANT	ANMÄRKNING	DATUM	SIDAN
BH				
A				
K				
V				
E				
L				
TEKNIK		BEFÄSTIGNING AV		TEKNIK
202003		MÅLU		MÅLU
20210224		MÅLU		MÅLU
ANDRAD ANVÄNDNING				
ÖMVÄNDNING - LOKAL TILL LÄGENHET				
FASAD MOT SÖDER OCH VÄST				
SKALA		NÄRME		BET

KA1 1200 A-4-0-3-03 A-4-0-3-04