



FÖRKLARINGAR

ALLA MÅTT I MM.  
OBSERVERA ATT RITNING ÄR BASERAD PÅ  
BEFINTLIG INSKANNAD HANDRITNING. AVVIKELSER I  
FASADRITNING KAN FÖREKOMMA.

ÄNDRAD ANVÄNDNING LOKAL

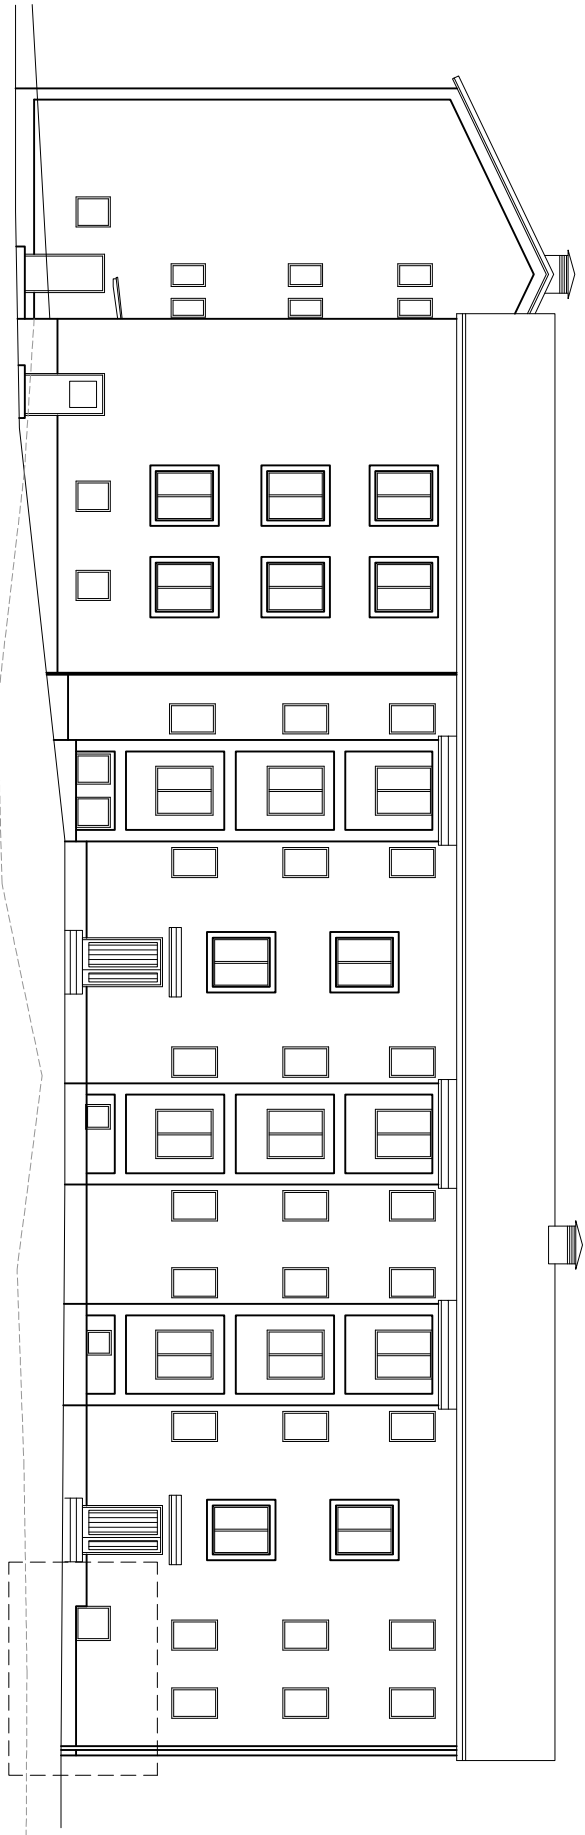


FASAD MOT NORR

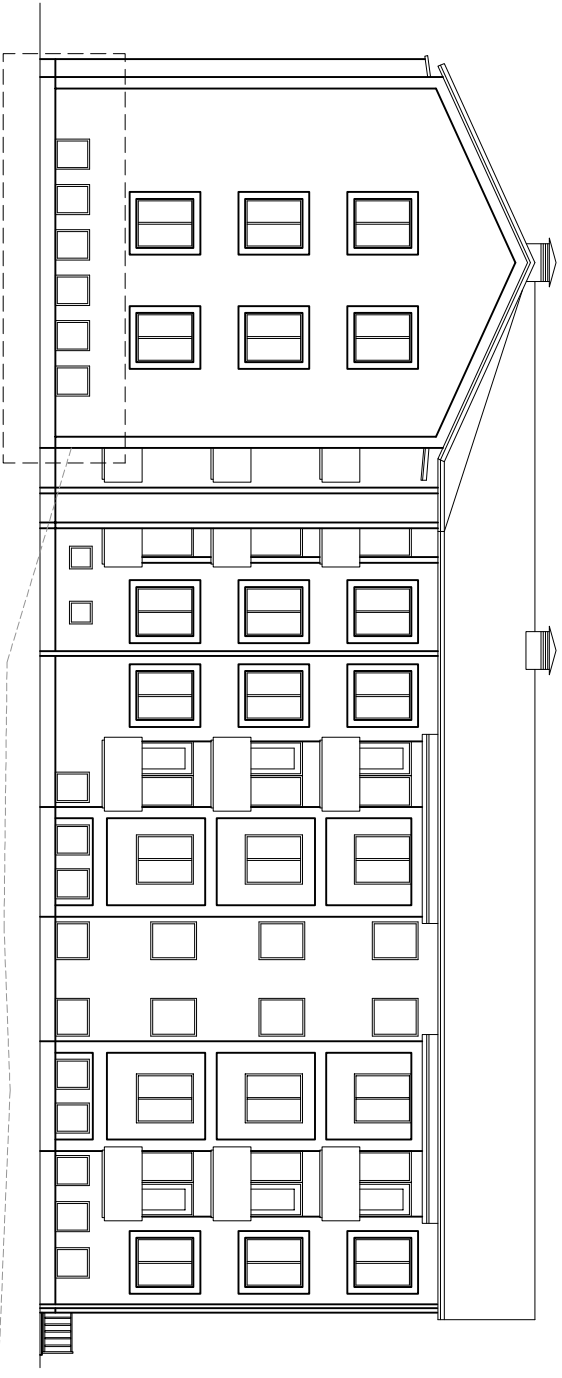

FASAD MOT ÖST

SKALA 1:200

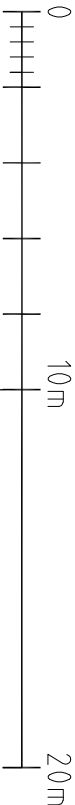

XREF  
LAGER

BYGGLÖVSHANDLING			
BRF MÅNSTENEN			
KRISTALLVÄGEN 50			
BH			
A			
K			
V			
E			
L			
2022003	BRF MÅNSTENEN	BRF MÅNSTENEN	BRF MÅNSTENEN
20210224	BRF MÅNSTENEN	BRF MÅNSTENEN	BRF MÅNSTENEN
ÄNDRAD ANVÄNDNING			
ÖVNING - LOKAL TILL LÄGENHET			
FASAD MOT NORR & ÖST			
SKALA	NÄRME		BEF

