


SEKTION AA

SKALA 1:100

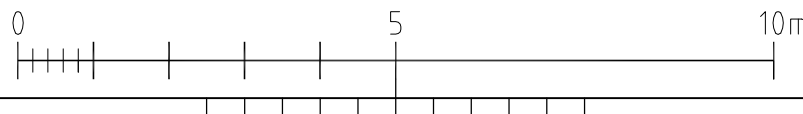


FÖRKLARINGAR

ALLA MÅTT I MM FÖRUTOM PLUSHÖJDER SOM ANGES
I M. OBSERVERA ATT RITNING ÄR BASERAD PÅ
BEFINTLIG INSCANNAD HANDRITNING. AVVIKELSER I
SEKTIONEN KAN FÖREKOMMA.

ÄNDRAD ANVÄNDNING LOKAL

REV. 20241010 ÄNDRAD TAKHÖJD

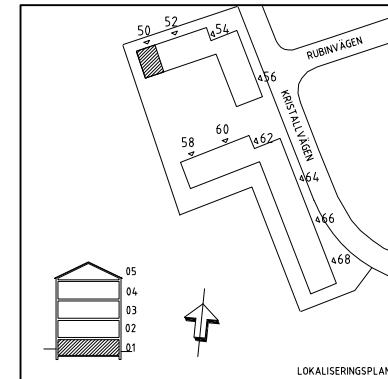

BET	ANT	ÄNDRINGEN AVSER	DATUM	SIGN
BYGGLOVSHANDLING				
BRF MÅNSTENEN KRISTALLVÄGEN 50				
BH				
A				
K				
V				
E				
L				
UPPDRAG NR 202003	RITAD/KONSTR AV MALU		HANDLÄGGARE MALU	
DATUM 20210224	ANSVARIG MALU			
ÄNDRAD ANVÄNDNING OMVÄNDLING - LOKAL TILL LÄGENHET SEKTION A-A				
SKALA		NUMMER		BET
(A3) 1:100		A-40.2-01		