


STADSBYGGGÅRDSKONTORET
Drottningg. 11, 111 64
17 JUN 1964
Svea 3
KV. MALLONGEN, L. JAROTA
SITUATIONSBELAN
SKALA 1:100
STOCKHOLM D. 25.5.64
H. EDLUND BERG ARK. SÄZ
H. Brunner
1
1964



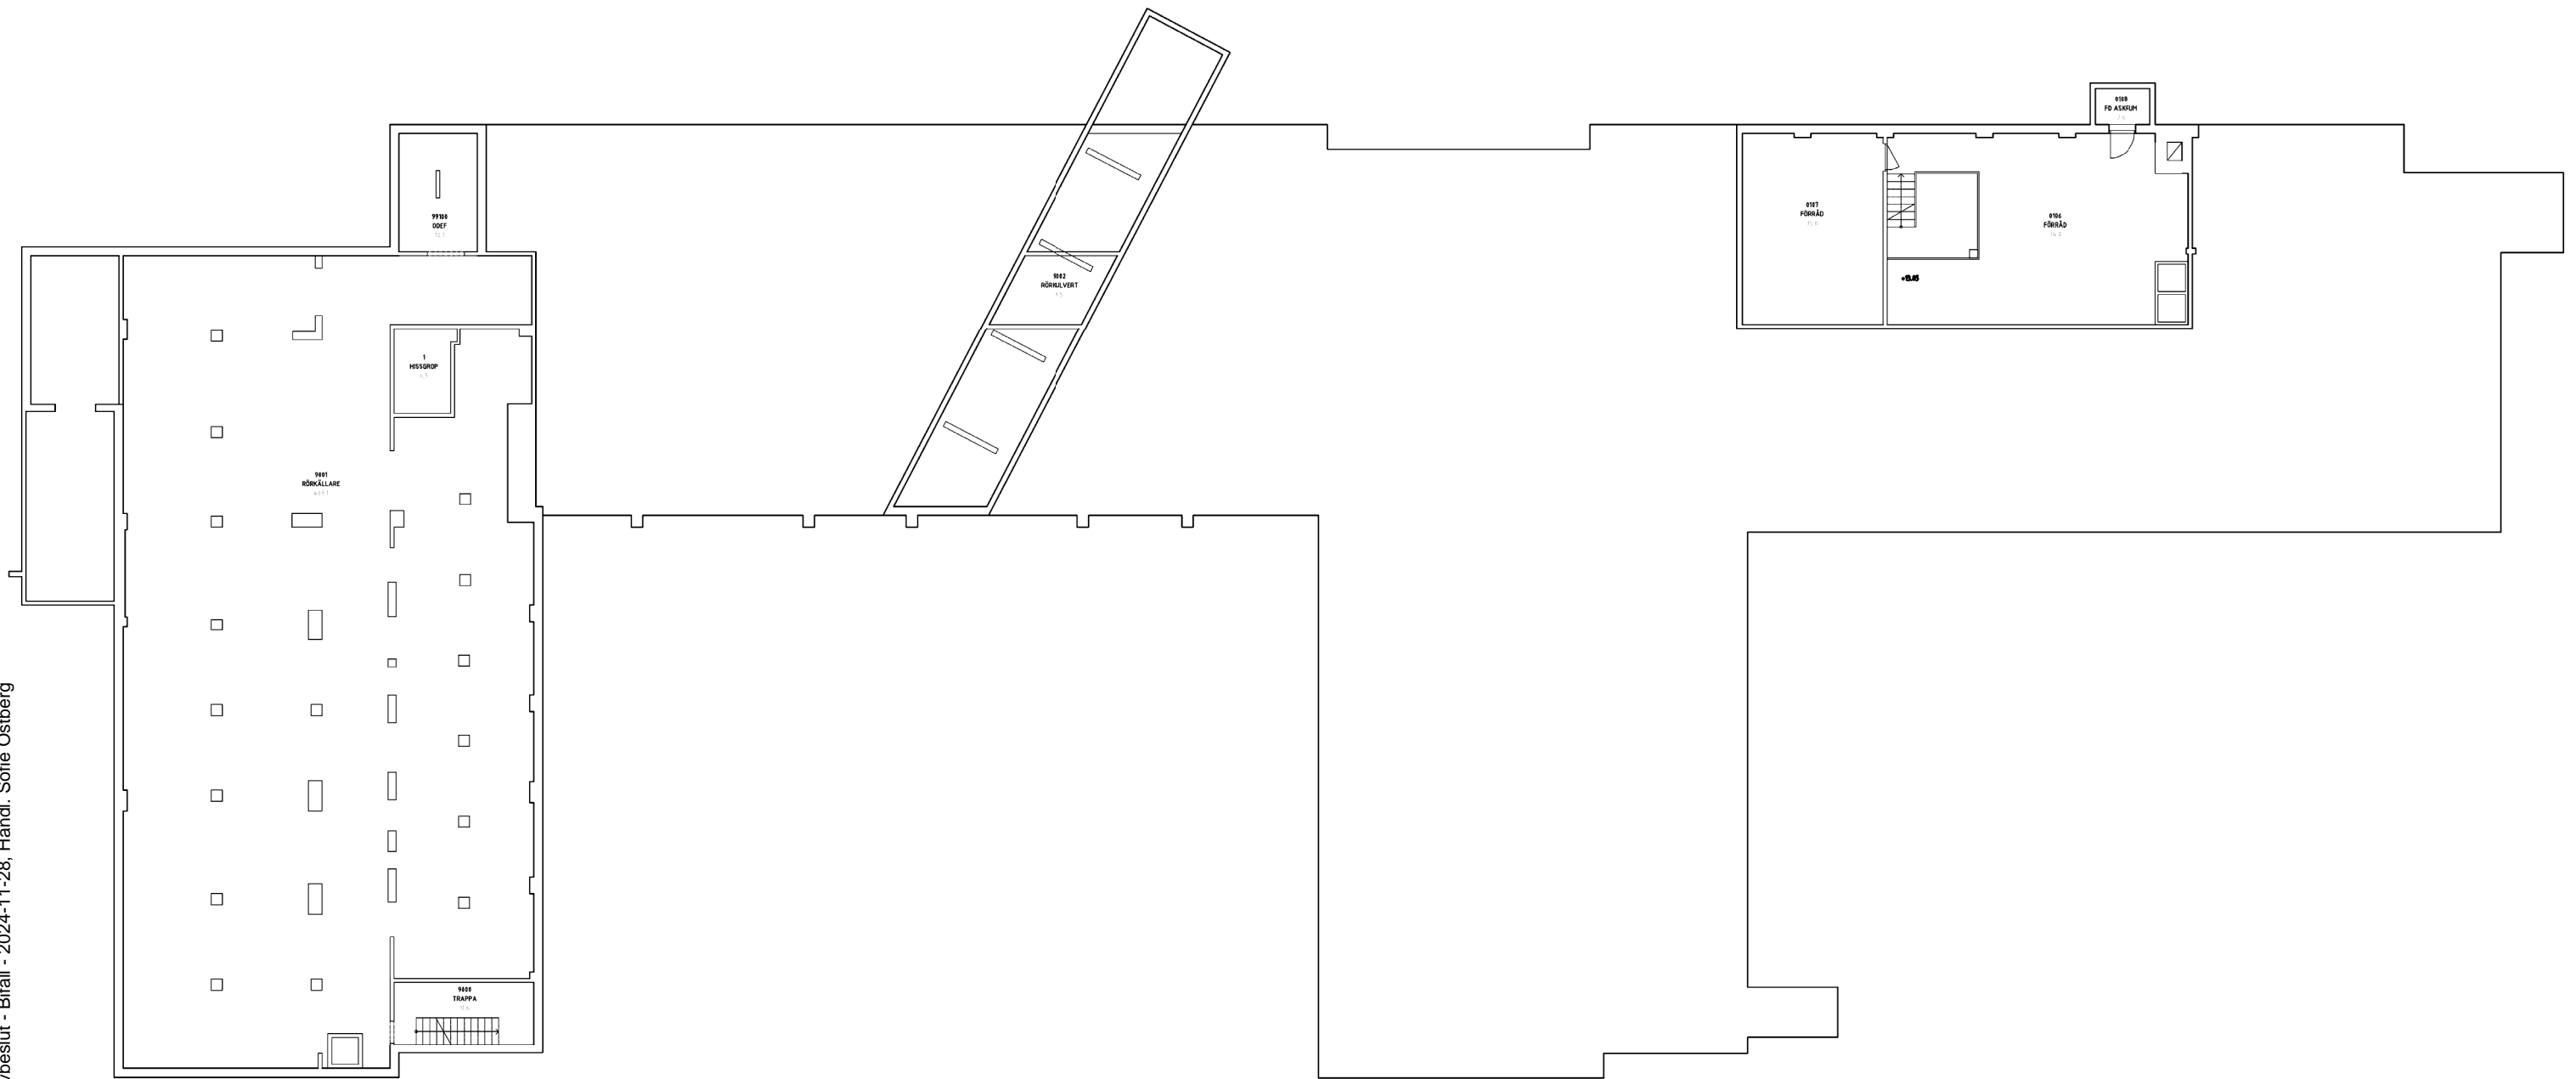


PLAN 0 (UKV)

RITAD PÅ BEFINTLIGT UNDERLAG, 2009-04-30



PLAN 1 (KV)
RITAD PÅ BEFINTLIGT UNDERLAG, 2009-04-30

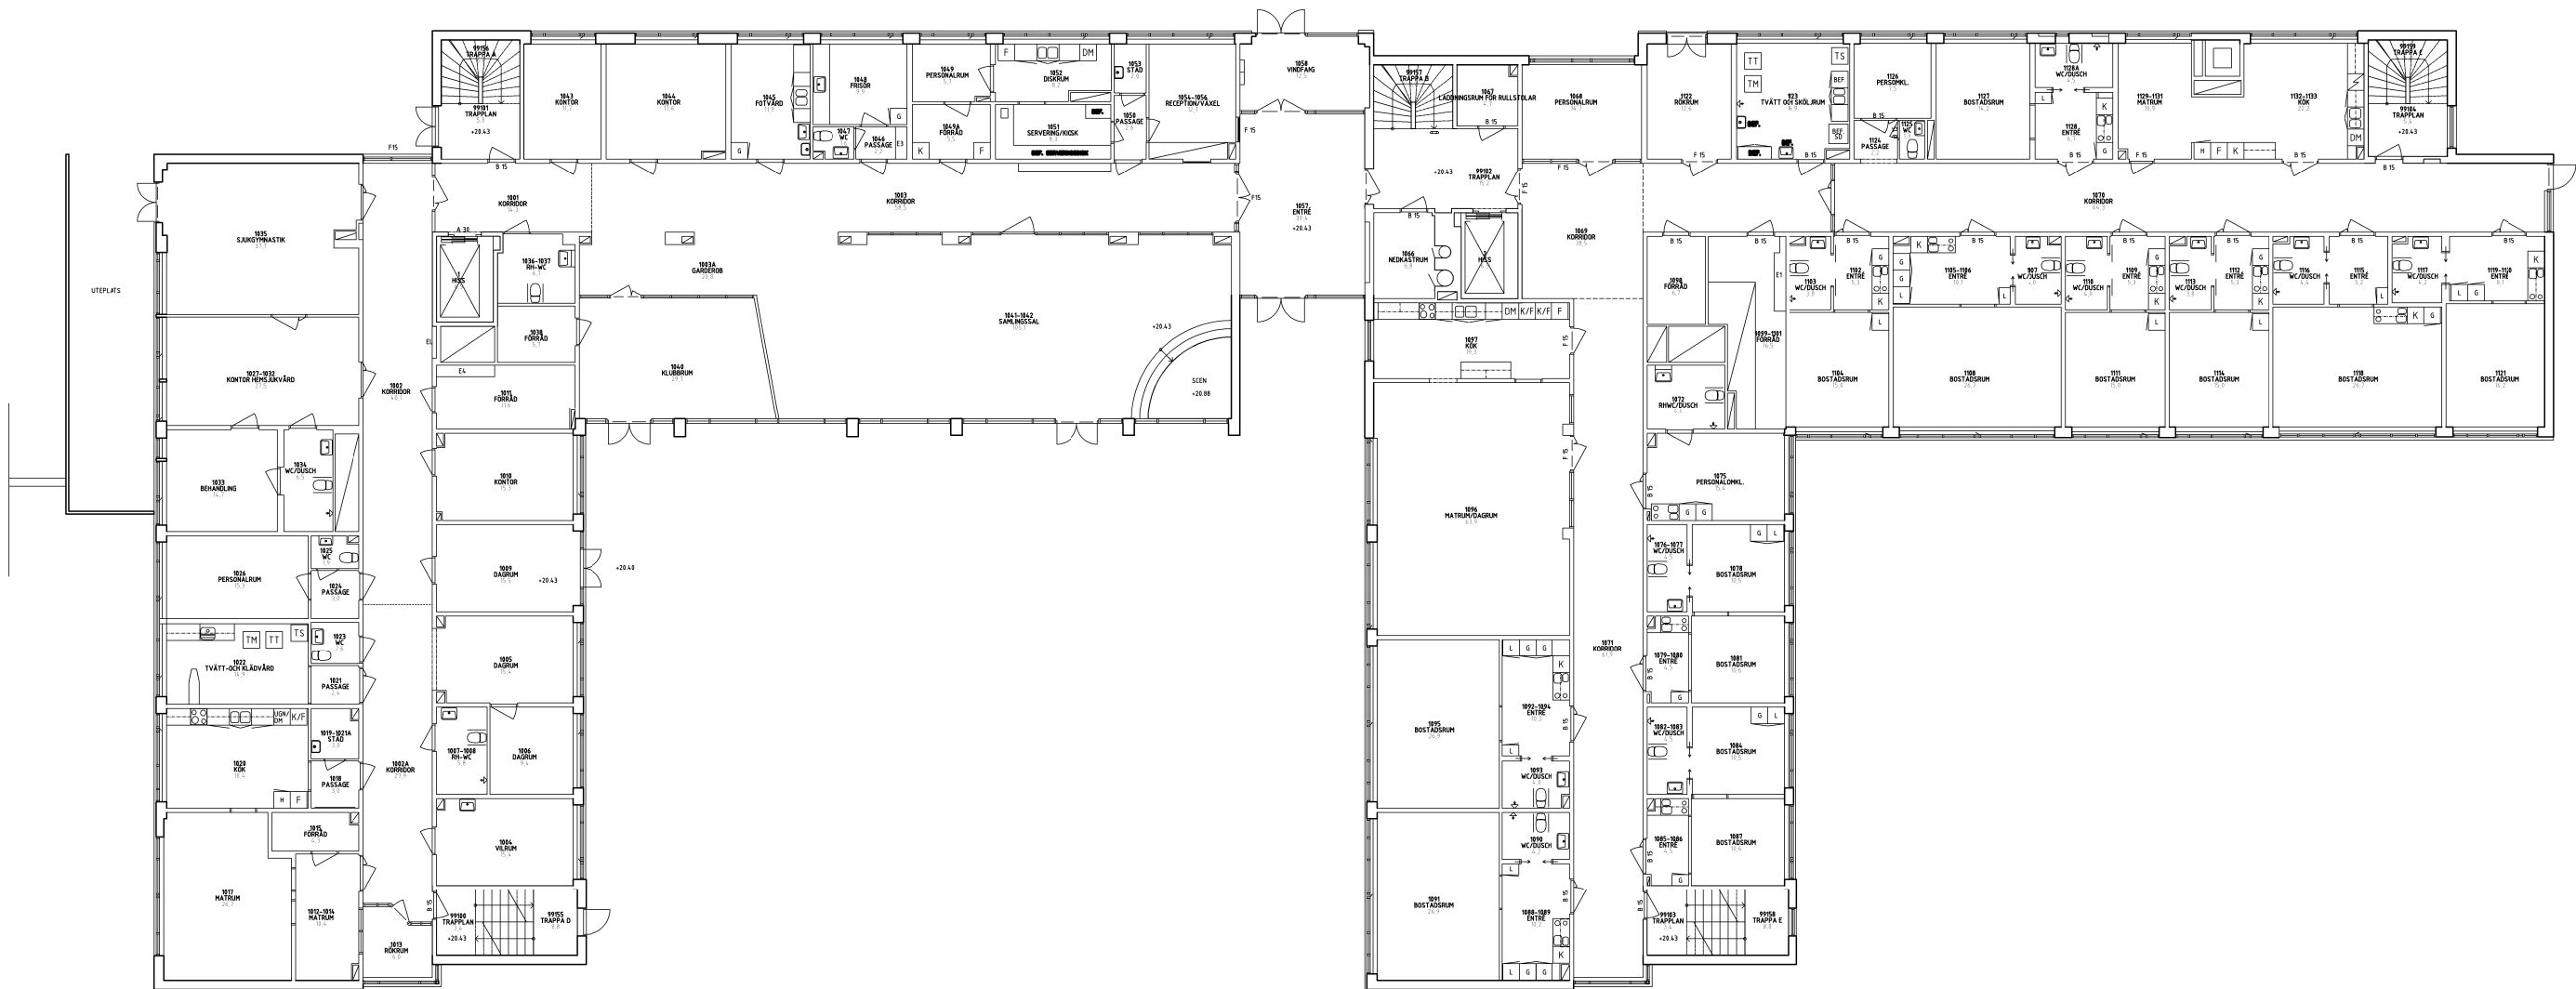


PLAN 2 (BV)
RITAD PÅ BEFINTLIGT UNDERLAG, 2009-04-30




PLAN 3 (1TR)
RITAD PÅ BEFINTLIGT UNDERLAG, 2009-04-30



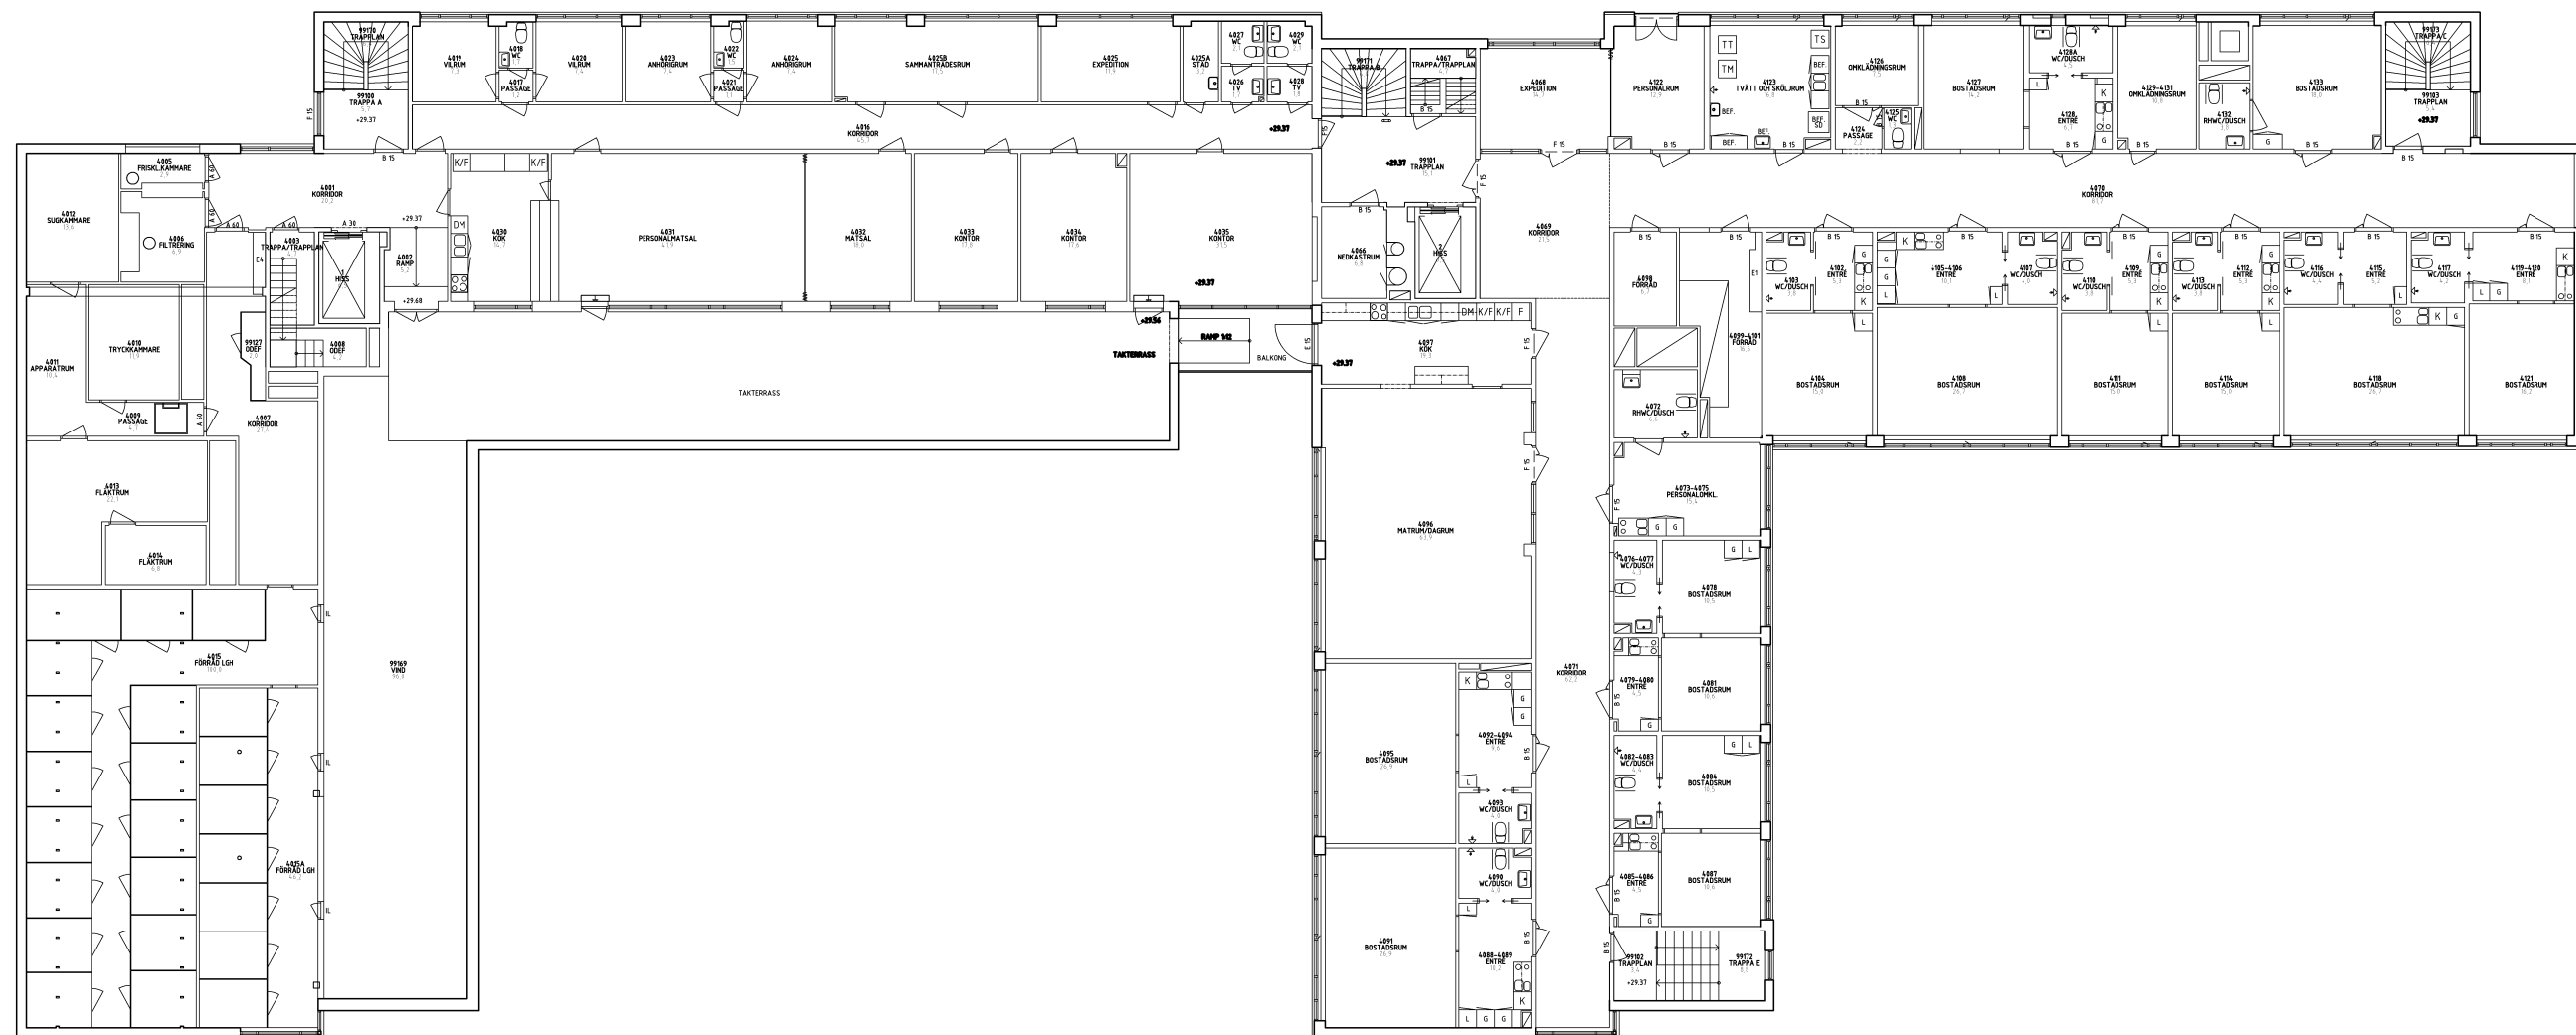

PLAN 5 (3TR)
RITAD PÅ BEFINTLIGT UNDERLAG, 2009-04-30

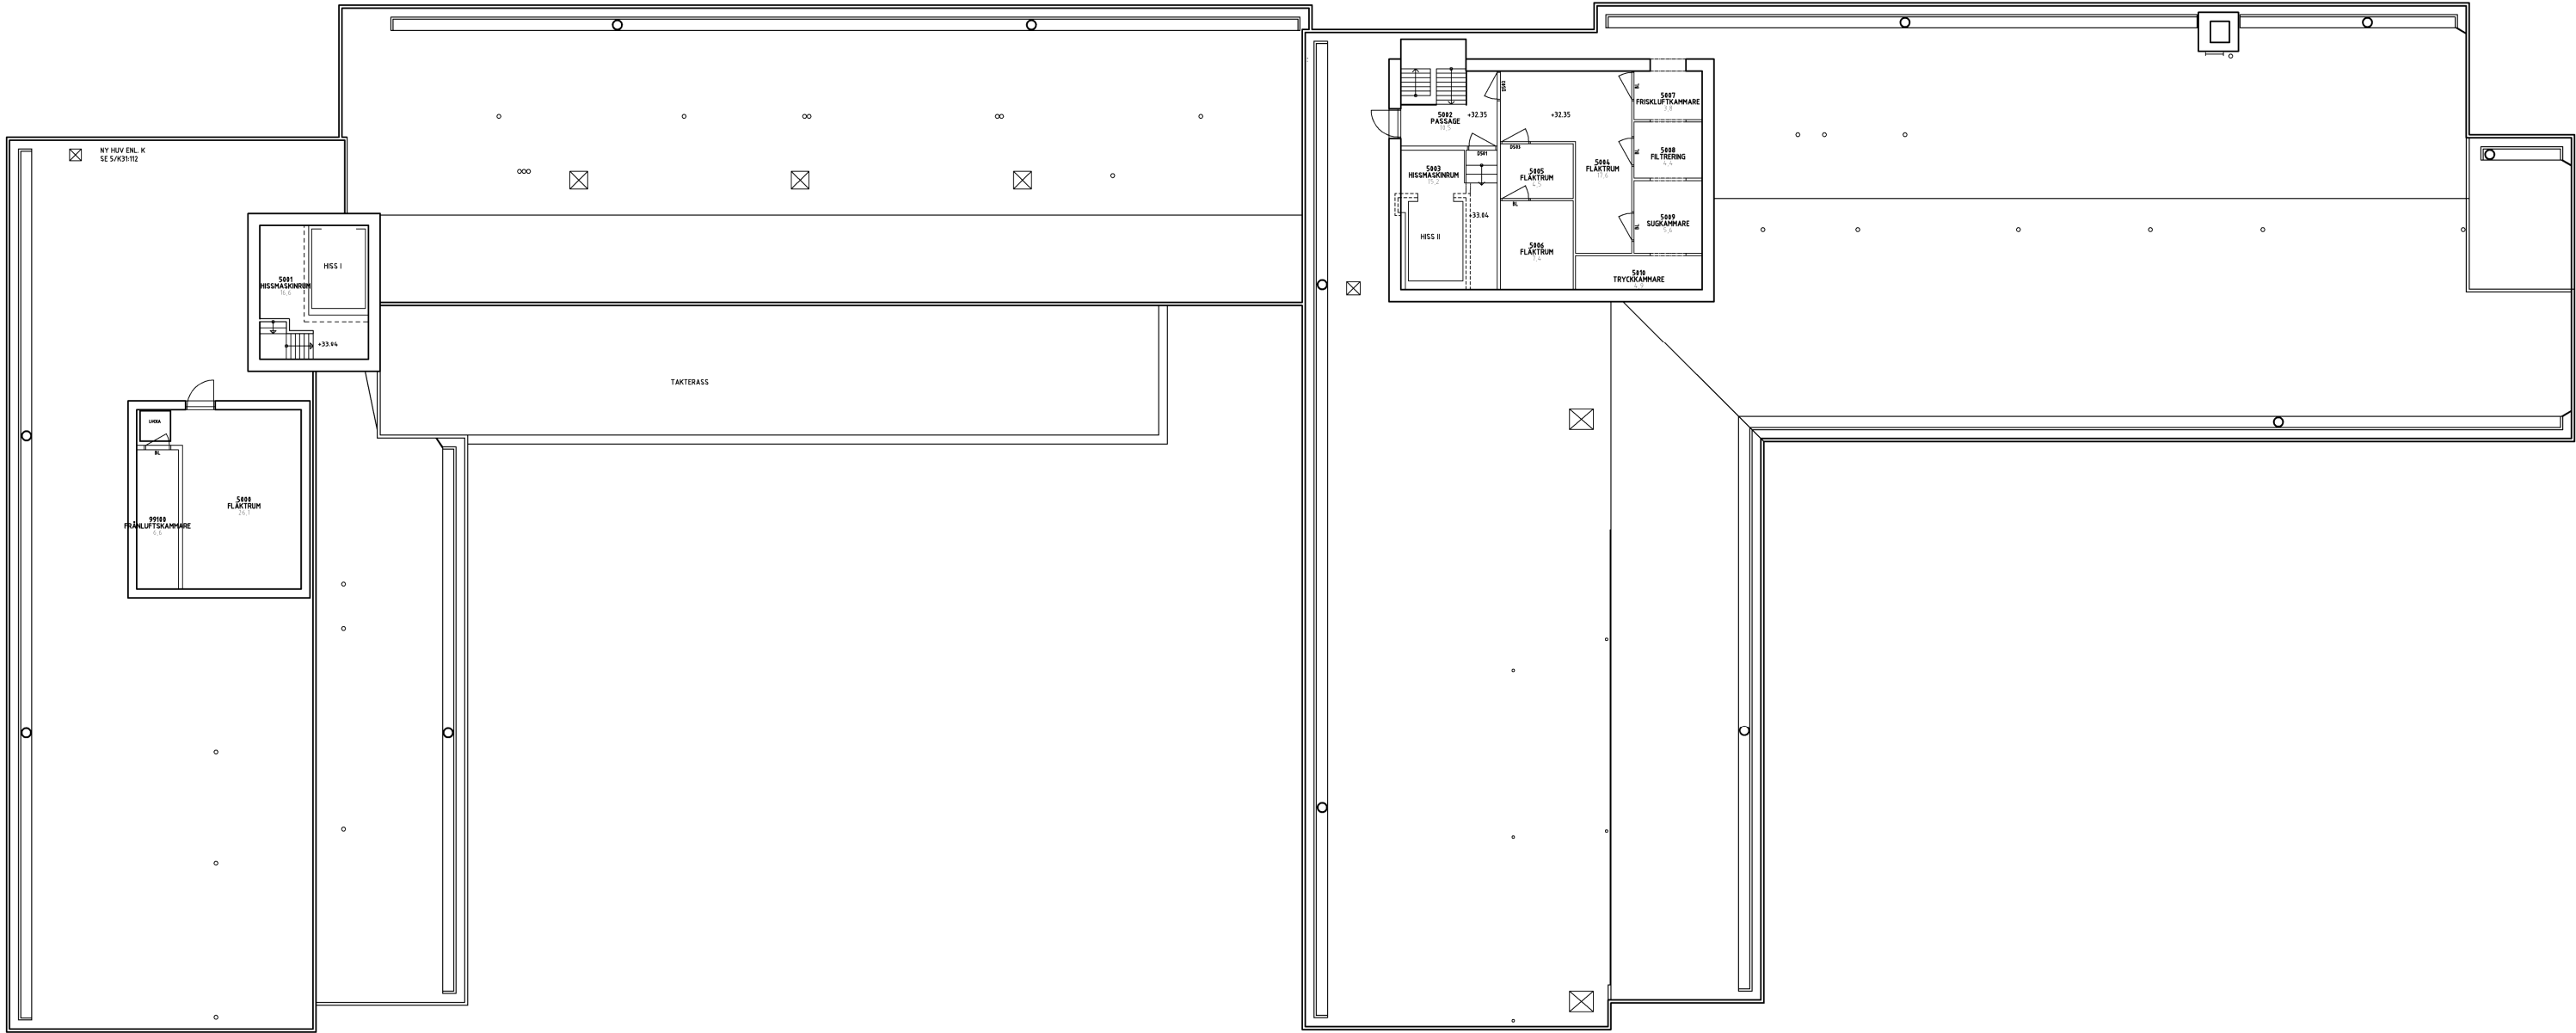


PLAN 6 (4 TR)
RITAD PÅ BEFINTLIGT UNDERLAG, 2009-04-30


STADSBYGGNADSKONTORET
Drottninggatan 10
171 21
171 21

DÄLIG
FÖRLAGA


Illustration med den föreställda
skuggan utförd 26/11/64
Per Österman

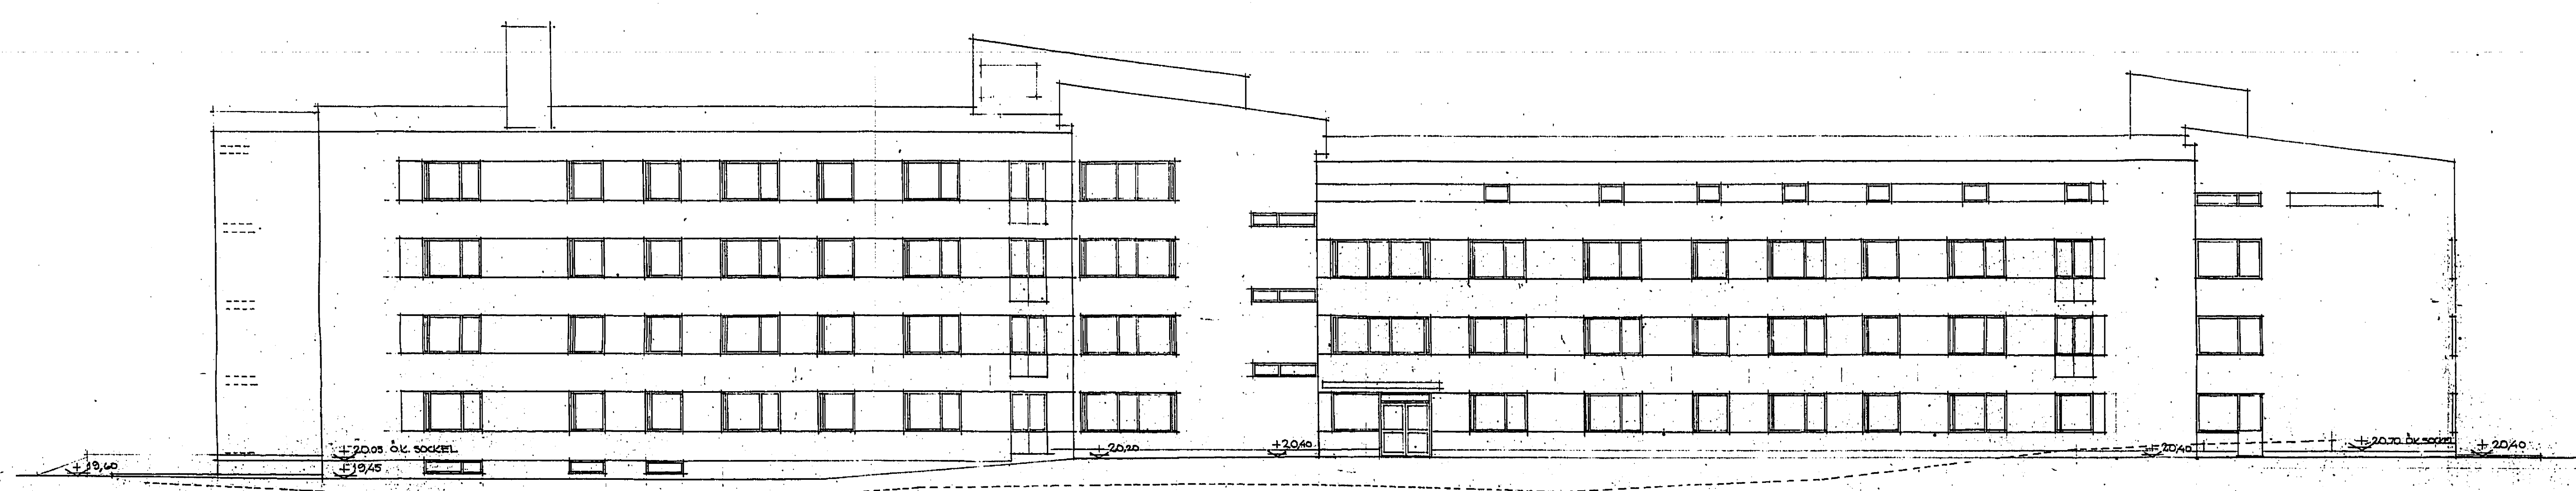

FASAD MOT NORR

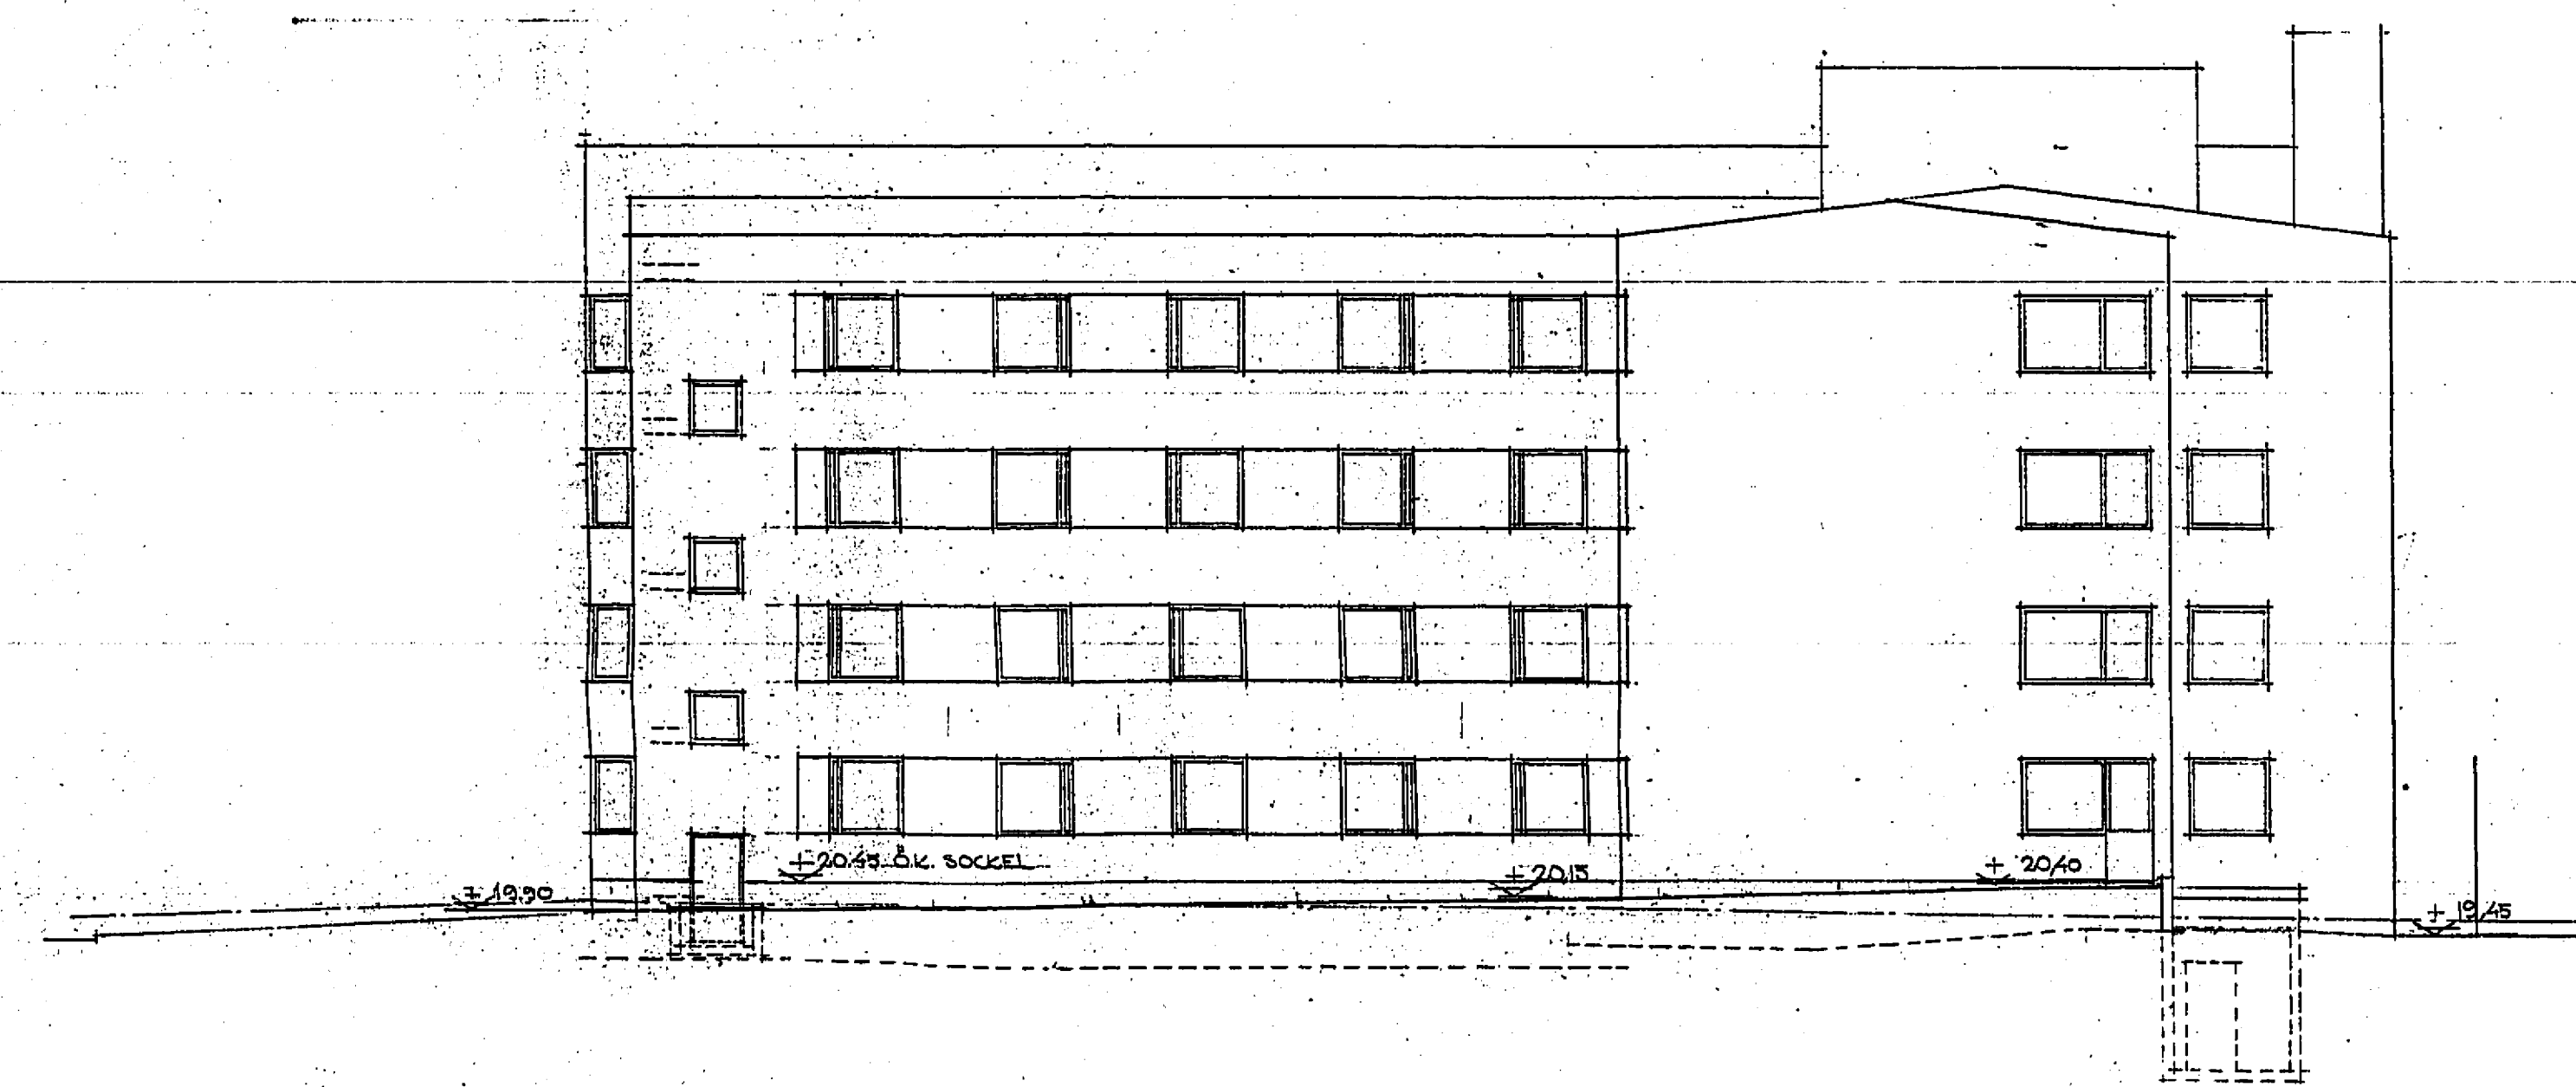

FASAD MOT ÖSTER

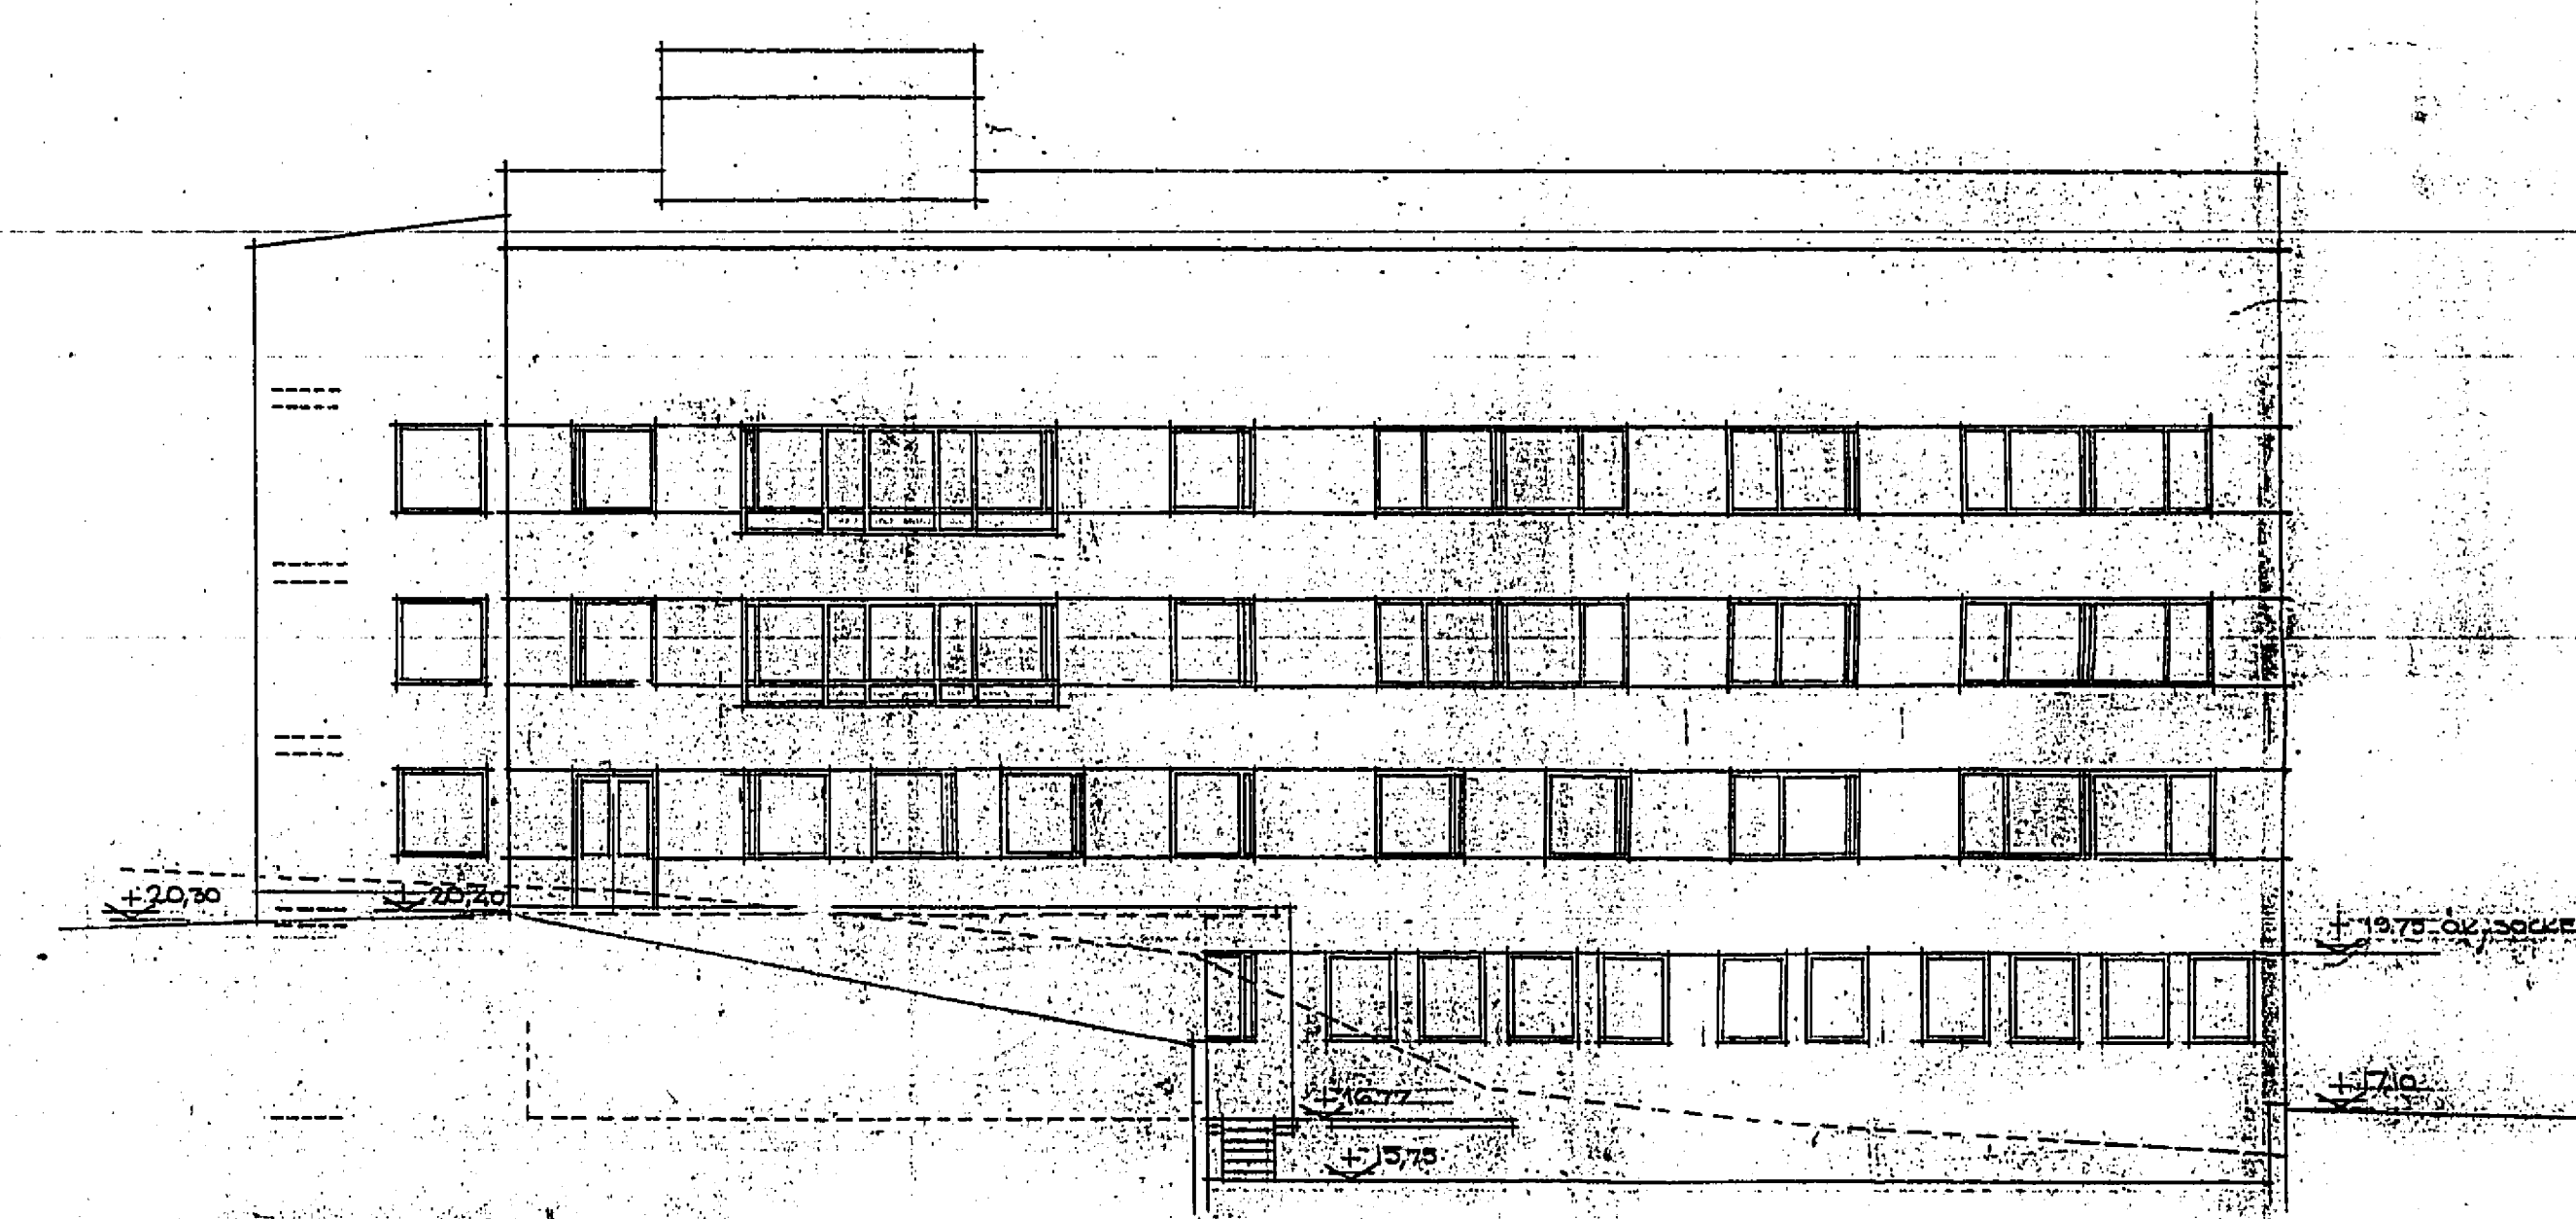

FASAD MOT VÄSTER


0 5 10 20 30 M

STADSBYGGNADSKONTORET
Drottninggatan 10
171 21
171 21


Ännå
KV (MÄLLONGEN 2) ÅRSTA
FASAD MOT NORR, ÖSTER
OCH VÄSTER
SKALA 1:100
STOCKHOLM D. 25.5.1964
H. BRUNNBERG ARK. SAK




Bilden med den färdigställda
skuggen bifogas 26/11/64
Fästelsen av...
P. O. O. O.

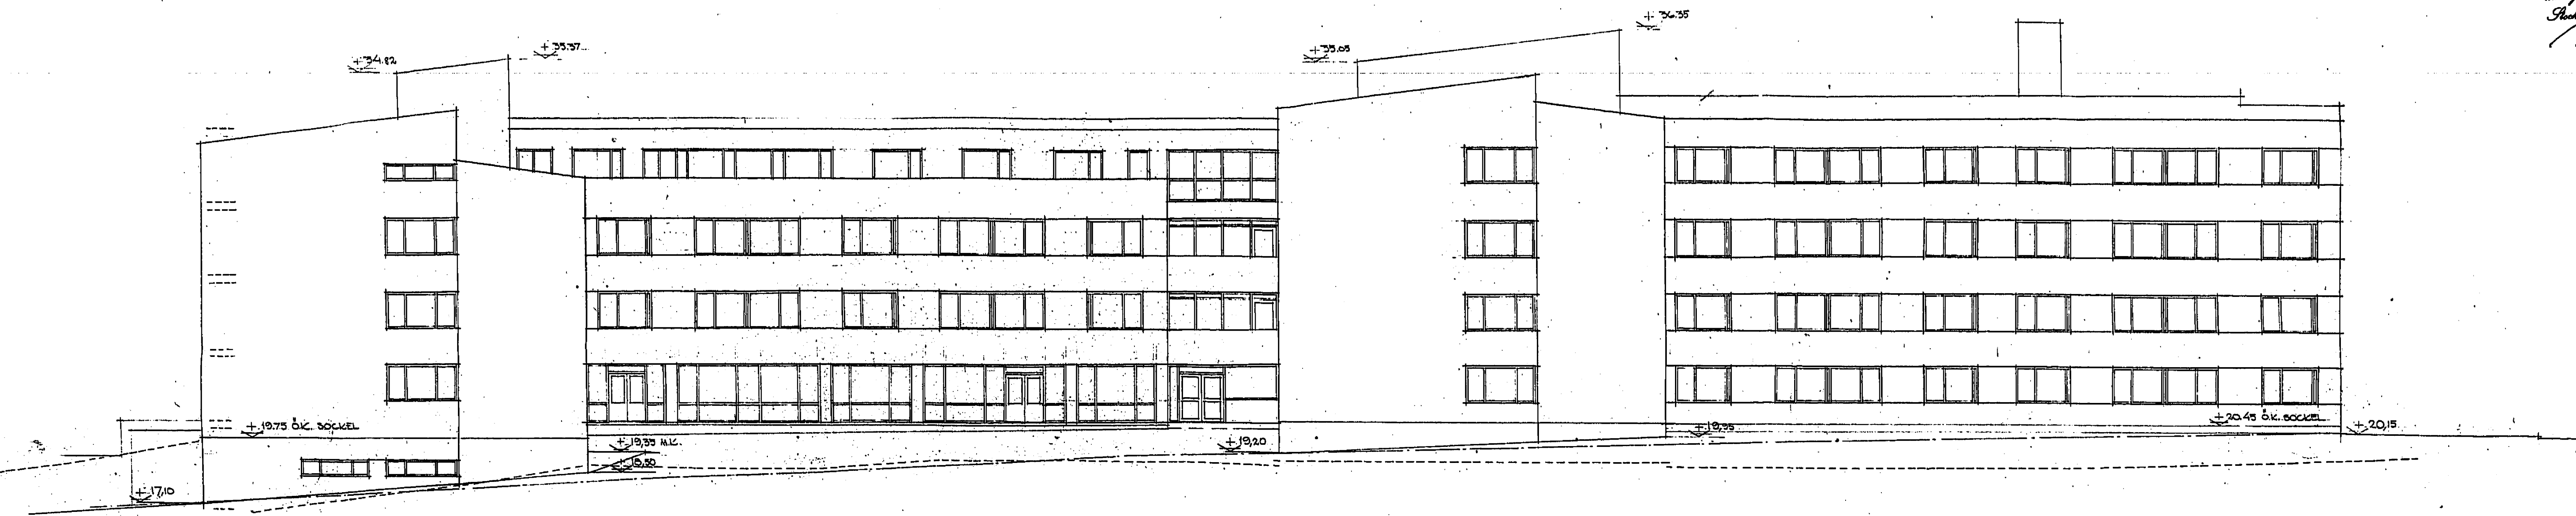


FASAD MOT SÖDER

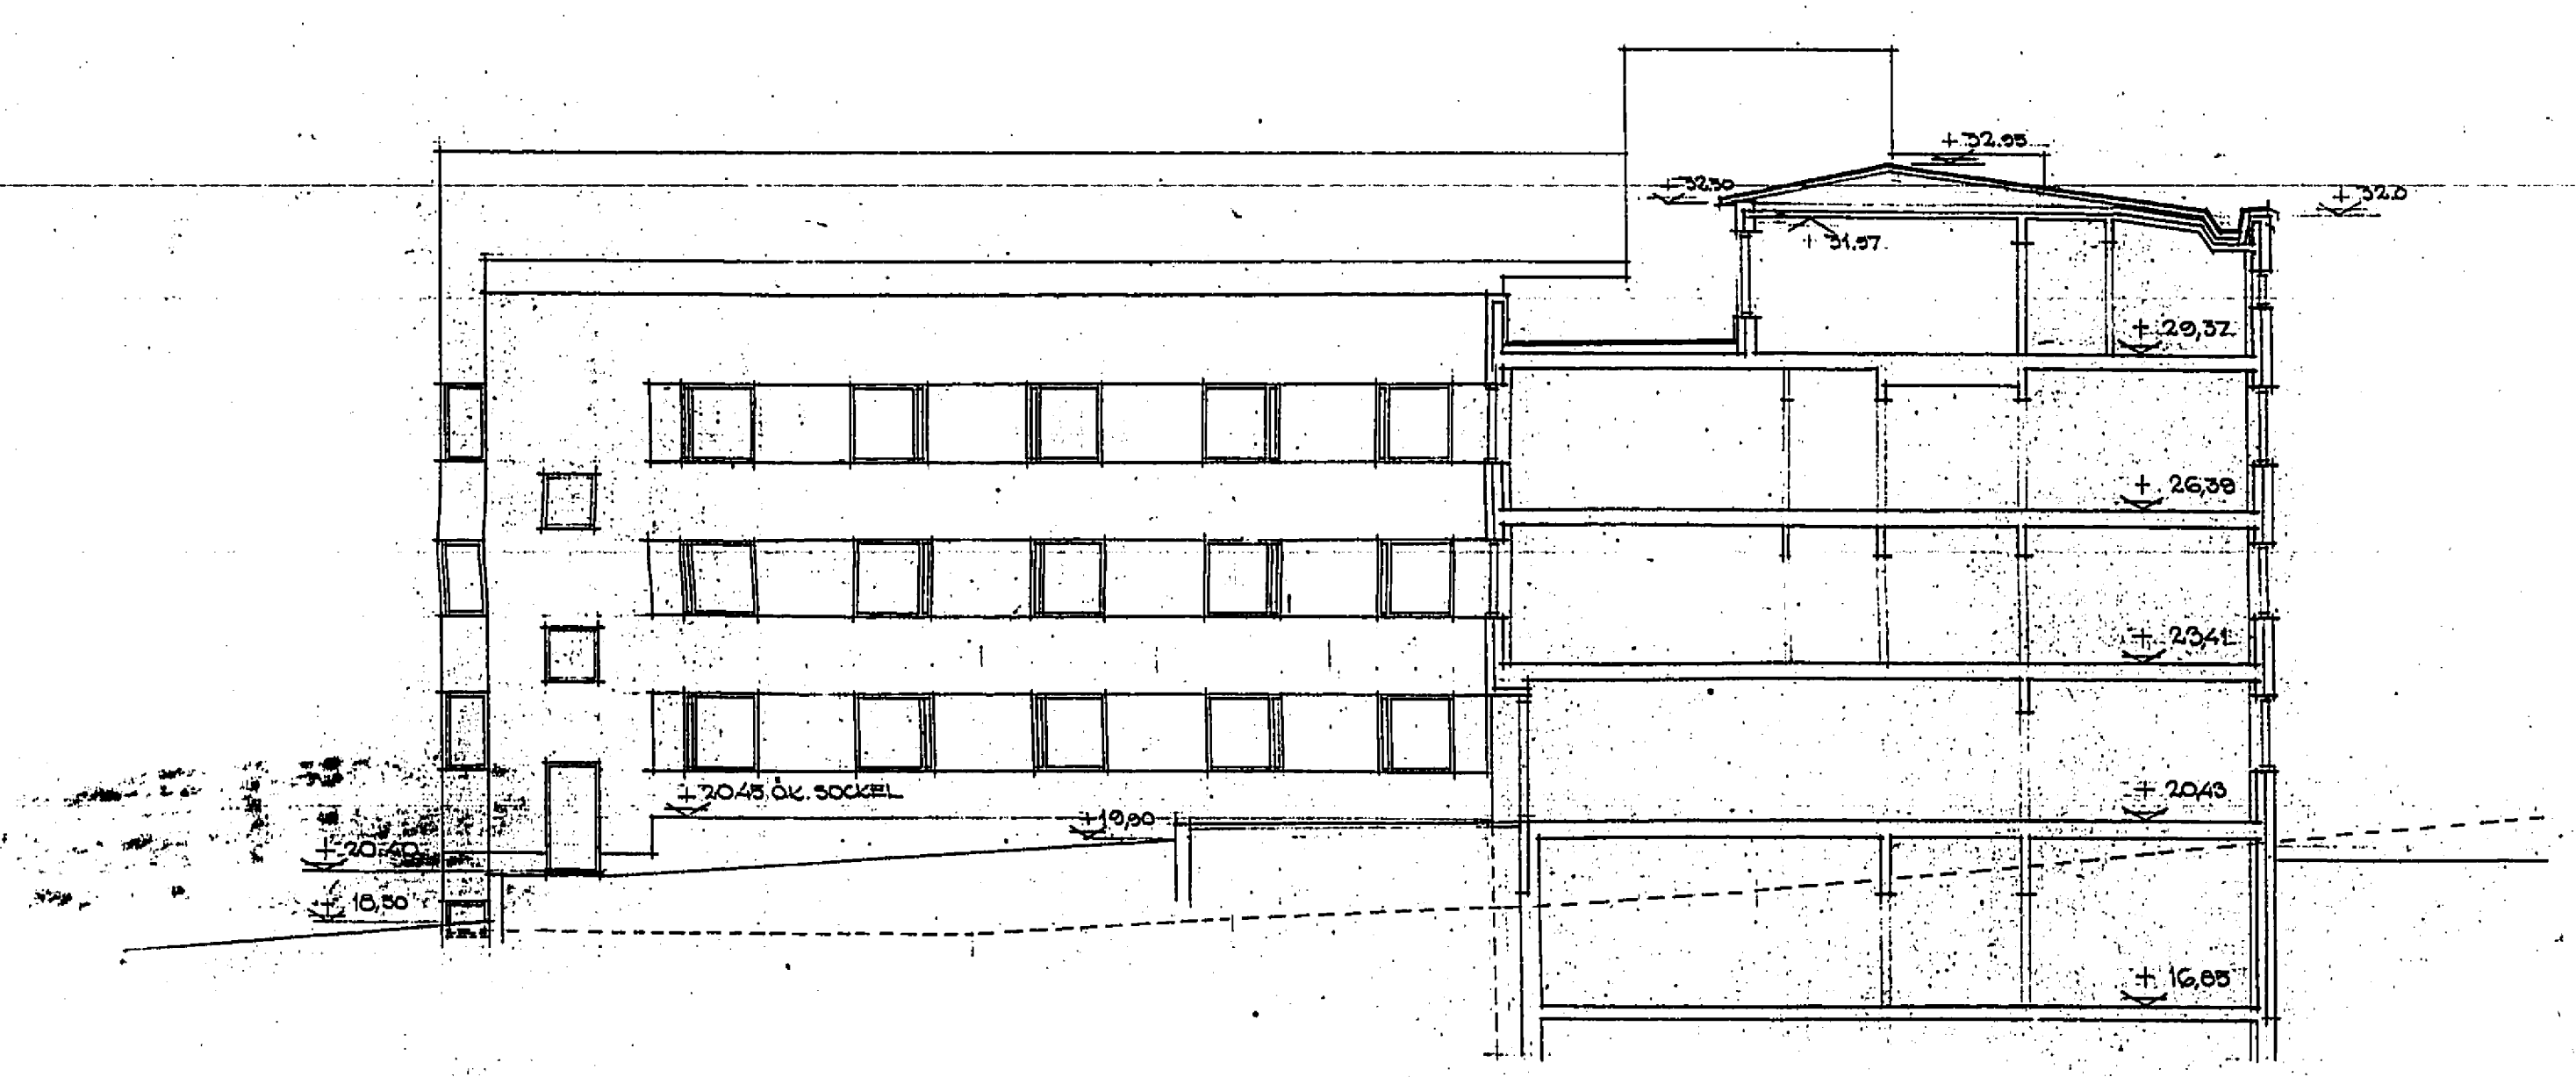

SEKTION B-B

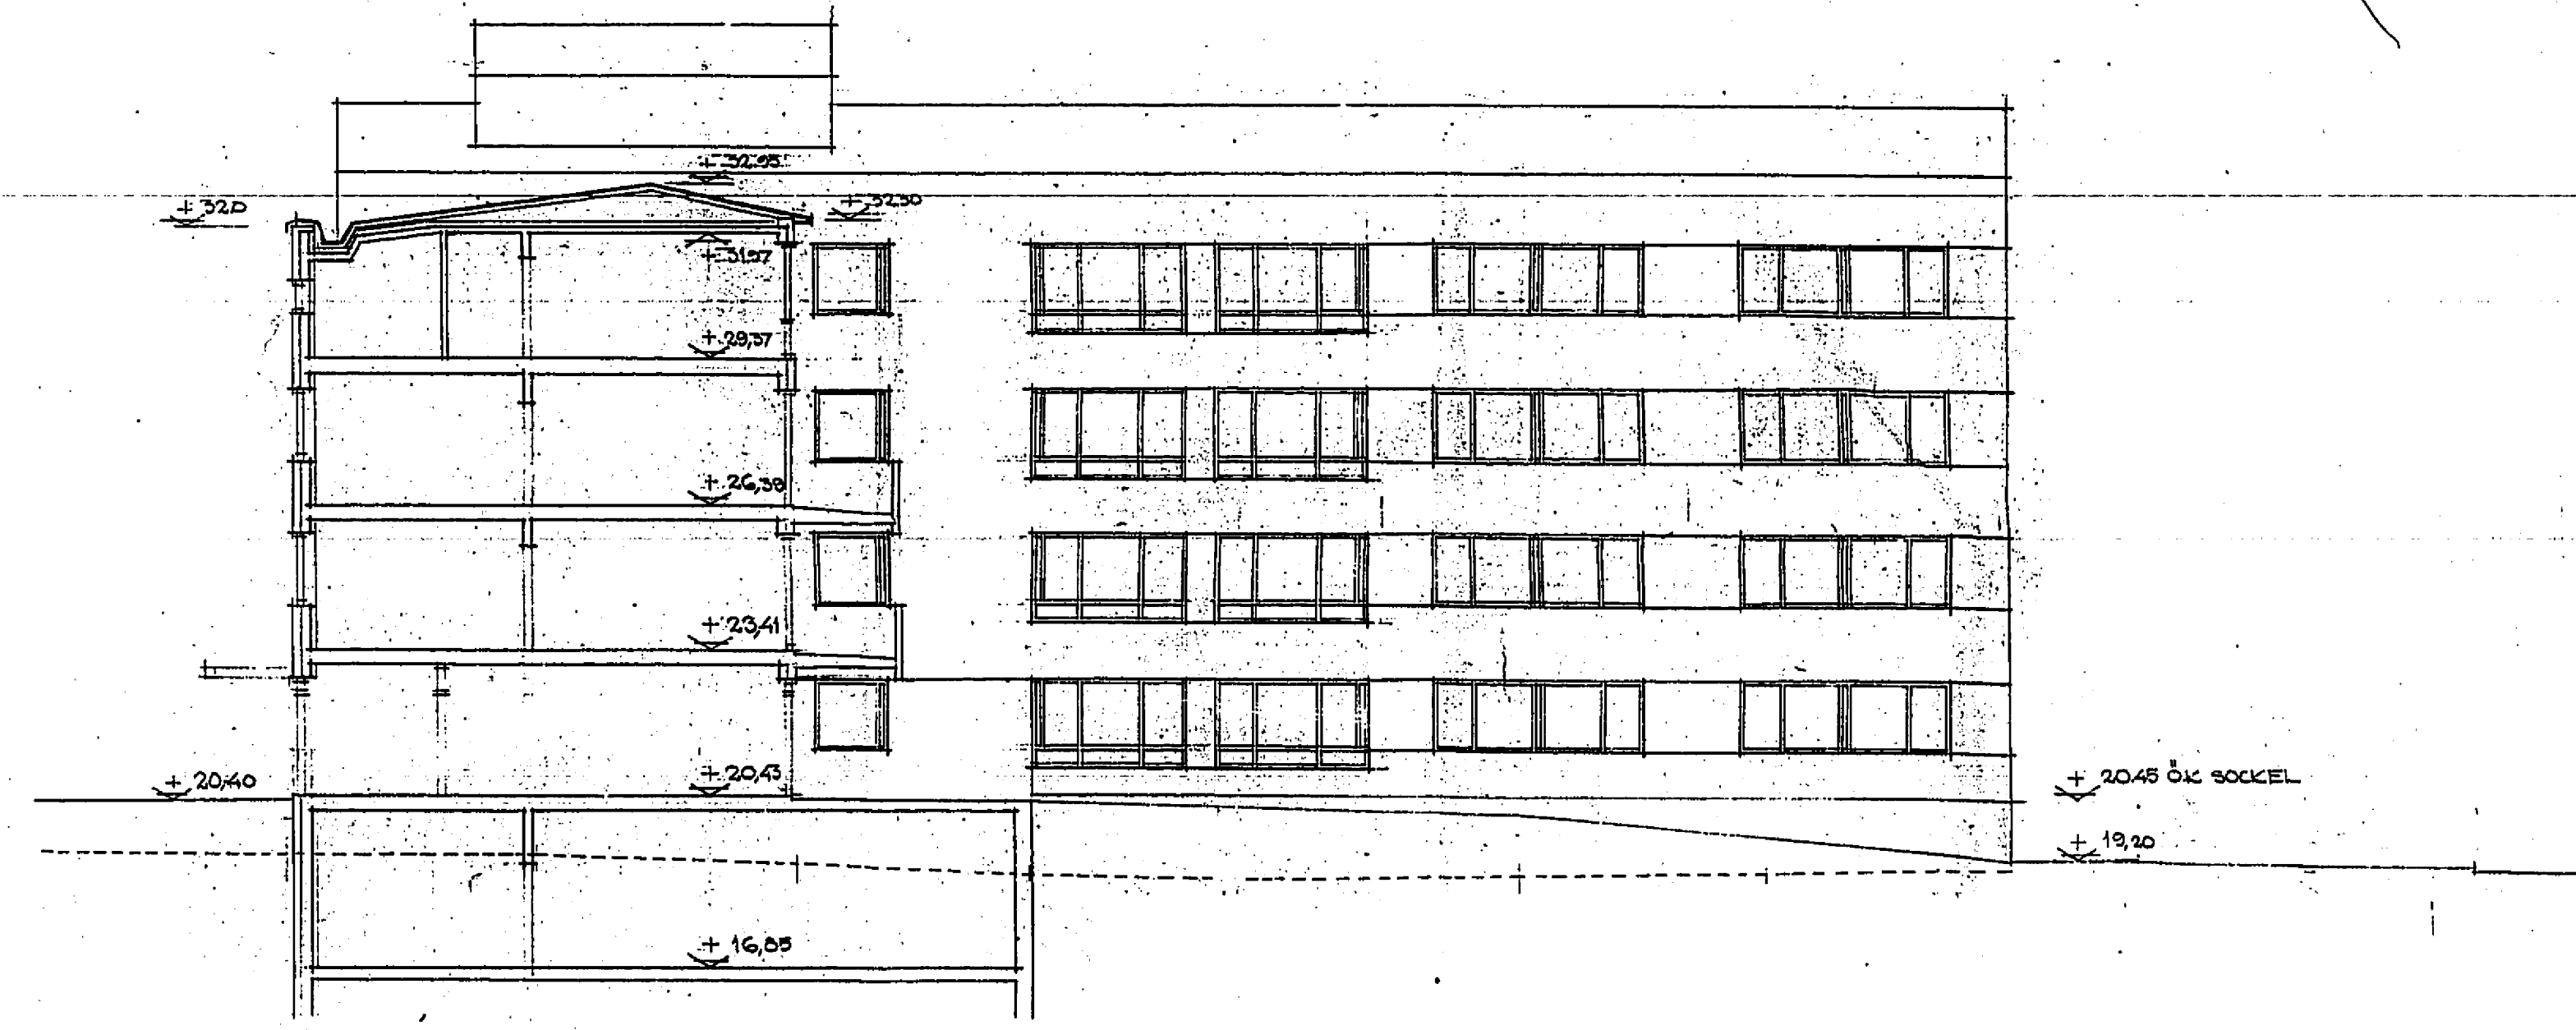

SEKTION D-D

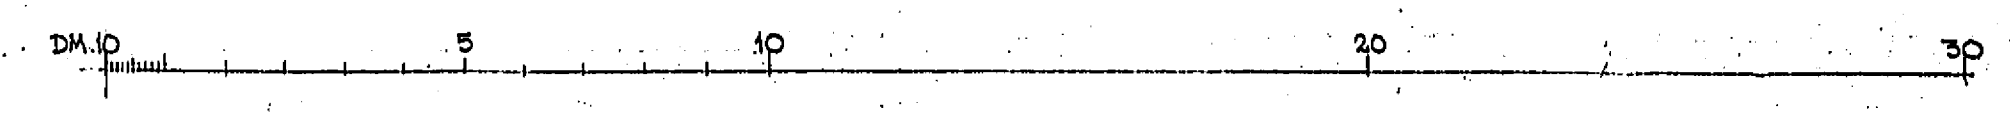

Ånn BTA

UKV	661,26
KV	1861,9
BV	1771,38
1TR	1791,81
2TR	1793,3
3TR	1669,23
4TR	158,15
Total BTA	9707,03



Ärsta vård och omsorgsbolag

Ärstavägen 112
Bostäder och
Dagvård
Ärsta Hemtjänst
ÄrstaPaviljongen
→ Parkering G













