

MÅTT ANGES I MILLIMETER. NIVÅER ANGES I METER.

+29.350 NIVÅ FÖR HORIZONTELL YTA ELLER PUNKT

**POSNR FASADBSKRIVNING**

- 1 BANDTÄCKT PLÅT MÖRKRÖD - RAL 3009  
INKL. PLÅTDETALJER
- 2 FÖNSTER INKL. GÄRNERINGAR, MÖRKRÖD - RAL  
3009
- 3 PUTS LJUS BEIGE - NCS S 1005-Y30R
- 4 FÖNSTERINKL. GÄRNERINGAR, GRÅGRÖN RAL 7033
- 5 TRÄPÄRTI, VITPIGMENTERAD EK (CA NCS S  
2020-Y40R)
- 6 DÖRR INKL. GÄRNERINGAR, GRÅBEIGE - NCS S  
3502-Y
- 7 SOCKEL I GRANITKERAMIK, 300x600mm  
MELLANGRÅ KULÖR, CA NCS S 3502-Y
- 8 FASADKLINKER GRÅBEIGE - ca NCS S 3502-Y
- 9 GLASPARTI INKL. GÄRNERINGAR, MÖRKRÖD - RAL  
3009
- 10 BALKONGDÖRR INKL. GÄRNERINGAR, MÖRKRÖD - RAL  
3009
- 11 DÖRR INKL. GÄRNERINGAR, MÖRKRÖD - RAL 3009
- 12 PUTS MÖRKRÖD - NCS S 4040-Y80R
- 13 BALKONGRÄCKE I PROFILERAD SINUSPLÅT,  
MÖRKRÖD - RAL 3009
- 14 DÖRR INKL. GÄRNERINGAR, GRÅGRÖN - RAL 7033
- 15 PLATS FÖR SÖLCELLER
- 16 PUTS MELLAN BEIGE - NCS S 2010-Y40R
- 17 DÖRR INKL. GÄRNERINGAR, LJUS BEIGE -  
NCS S 1005-Y30R
- 18 TAK SEDUM
- 19 BANDTÄCKT PLÅT MÖRKGRÖN INKL.  
PLÅTDETALJER - RAL 6003
- 20 GRIND MÖRKRÖD - RAL 3009
- 21 BALKONGRÄCKE I PROFILERAD SINUSPLÅT.  
INGSLANGS OVAN ÖVERLIGGARE.  
GRÅGRÖN KULÖR - RAL 7033
- 22 TAKSÄKERHET MÖRKRÖD - RAL 3009
- 23 TAKAVVÄTTNING MÖRKRÖD - RAL 3009
- 24 TAKAVVÄTTNING GRÅ - RAL 7038
- 25 TRÄPÄRTI MÖRKBEATSAD EK (CA NCS S  
7020-Y50R)
- 26 SKÄRMVÄGG FÖR BALKONG I PROFILERAD  
SINUSPLÅT, MÖRKRÖD - RAL 3009
- 27 TAKAVVÄTTNING MÖRKGRÖN - RAL 6003




**FASAD MOT SYDVÄST**  
1 : 100 (A1)




**FASAD MOT NORDVÄST**  
1 : 100 (A1)

SKALA 1:100

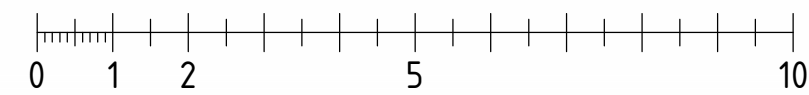

METER

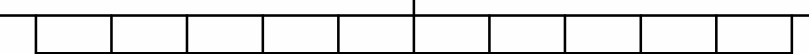

REV. A - BYGGLOV	2024-10-24	HST
BET. ENDRINGEN AVSER	DATUM	SIGN
FASTIGHET KV. ÄNN 7 HUS A ADDRESS ÅRSTAVÄGEN 112 120 58 ÅRSTA		
BYGGLOVSHANDLING		
NYBYGGNAD FASADER		
FASAD MOT SYDVÄST & NORDVÄST		
ANSVARIG N.IL JEBO	HÄNDLAGARE H.SANDKVIST	RITAD AV P.WIKSTÉN
DATUM 2024-09-06	PROJEKTNUMMER 24014	
SKALA (1:100)	RITNINGSNUMMER A-40-3-A1002	REK. A