


FÖRKLARINGAR


MÅTT ANGES I MILLIMETER.
PLUSHÖJDER I METER.



- ±29.350

NIVÅ FÖR HORIZONTELL YTA
- SCHAKT ELLER NISCH
- ÖPPNING

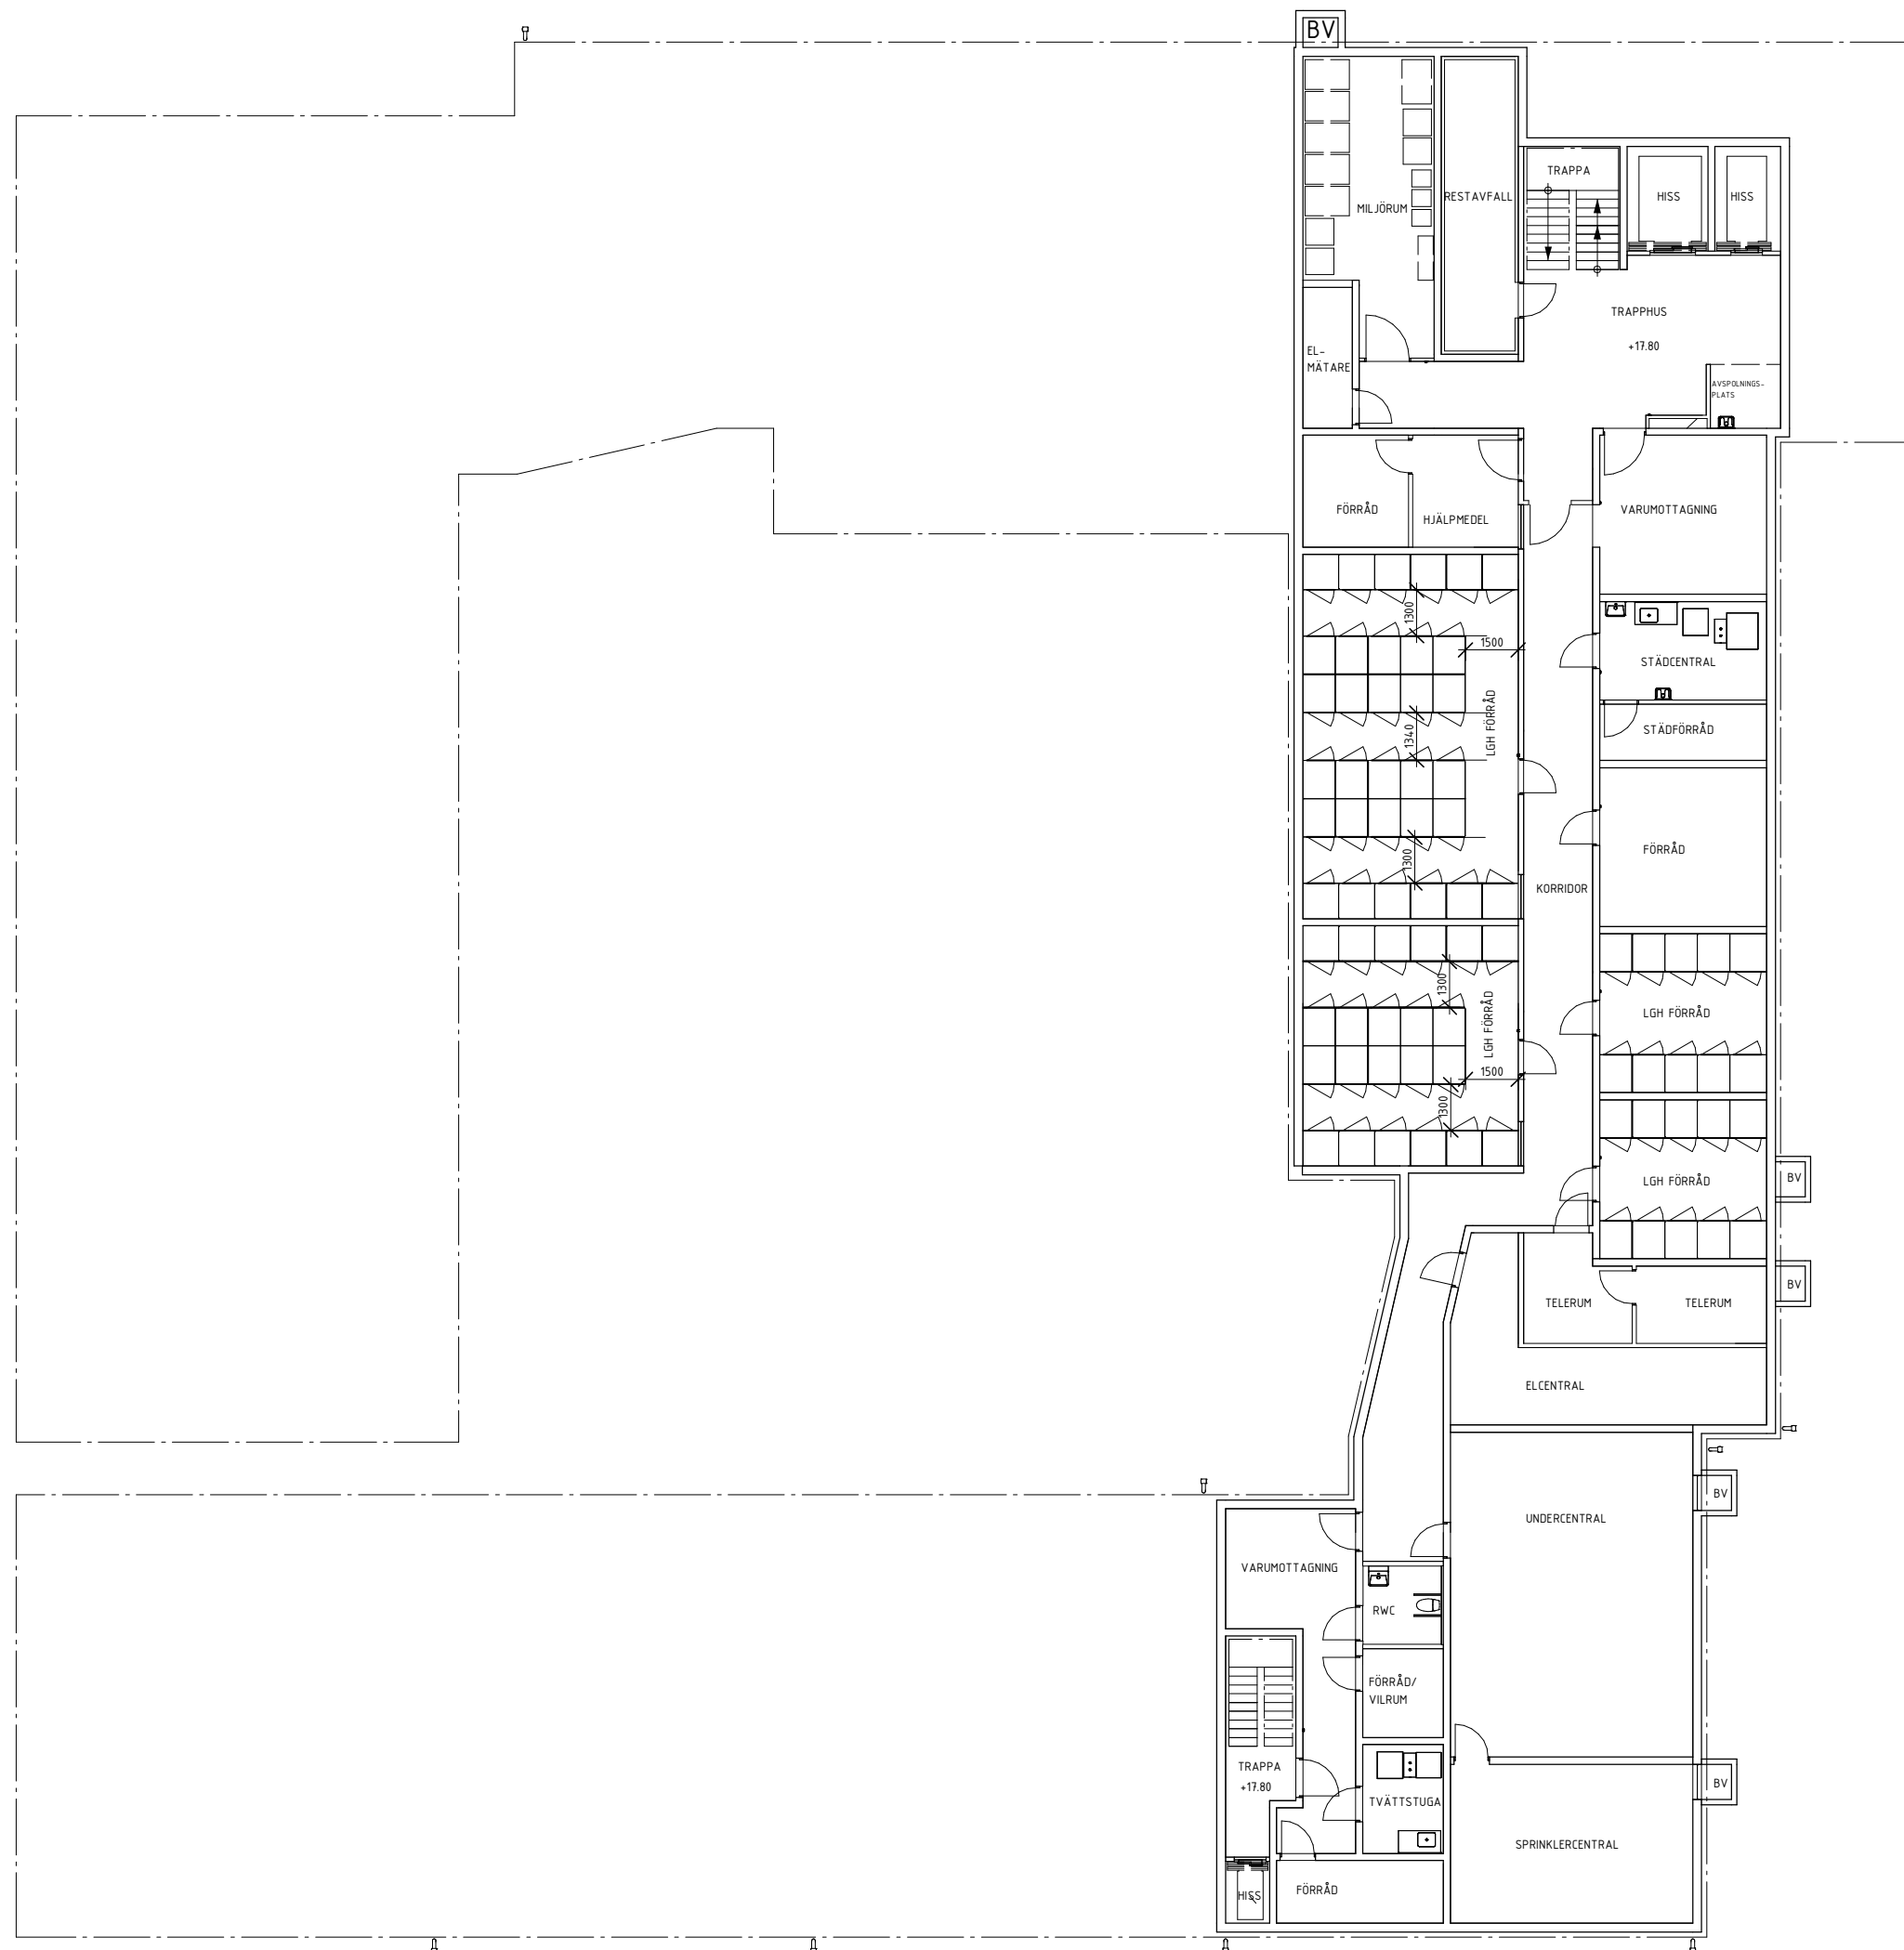

PLAN 09 - KÄLLARPLAN
1 : 200 (A1)

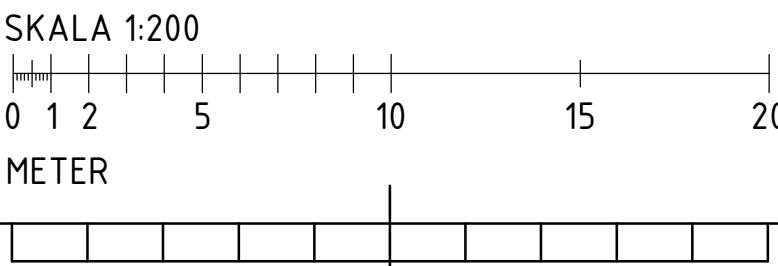

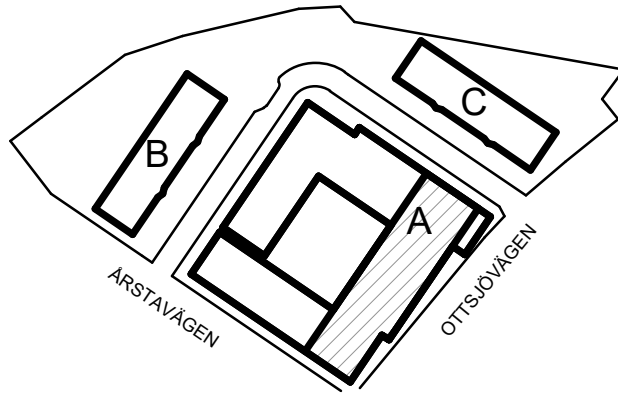REV A - BYGGLOV		2024-10-24	HST
BET	ÄNDRINGEN AVSEER	DATUM	SIDA
FASTIGHET			
KV. ÅNN 7			
HUS			
A			
ADRESS			
ÅRSTAVÄGEN 112			
120 58 ÅRSTA			
			
BYGGLOVSHANDLING			
NYBYGGNAD			
PLANER			
PLAN 09			
ANSVARIG	HANDLÄGGARE	RITAD AV	
N.LILJEBO	H.SANDKVIST	P.WIKSTÉN	
DATUM	PROJEKTNUMMER	REV	
2024-09-06	24014	A	
SKALA (A1)	RITINGSNUMMER	REV	
1:200	A-40-1-A0903	A	