


FÖRKLARINGAR

MÄTT ANGES I MILLIMETER.
PLUSHÖJDER I METER.

+29.350 NIVÅ FÖR HORIZONTELL YTA


SCHAKT ELLER NISCH

ÖPPNING

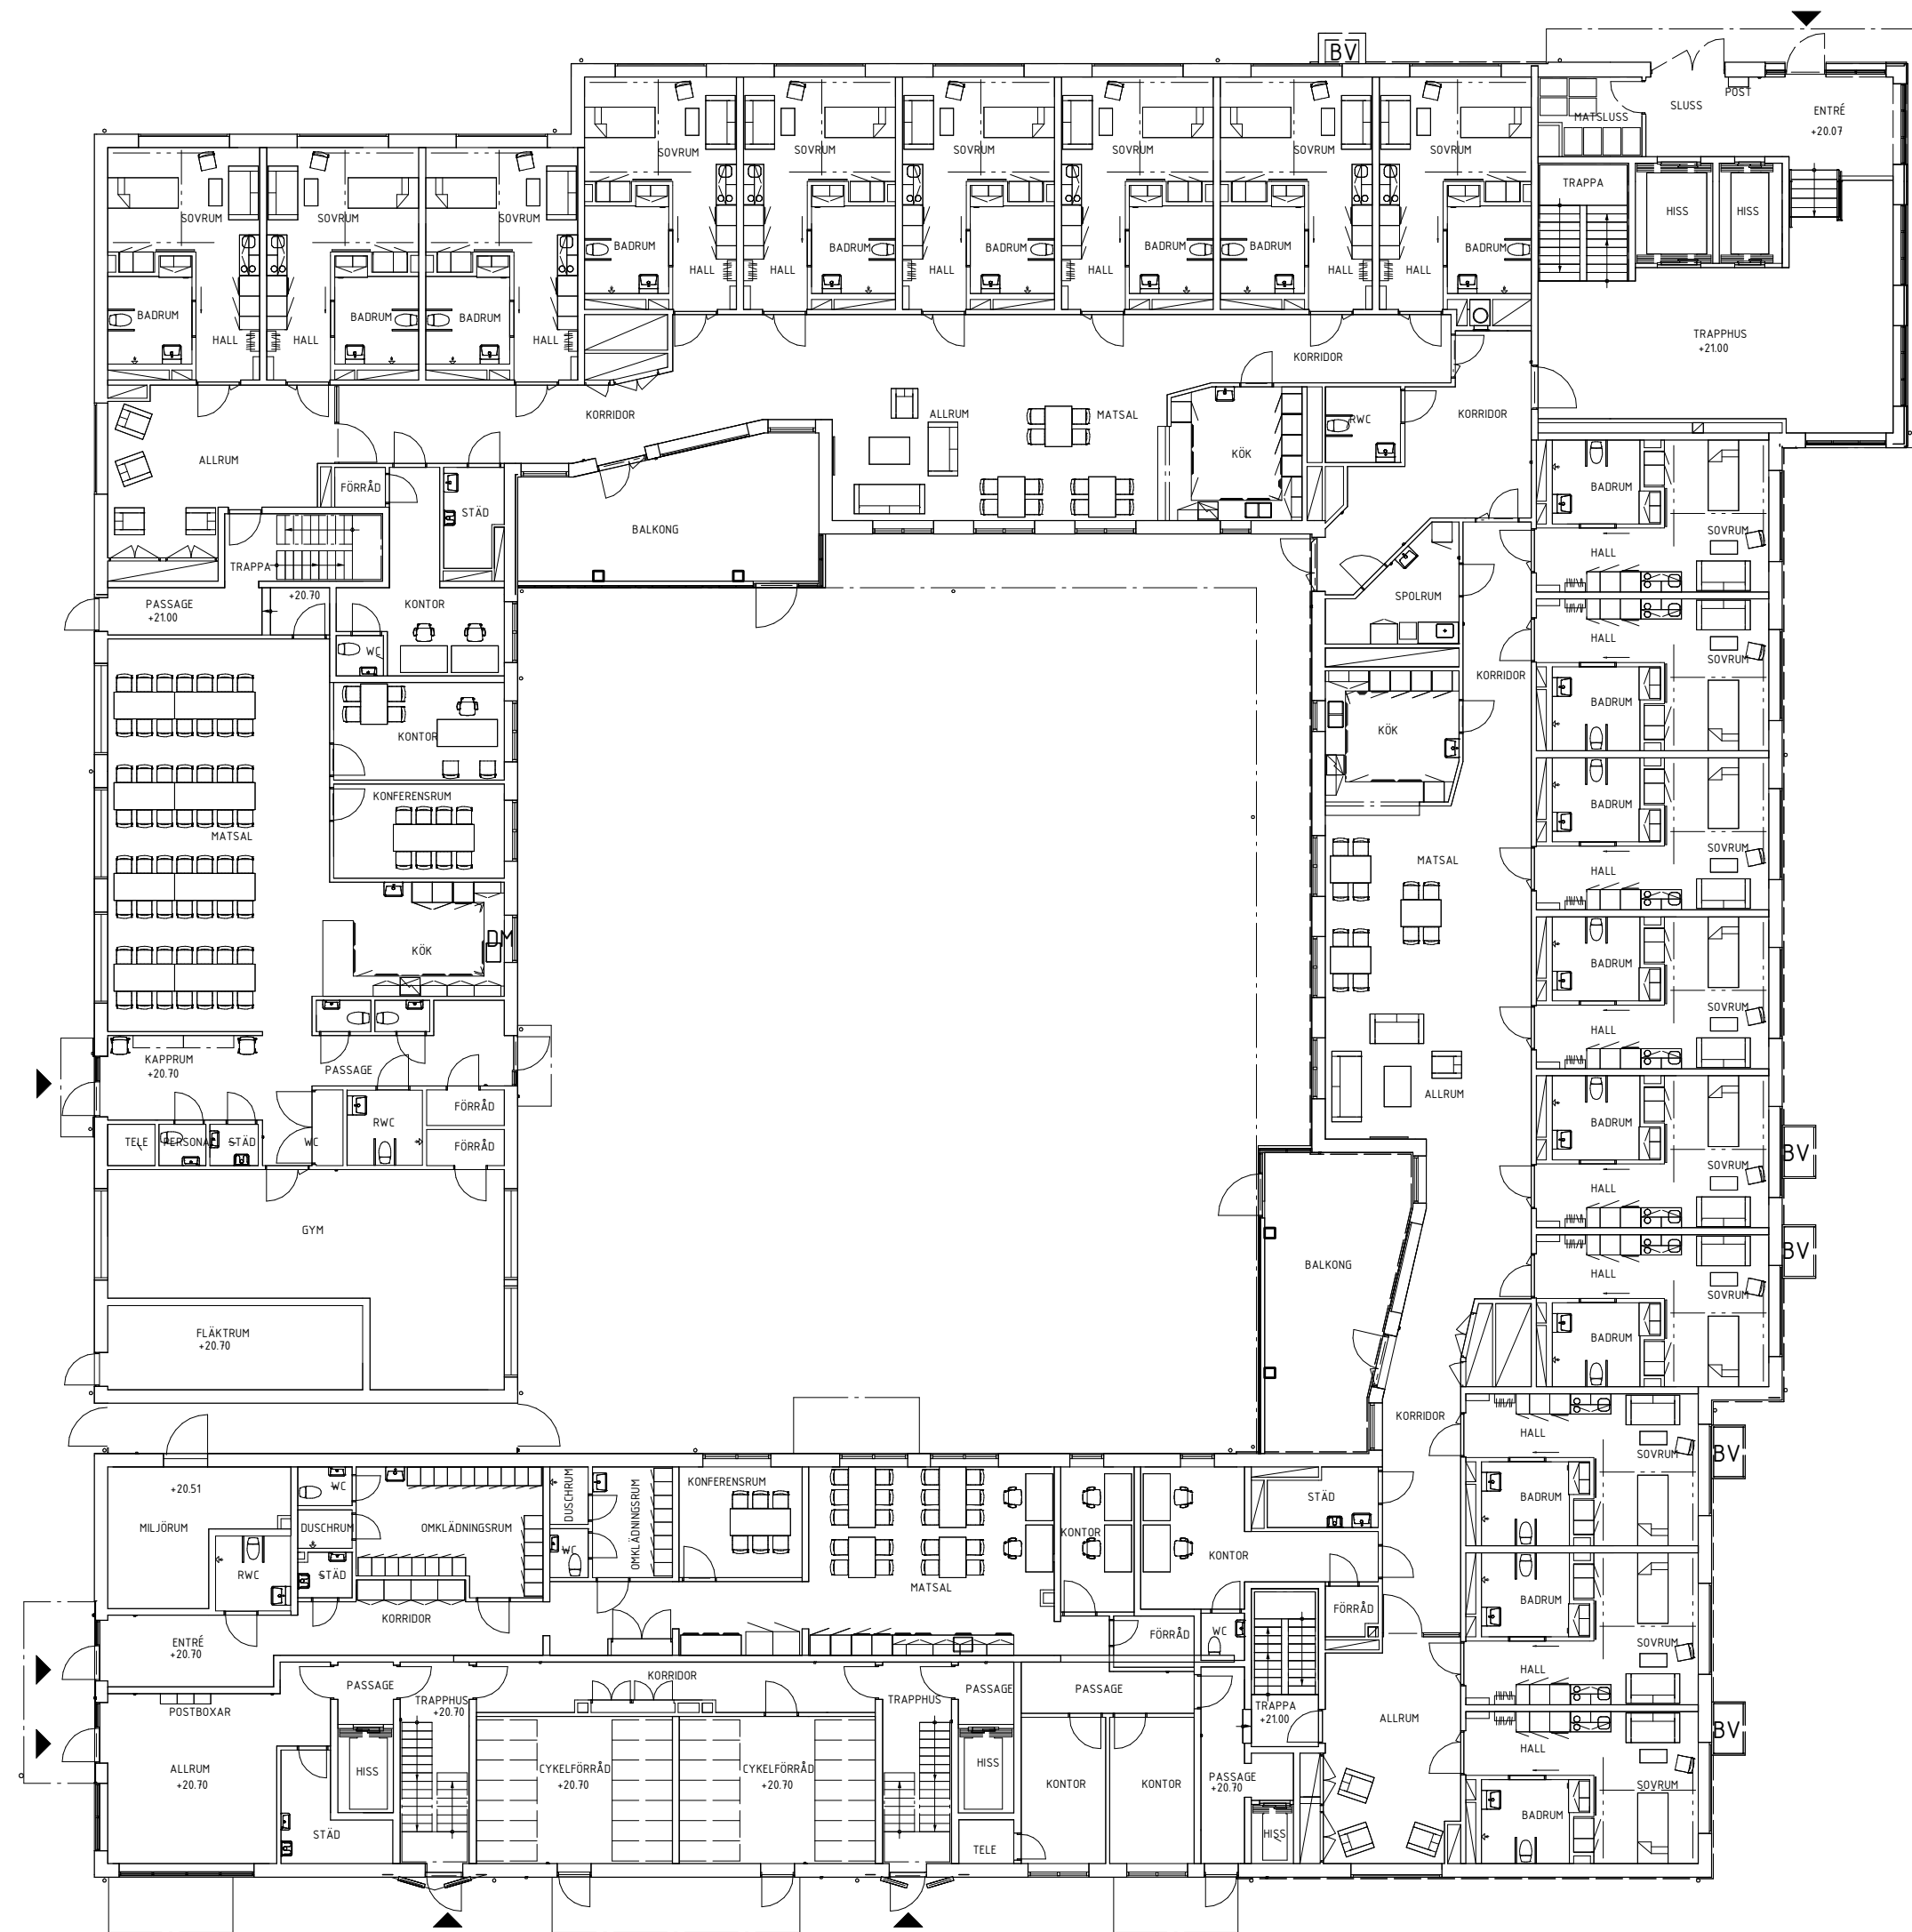

P10 - ENTRÉPLAN
1 : 200 (A1)

SKALA 1:200

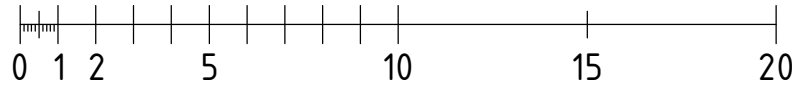

METER

A REV A - BYGGLOV		2024-10-24	HST
BY1	ÄNDRINGEN AVSEER	DATUM	SID
FASTIGHET			
KV. ÄNN 7			
HUS			
A			
ADRESS			
ÅRSTAVÄGEN 112			
120 58 ÅRSTA			
BYGGLOVSHANDLING			
NYBYGGNAD			
PLANER			
PLAN 10			
ANSVARIG	HANDLÄGGARE	RITAD AV	
N.LILJEBO	H.SANDKVIST	P.WIKSTÉN	
DATUM	PROJEKTNUMMER	RITINGSNUMMER	
2024-09-06	24014	REV	
SKALA (A1)	A-40-1-A1003	A	
1:200			