


MÅTT ANGES I MILLIMETER
PLUSHÖJDER I METER.

MÅTT ANGES I MILLIMETER
PLUSHÖJDER I METER.

+29.350 NIVÅ FÖR HORIZONTELL YTA

SCHAKT ELLER NISCH


ÖPPNING

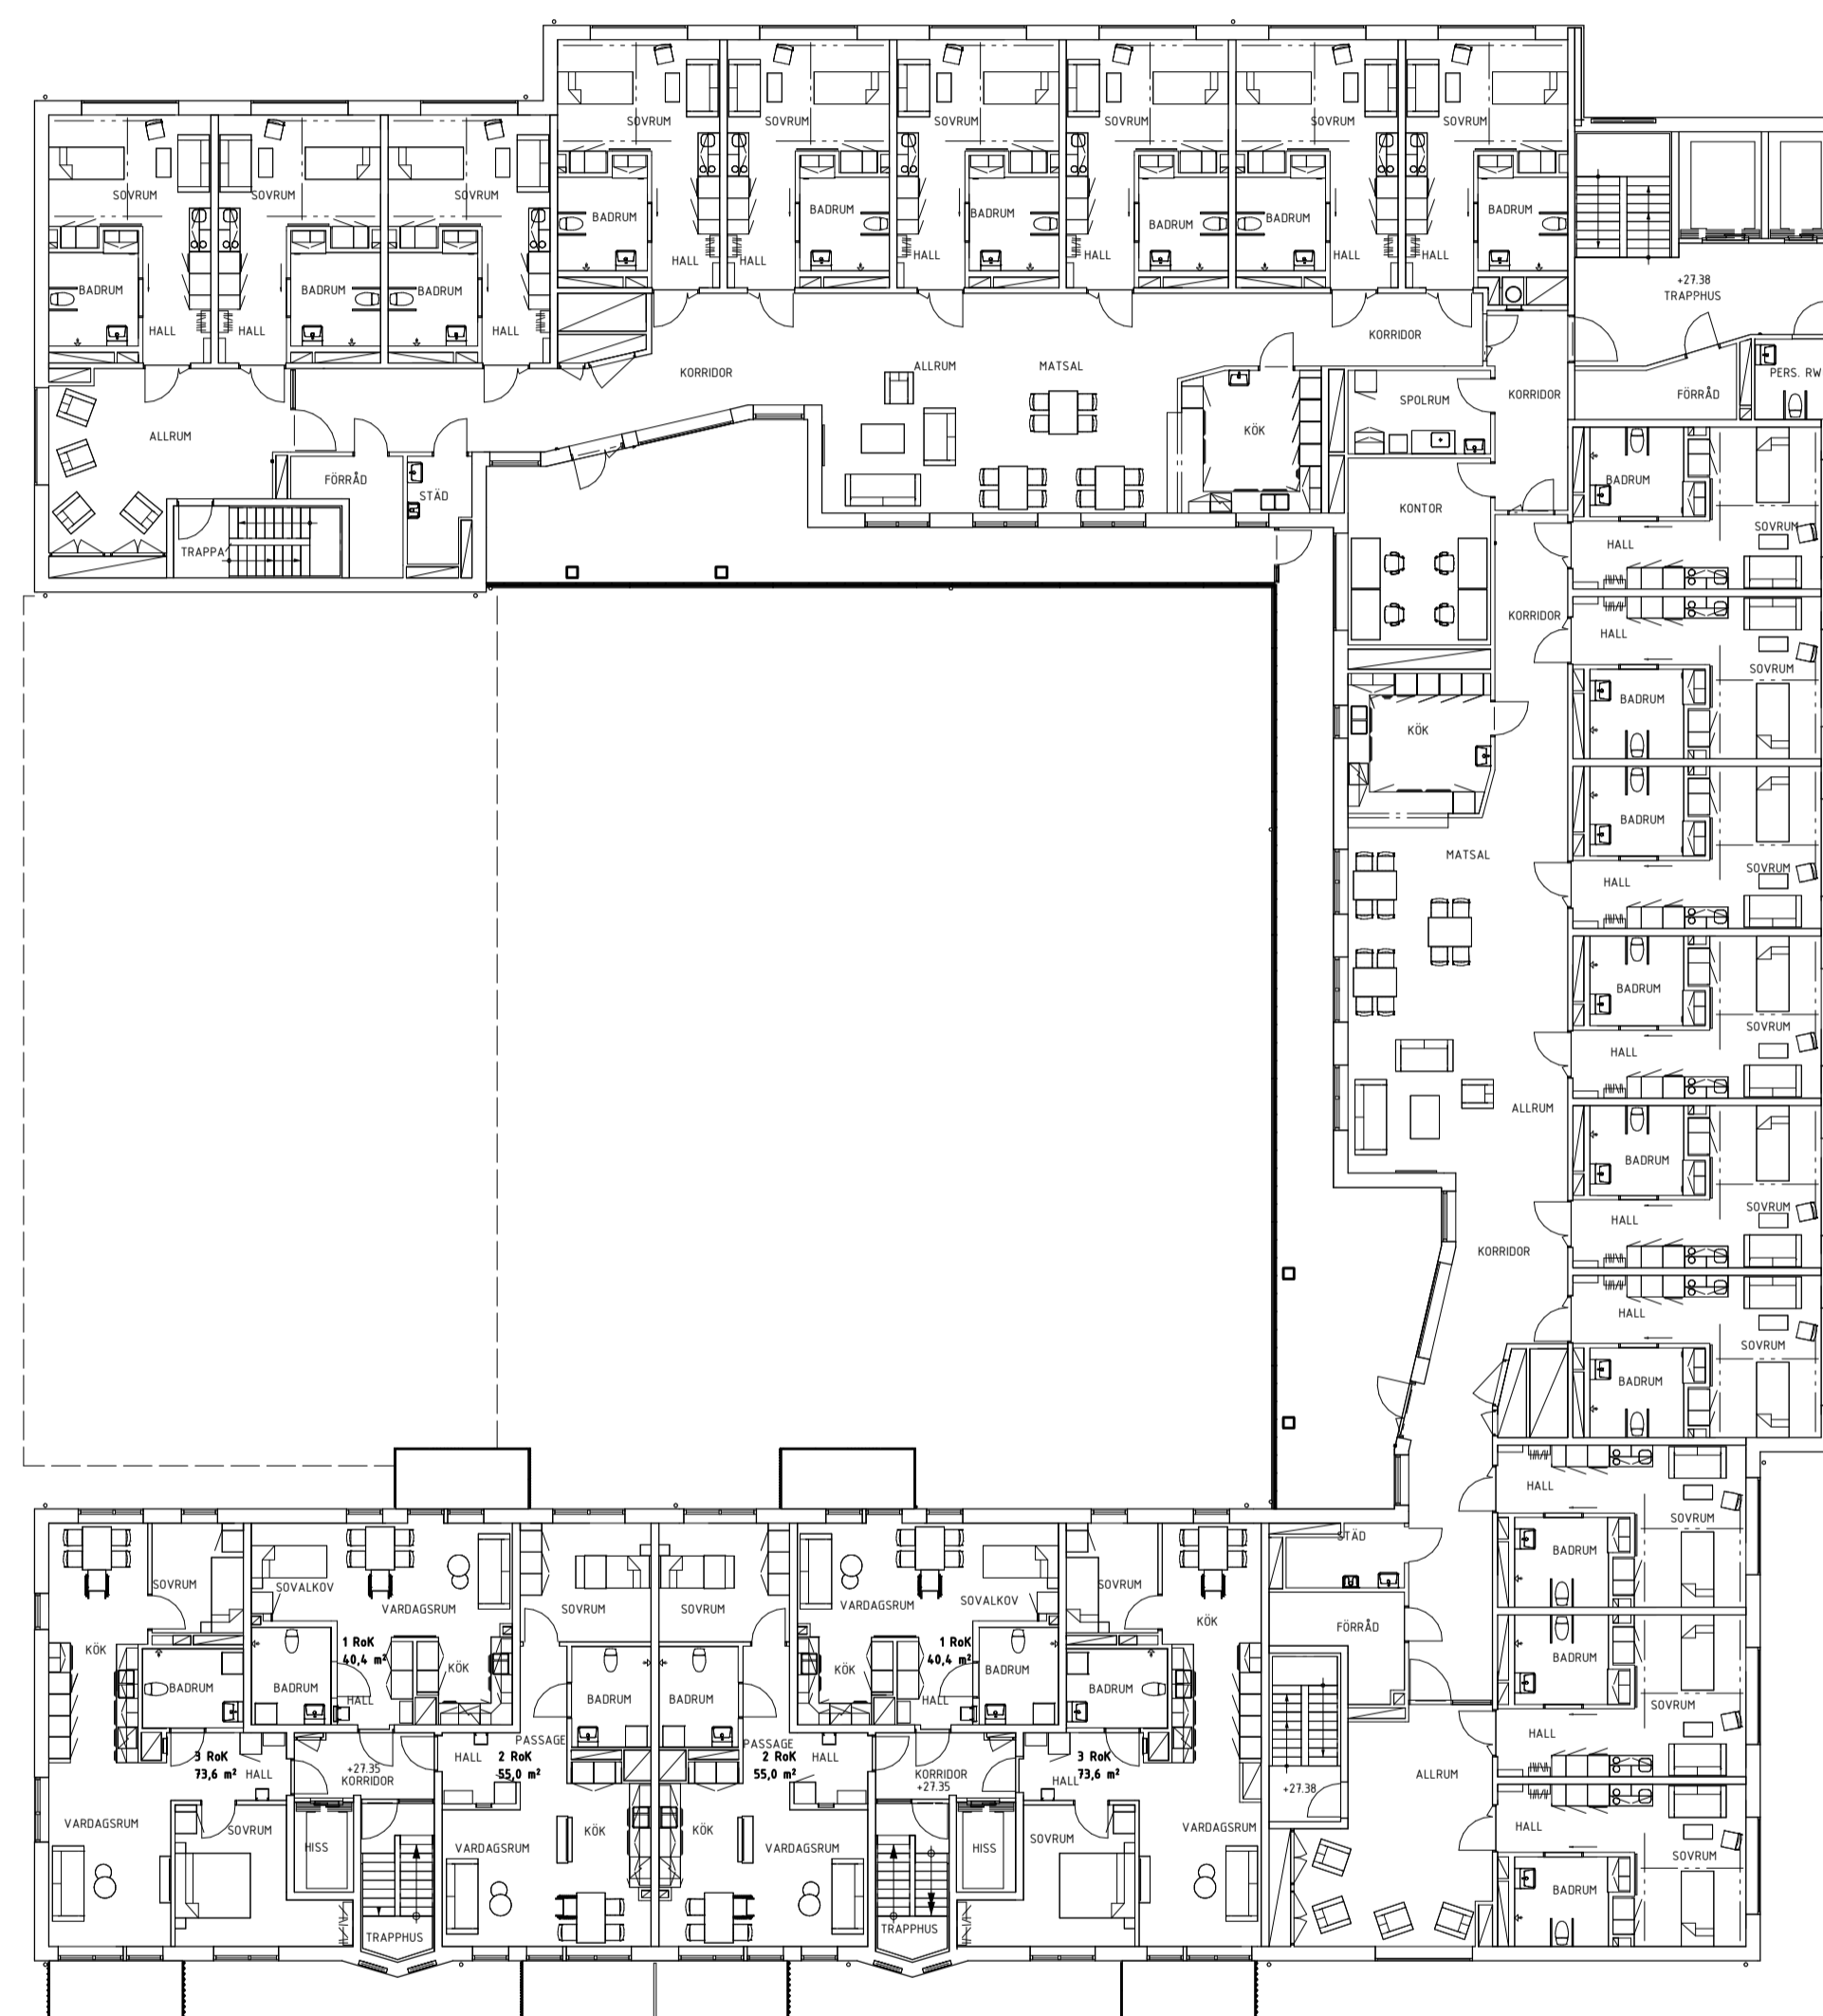

1 : 200 (A1)

Scale 1:200

0 1 2 5 10 15 20

A	REV A - BYGGLOV	2024-10-24	HST
RE1	ÄNDRINGEN AVSER	DATUM	SIDN
FASTIGHET KV. ÄNN 7 M/S ÅRSTAVÄGEN 112 120 58 ÅRSTA			
			
BYGGLOVSHANDLING			
NYBYGGNAD PLANER			
PLAN 12			
ANSVARIG N.YILJEBO DATUM 2024-09-06	HANDLÄGGARE H.SANDKVIST PROJEKTNUMMER 24014	RITAD AV P.WIKSTÉN	
SKALA (A3) 1:200	RITINGSNUMMER A-40-1-A1203		REV.