



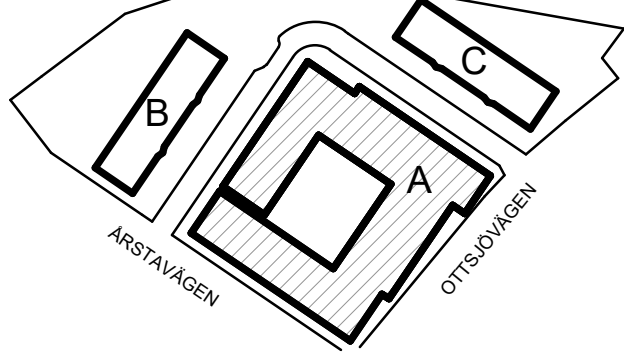
MÅTT ANGES I MILLIMETER  
PLUSHÖJDER I METER.

 SCHAFT ELLER NISCH

[illegible]

REV A - BYGGLOV	2024-10-24	HST
REKT	DATUM	SIGN
FASTIGHET		
KV. ÅNN 7		
HUS		
A		
ADRESS		
ÅRSTAVÄGEN 112		
120 58 ÅRSTA		

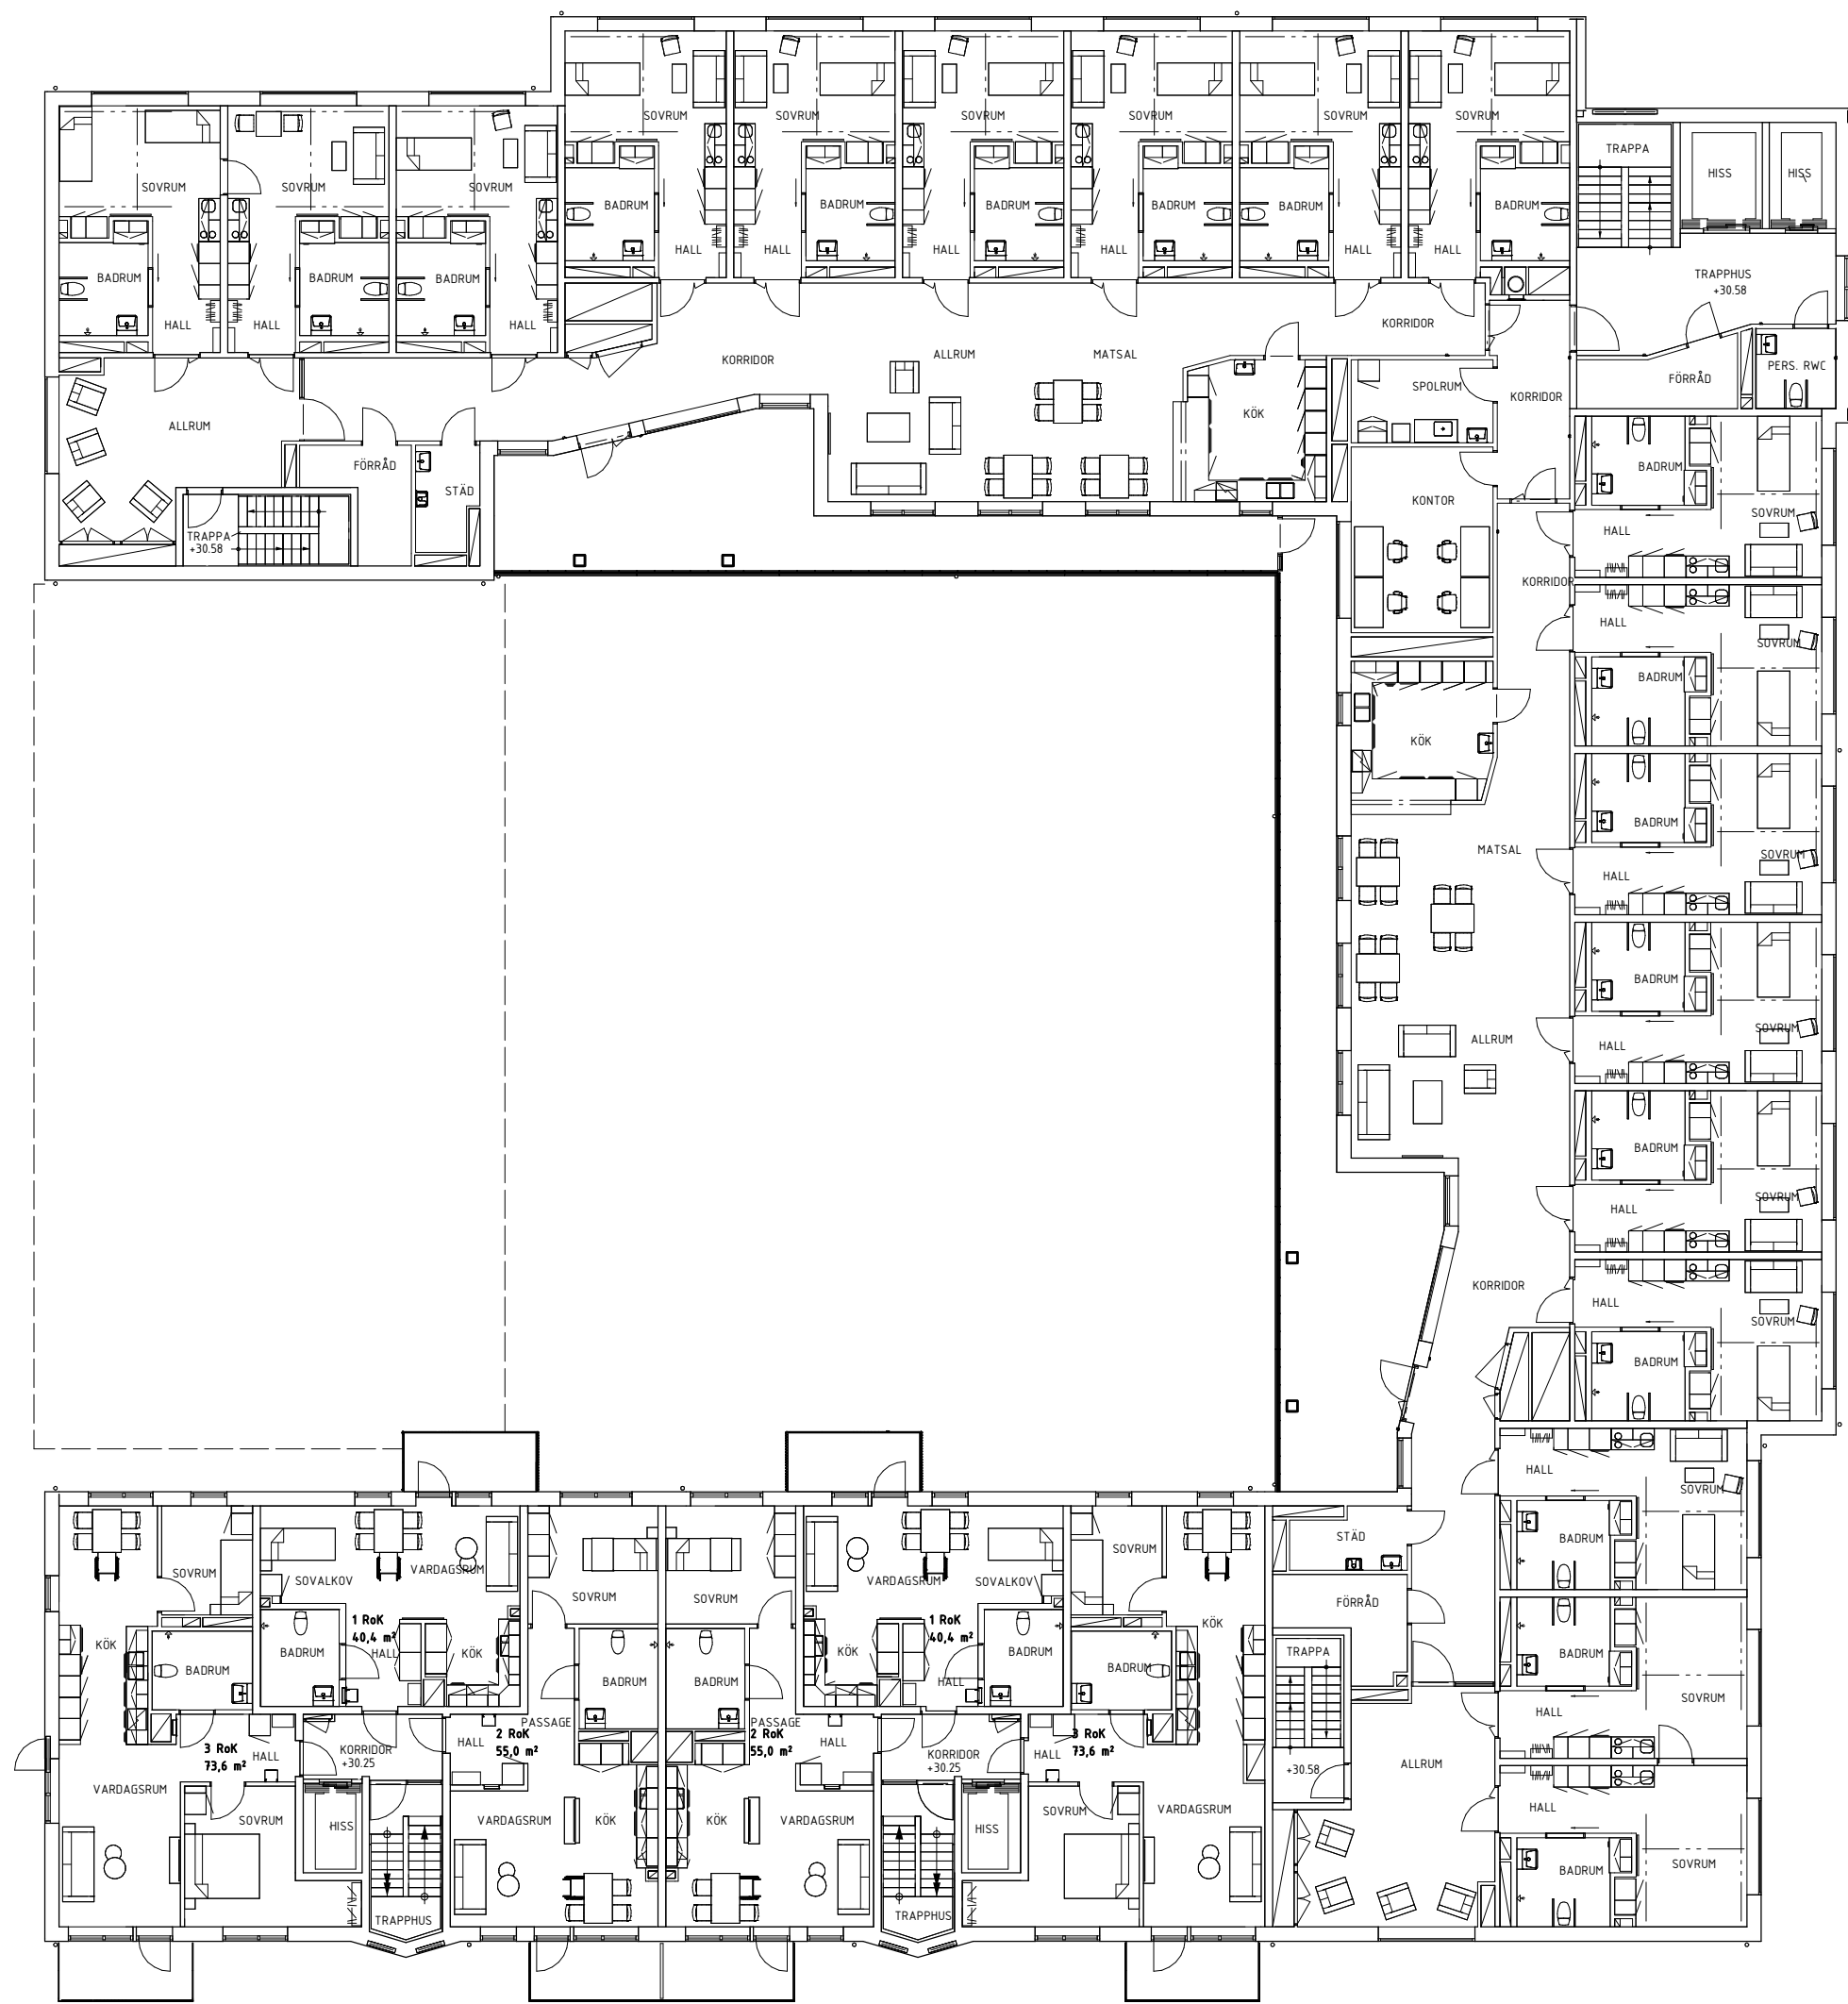



BYGGLOVSHANDLING		
NYBYGGNAD		
PLANER		
PLAN 13		
PROJEKTANT	HANDLÄGGARE	REDAV AV
NILILJEBO	H. SANDKVIST	P. WIKSTÉN
DATUM	PROJEKTNUMMER	
2024-09-06	24014	
SKALA 1:50	RITNINGNUMMER	REV
1:200	A-40-1-A1303	A