zixa
arkitekter

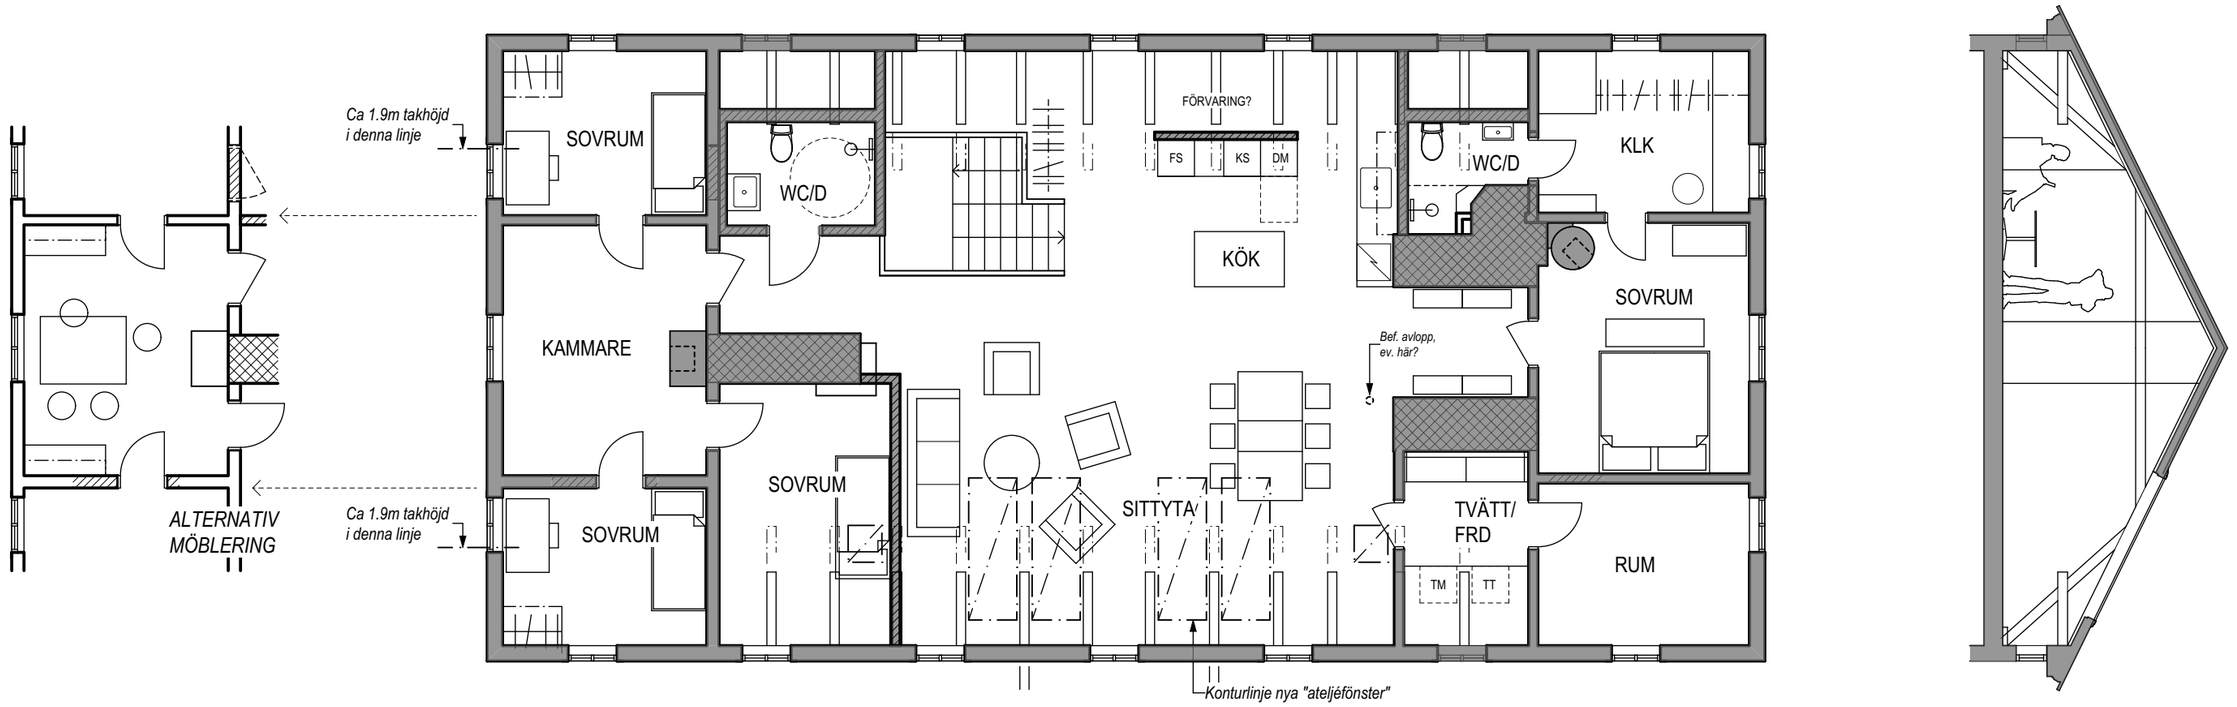

AF PONTINS VÄG 1 - SKISS PÅ NY PLANLÖSNING FÖR VINDSVÅNING - SKALA 1:100 - 2024.02.29

Inkom till Stockholms stadsbyggnadskontor - 2024-05-03, Dnr 2024-07067
Tillhör Stockholms stadsbyggnadsnämnds beslut, Lovbeslut - Avslag - 2024-11-28, Handl. Kathleen Lundblad