
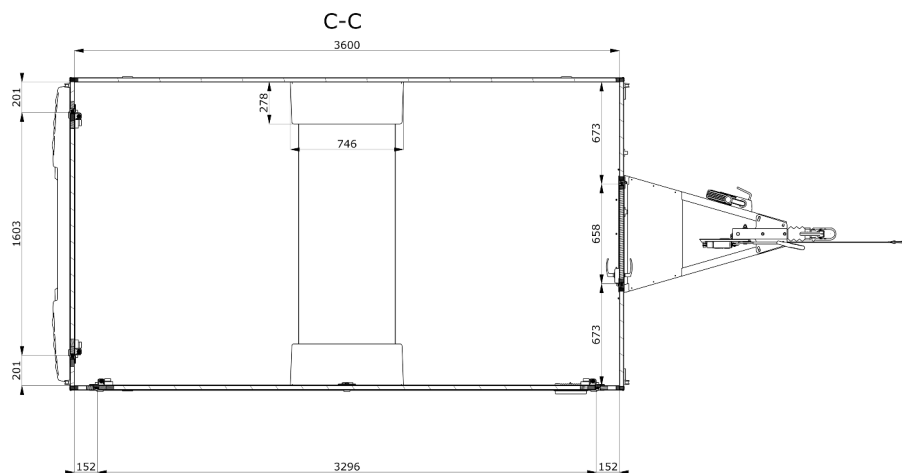


1 Level 1  
1 : 50

SKALA 1:50  
5  
4  
3  
2  
1  
0  
METER

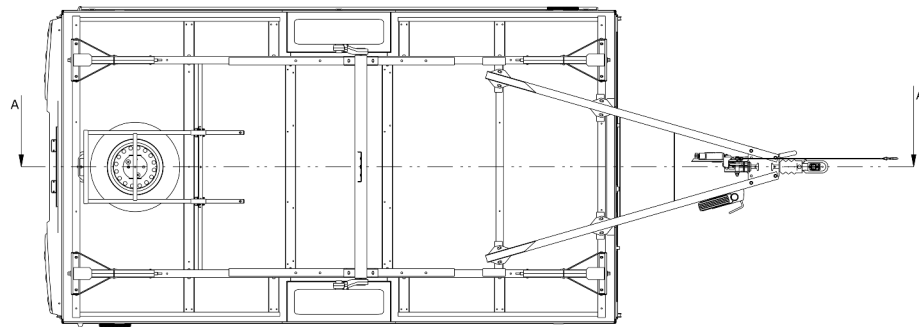

Notes:

FÖRKLARINGAR

SAMTLIGA MÄTT ANGES I MILLIMETER

FÖRESKRIFTER

ALLA MÄTT KONTROLERAS PÅ PLATS

SAMTLIGA KONSTRUKTIONSRITNINGAR BASERADE PÅ  
EKS 12 OCH BBR 29

REV	DESCRIPTION	BY	DATE
STATUS: BYGGLOVSRITNING			

KONSULT

TEL: 0722567506

www.bygglovsbyra.se



KUND:

THOUMAS ALKHOURI

ARKITEKT:

A.K

FASTIGHETS.BET:

STOCKHOLM SÖDERMALM 1:23

ADDRESS:

Södermälärstrand kajplats 18,  
118 25 Stockholm  
PLANRITNING

SCALE AT A3:	DATE:	REVISION:
1 : 50	2024-08-14 11:24:24	
PROJECT NO:	DRAWING NO:	
01	A-40.01.02	