
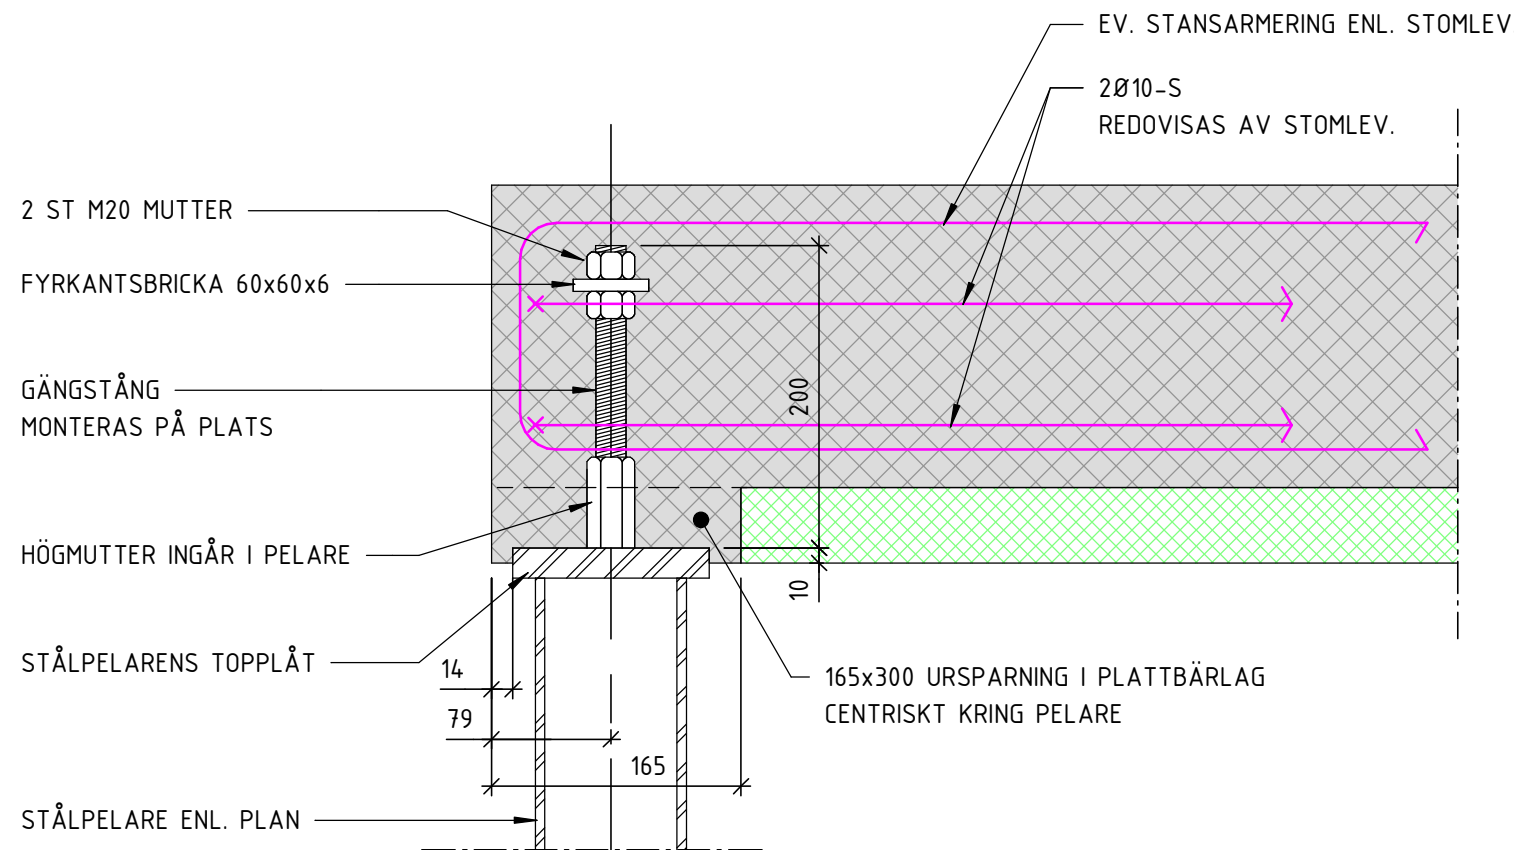
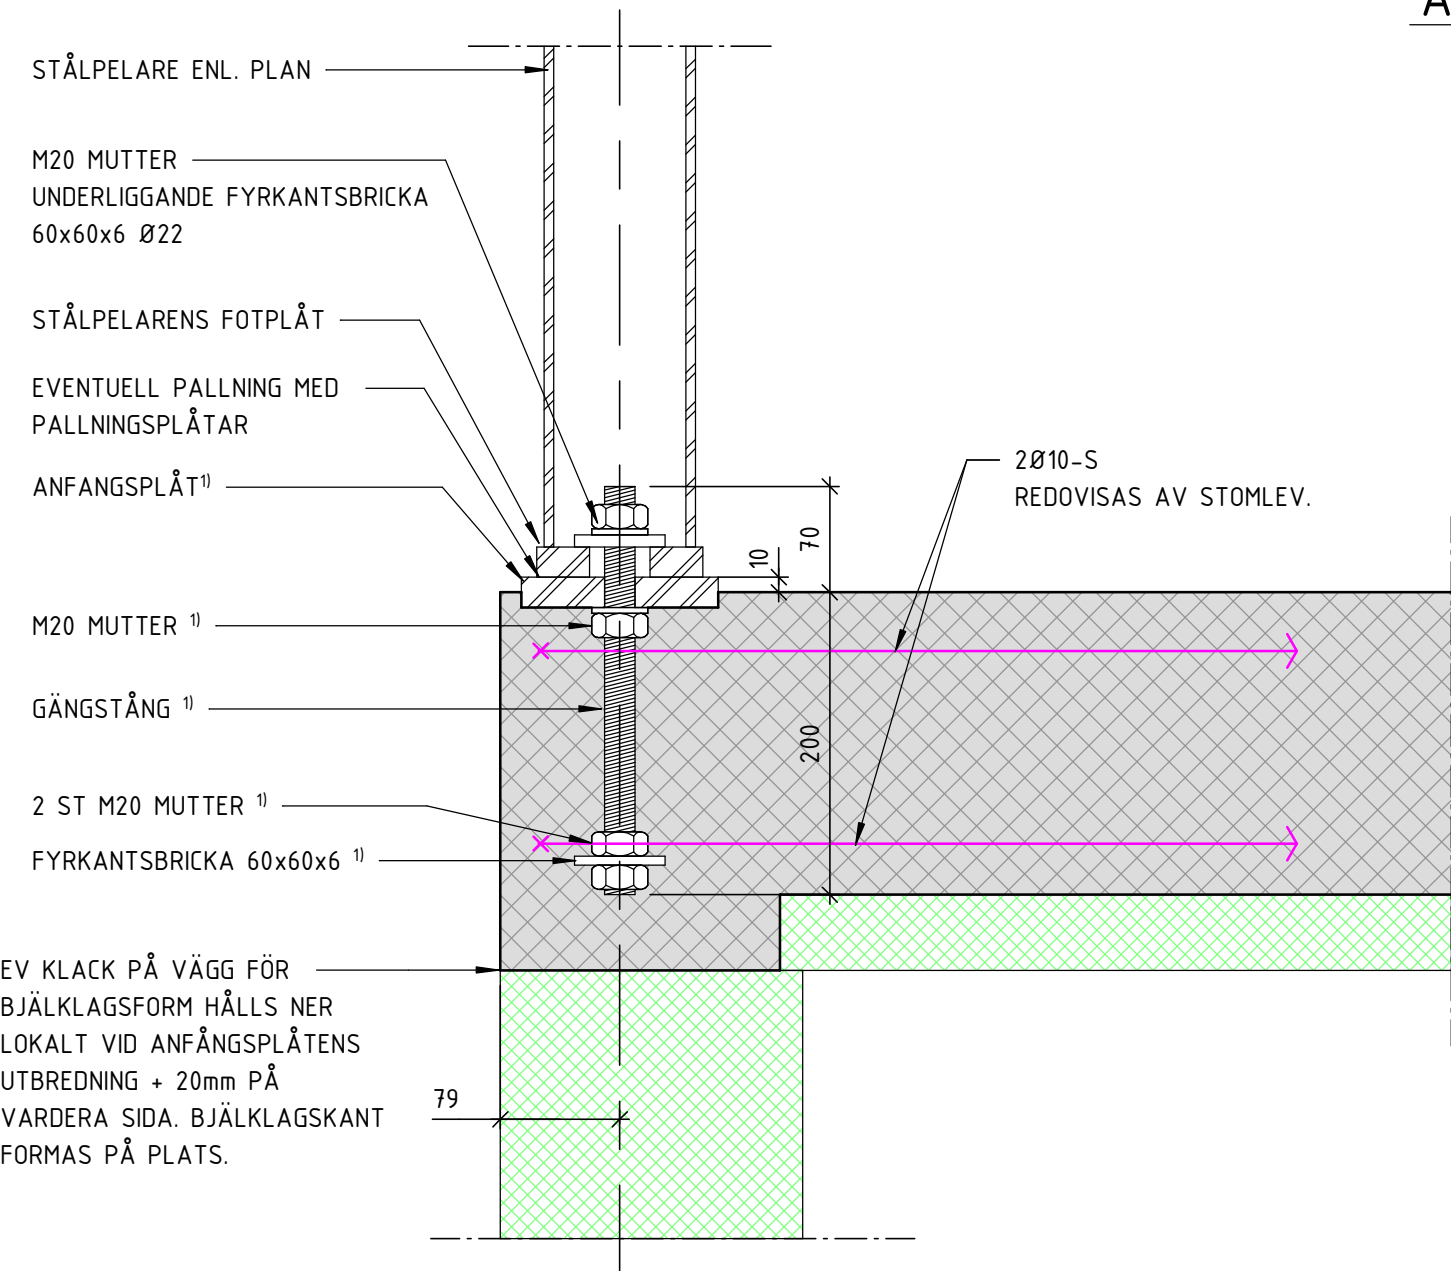


ANFANGSDUBB D1
MELLAN PELARE 1:5

ANFANGSDUBB D2
ÖVERSTA PELARE 1:5

ANFANGSDUBB D3
UNDERSTA PELARE 1:5



ANFANGSPLÅT 1:5

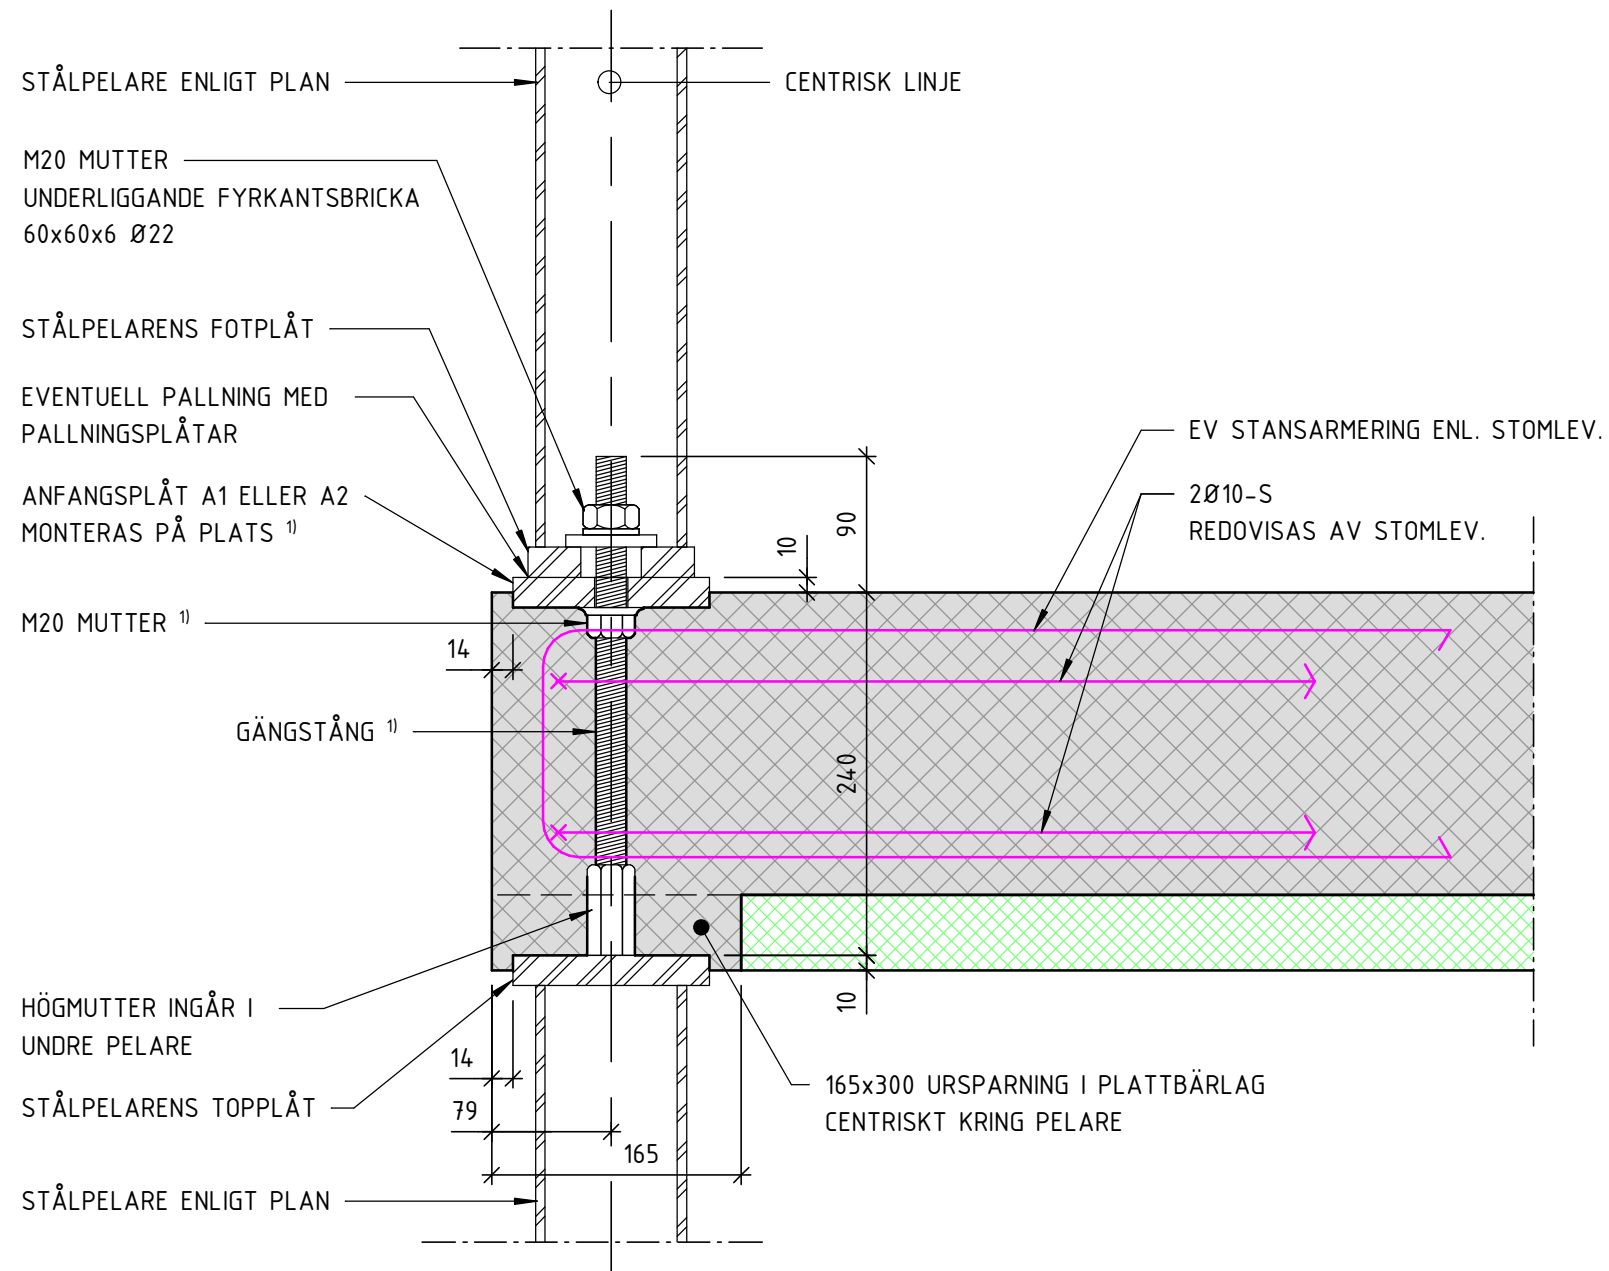

1-K-24-6-100
ANSLUTNING MELLAN FASADPELARE 1:5



2-K-24-6-100
ANSLUTNING UNDERSTA PELARE TILL BJÄLKLAG 1:5

3-K-24-6-100
ANSLUTNING ÖVERSTA PELARE TILL BJÄLKLAG 1:5

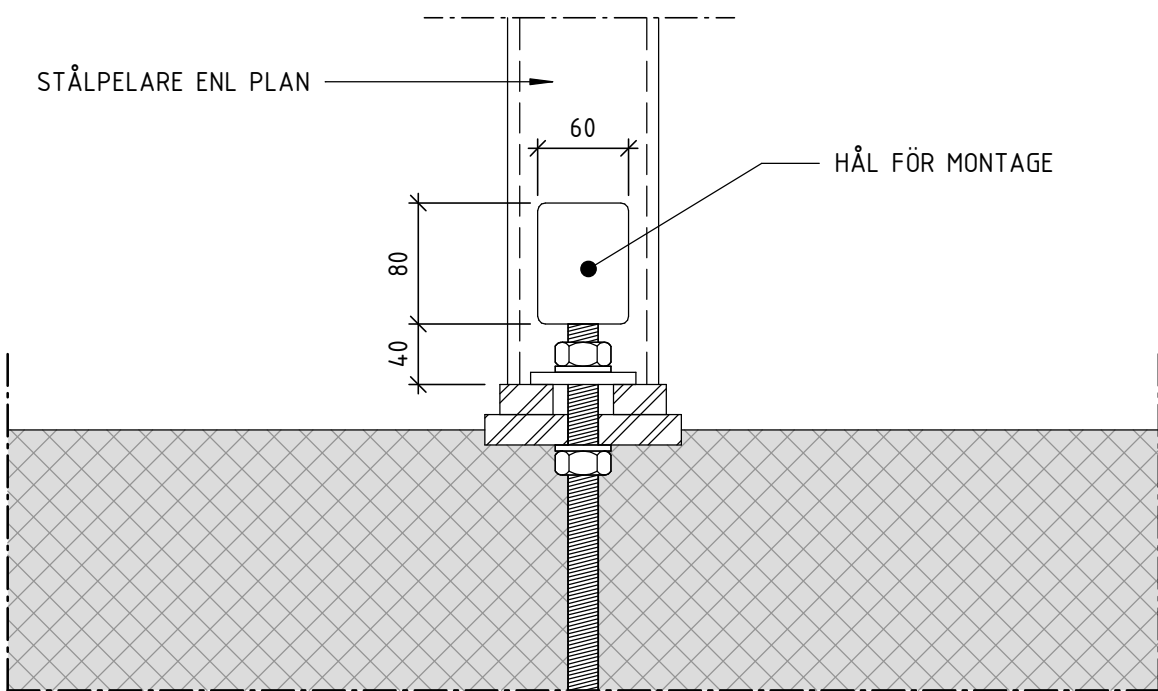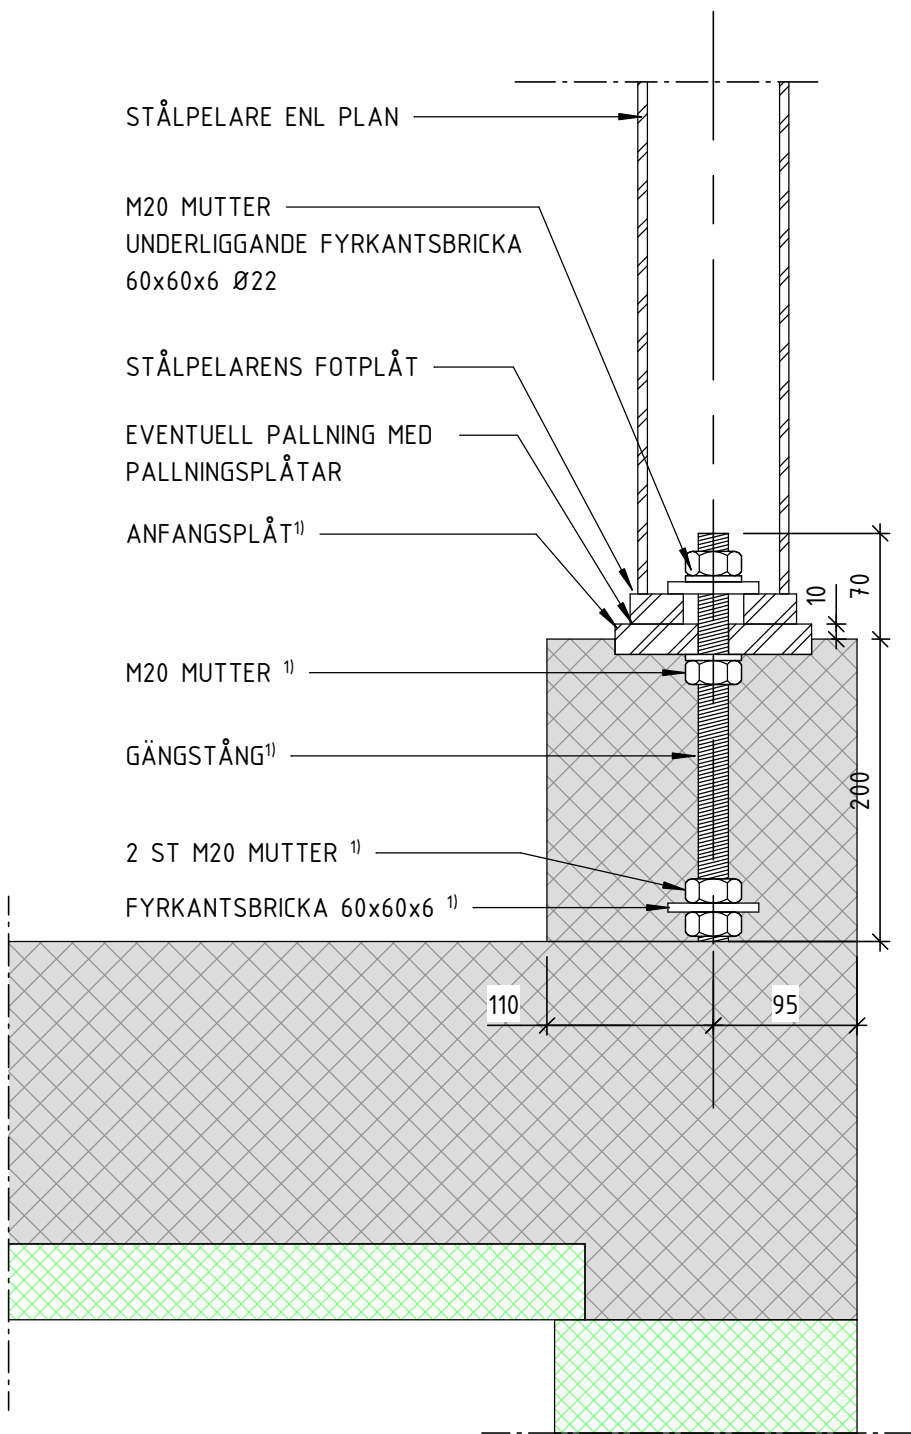

4-K-24-6-100
ANSLUTNING UNDERSTA PELARE TILL GRUNDKONSTRUKTION 1:5

5-K-24-6-100
MONTAGEHÅL PELARE PRINCIPDETALJ 1:5

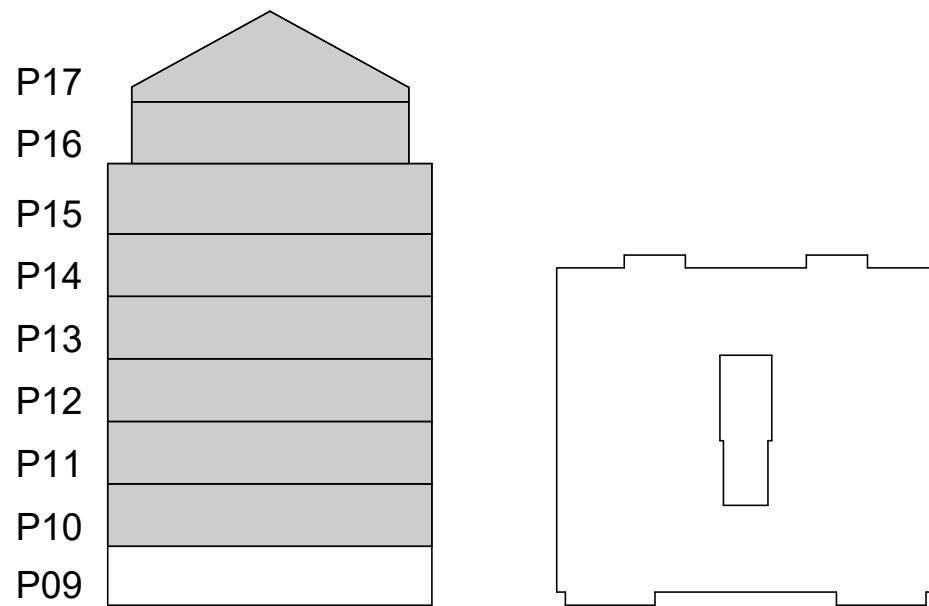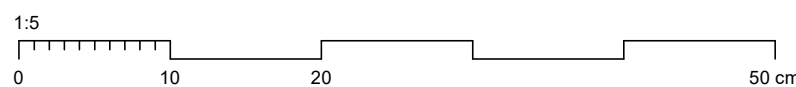

FÖRKLARINGAR

¹⁾ = GJUTS IN I BETONG INNAN STÅLPELARE OVAN MONTERAS.

FÖRESKRIFTER

ALLMÄNNA FÖRESKRIFTER ENL. RIT. K-01-0-001 - 004

HÄNVISNINGAR

GROVSCHAKTPLAN	SE RIT. K-11-1-0900
RADON- & DRÄNERINGSPLAN	SE RIT. K-11-1-0910
SCHAKTSEKTIONER	SE RIT. K-11-2-100
3D-VY GRUND	SE RIT. K-15-0-100
PÅLPLAN	SE RIT. K-15-1-0800
GRUNDPLAN	SE RIT. K-15-1-0900
UPPSTÄLLNINGAR	SE RIT. K-15-4-100 -> 101
GRUNDETALJER	SE RIT. K-15-6-001 -> 200
3D-VY STOMME	SE RIT. K-20-0-100
STOMPLANER	SE RIT. K-20-1-0900 -> 1700
UPPSTÄLLNINGAR	SE RIT. K-20-4-100 -> 110
STOMDETALJER	SE RIT. K-20-6-100 -> 300
3D-VY ARMERING	SE RIT. K-22-0-0900
ARMERINGSPLAN	SE RIT. K-22-1-0900
ARMERINGSETALJER	SE RIT. K-22-6-100 -> 201
STÅLUPPSTÄLLNINGAR	SE RIT. K-24-4-100 -> 200
STÅLDETALJER	SE RIT. K-24-6-100
TAKPLAN	SE RIT. K-29-1-1700
FALLPLAN	SE RIT. K-29-1-1710
TAKUPPSTÄLLNINGAR	SE RIT. K-29-4-100
TAKDETALJER	SE RIT. K-29-6-100 -> 104
3D-VY ÖVERSIKT	SE RIT. K-99-0-100

BET		ÄNDRINGEN AVSER		DATUM		SIGN	
BYGGHANDLING							
PATRIAM							
Kv. Propellerhuset							
KUNGSHOLMEN, STOCKHOLM							
A & LA		Arkitema		08-545 856 00			
E		Tepek Stockholm AB		070-624 64 08			
VVS		EFKAB		076-527 98 90			
K		K-Verket AB		070-526 43 94			
UPPDRAG NR		RITADKONSTR. AV/		HANDLAGGARE			
24011		M. MALARA		M. MALARA			
DATUM		ANSVARIG					
2024-12-05		M. MALARA					
NYBYGGNATION FLERBOSTADSHUS							
DETALJER STÅLPELARE							
SKALA		NUMMER				BET	
1:50 (A1)		K-24-6-100					