

FÖRKLARINGAR


FÖRESKRIFTER

ALLMÄNNA FÖRESKRIFTER ENL. RIT. K-01-0-001 - 004

HÄNVISNINGAR

GROVSCHAKTPLAN	SE RIT. K-11-1-0900
RADON- & DRÄNERINGSPLAN	SE RIT. K-11-1-0910
SCHAKTSEKTIONER	SE RIT. K-11-2-100
3D-VY GRUND	SE RIT. K-15-0-100
PÅLPLAN	SE RIT. K-15-1-0800
GRUNDPAN	SE RIT. K-15-1-0900
UPPSTÄLLNINGAR	SE RIT. K-15-4-100 -> 101
GRUNDDETALJER	SE RIT. K-15-6-001 -> 200
3D-VY STOMME	SE RIT. K-20-0-100
STOMPLANER	SE RIT. K-20-1-0900 -> 1700
UPPSTÄLLNINGAR	SE RIT. K-20-4-100 -> 110
STOMDETALJER	SE RIT. K-20-6-100 -> 300
3D-VY ARMERING	SE RIT. K-22-0-0900
ARMERINGSPLAN	SE RIT. K-22-1-0900
ARMERINGSETALJER	SE RIT. K-22-6-100 -> 201
STÅLUPPSTÄLLNINGAR	SE RIT. K-24-4-100 -> 200
STÅLDETALJER	SE RIT. K-24-6-100
TAKPLAN	SE RIT. K-29-1-1700
FALLPLAN	SE RIT. K-29-1-1710
TAKUPPSTÄLLNINGAR	SE RIT. K-29-4-100
TAKDETALJER	SE RIT. K-29-6-100 -> 104
3D-VY ÖVERSİKT	SE RIT. K-99-0-100


BET	ÄNDRINGEN AVSER		DATUM	SIGN
BYGGHANDLING				
PATRIAM				
Kv. Propellerhuset KUNGSHOLMEN, STOCKHOLM				
	A & LA	Arkitema	08-545 856 00	
	E	Tepek Stockholm AB	070-624 64 08	
	VVS	EFKAB	076-527 98 90	
X	K	K-Verket AB	070-526 43 94	
UPPDRAG NR		RITADYKONSTR. AV	HANDLAGGARE	
24011		M. MALARA	M. MALARA	
DATUM		ANSVARIG		
2024-12-05		M. MALARA		
NYBYGGNATION FLERBOSTADSHUS GRUNDDETALJER				
SKALA		NUMMER		BET
1:10 (A1)		K-15-6-101		

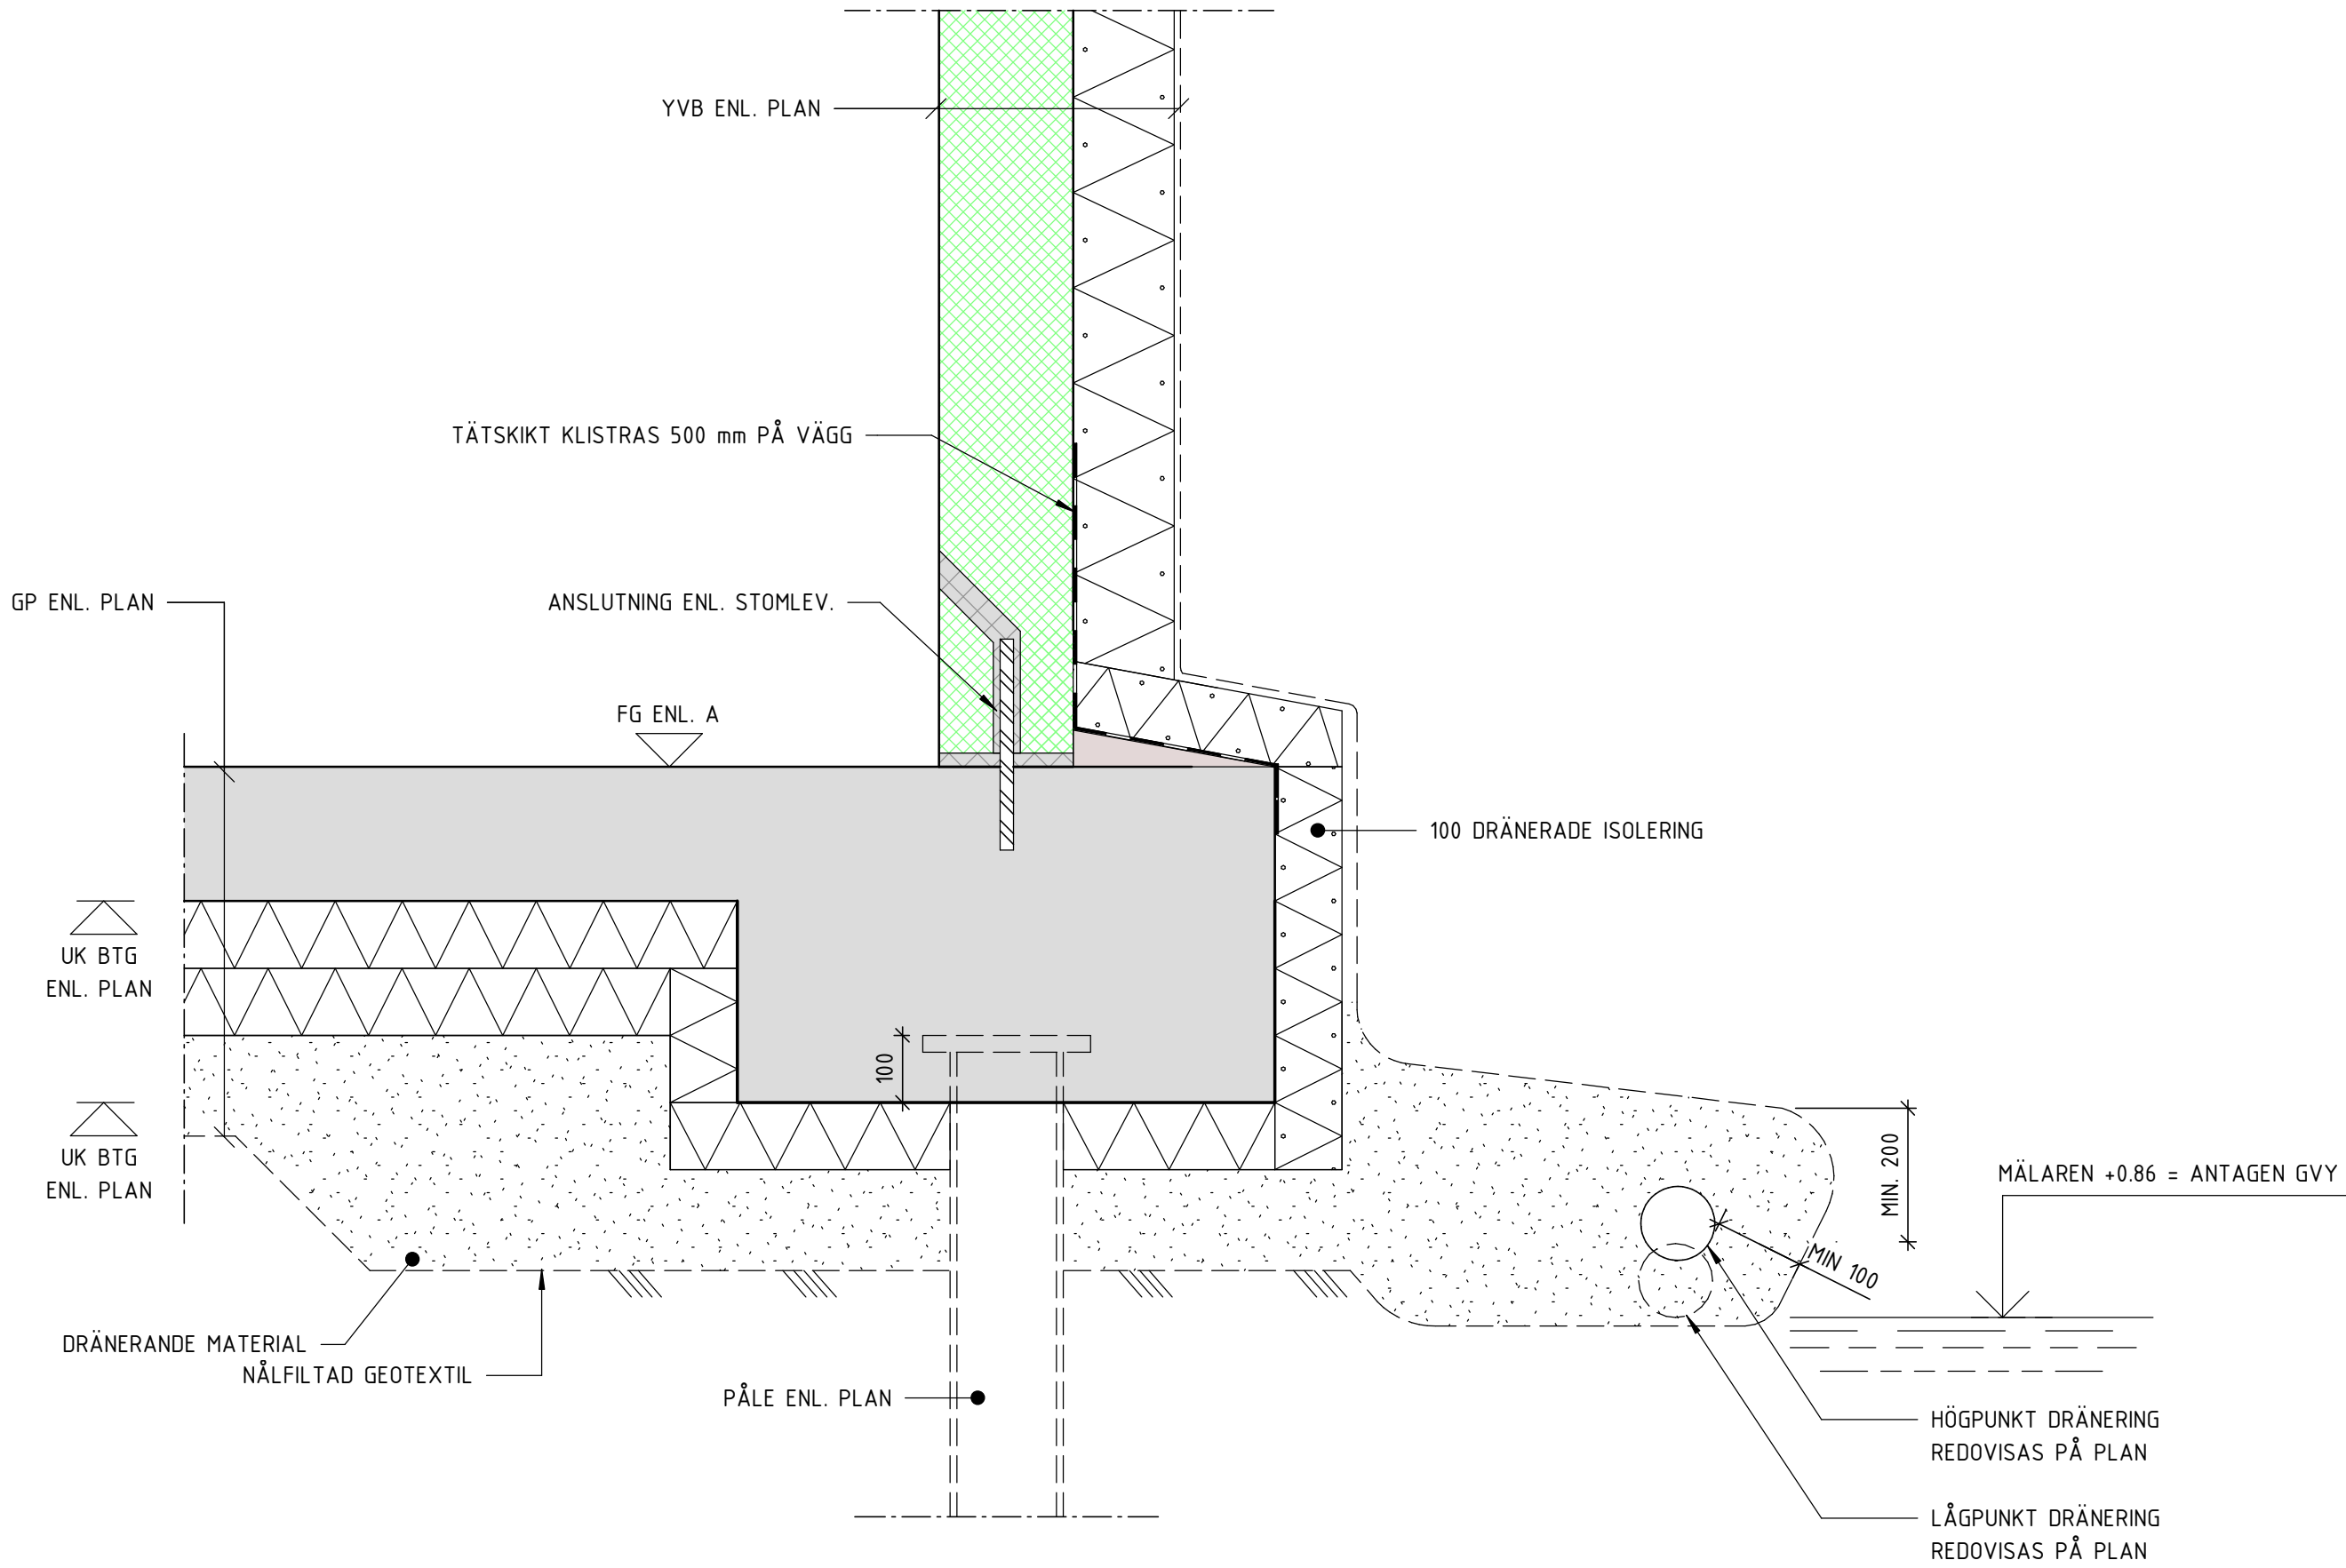

1-K-15-6-101

1 : 10

GRUNDDETALJ
MOT FÅGELBÄRSGÅRDEN & GATA

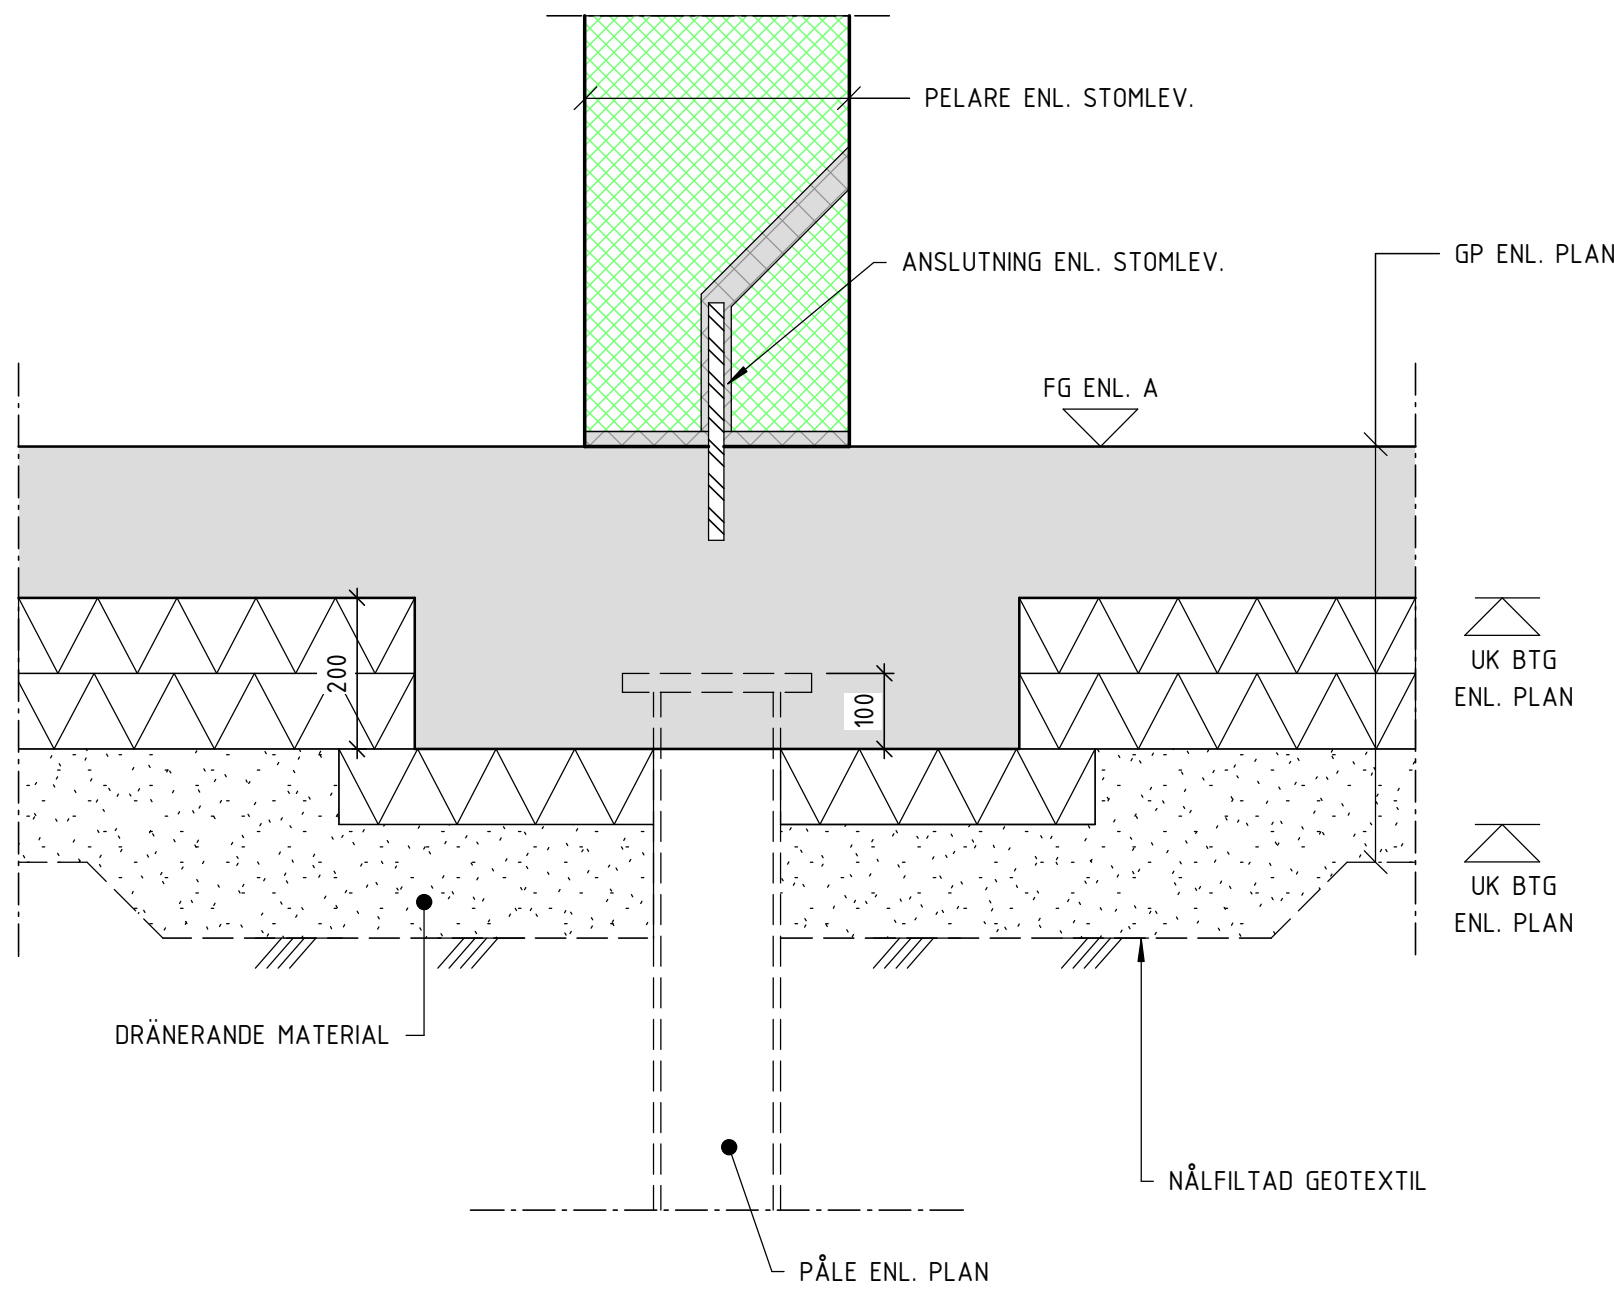

3-K-15-6-101


1 : 10

ENPÅLSFUNDAMENT
ANTAL: 1

2-K-15-6-101

1 : 10

GRUNDDETALJ
GRUNDBALK

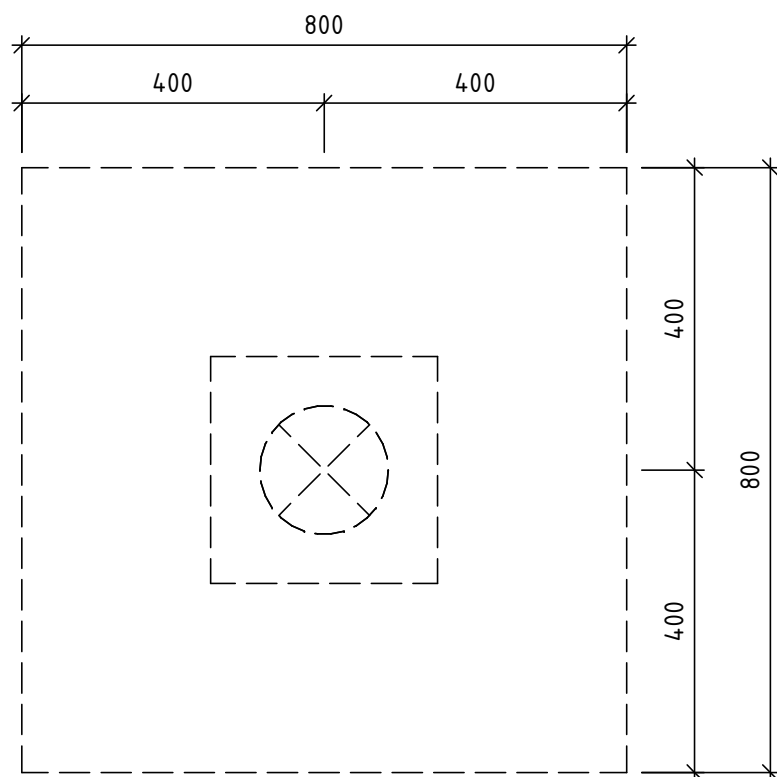

4-K-15-6-101

1 : 10

ENPÅLSFUNDAMENT

