

FÖRKLARINGAR

NÄTARMERING INKLUDERAS EJ I ARMERINGSFÖRTECKNING.

SÄMMLIGA BYGELBÖCKADE HÖRN SKALL FÖRSES MED ARMERINGSJÄRN AV EN DIMENSION ÖVER BYGELNS DIMENSION.

DENNA HANDLING REDOVISAR ENBART ARMERING. GJUTSKARVAR, TÄTNINGAR, ISOLERING M.M. REDOVISAS PÅ GRUNDETALJER.

- ARMERINGSJÄRN Ø10

ARMERINGSJÄRN Ø16

ARMERINGSJÄRN Ø12
- ARMERINGSNÄT ØK

ARMERINGSNÄT UK

FÖRESKRIFTER

ALLMÄNNA FÖRESKRIFTER ENL. RIT. K-01-0-001 - 004

HÄNVISNINGAR

- GROVSCHAKTPLAN

RADON- & DRÄNERINGSPLAN

SCHAKTSEKTIONER

3D-VY GRUND

PÄLPLAN

GRUNDPLAN

UPPSTÄLLNINGAR

GRUNDETALJER

3D-VY STOMME

STOMPLANER

UPPSTÄLLNINGAR

3D-VY ARMERING

ARMERINGSPLAN

ARMERINGSETALJER

STÅLUPPSTÄLLNINGAR

STÅLDETALJER

TAKPLAN

FALLPLAN

TAKUPPSTÄLLNINGAR

TAKDETALJER

3D-VY ÖVERSIKT
- SE RIT. K-11-1-0900

SE RIT. K-11-1-0910

SE RIT. K-11-2-100

SE RIT. K-15-0-100

SE RIT. K-15-1-0800

SE RIT. K-15-1-0900

SE RIT. K-15-4-100 -> 101

SE RIT. K-15-6-001 -> 200

SE RIT. K-20-0-100

SE RIT. K-20-1-0900 -> 1700

SE RIT. K-20-4-100 -> 110

SE RIT. K-20-6-100 -> 300

SE RIT. K-22-0-0900

SE RIT. K-22-1-0900

SE RIT. K-22-6-100 -> 201

SE RIT. K-24-4-100 -> 200

SE RIT. K-24-6-100

SE RIT. K-29-1-1700


SE RIT. K-29-1-1710

SE RIT. K-29-4-100


SE RIT. K-29-6-100 -> 104

SE RIT. K-99-0-100


BET		ÄNDRINGEN AVSER		DATUM		SIGN	
BYGGHANDLING							
PATRIAM							
Kv. Propellerhuset							
KUNGSHOLMEN, STOCKHOLM							
A & LA		Arkitema		08-545 856 00			
E		Tepek Stockholm AB		070-624 64 08			
VVS		EFKAB		076-527 98 90			
K		K-Verket AB		070-526 43 94			
UPPDRAG NR		RITAD/KONSTR. AV		HANDLAGGARE			
24011		S. ALY		M. MALARA			
DATUM		ANSVARIG					
2024-12-05		M. MALARA					
NYBYGGNATION FLERBOSTADSHUS							
ARMERINGSDETALJER							
SKALA		NUMMER				BET	
1:10 (A1)		K-22-6-100					

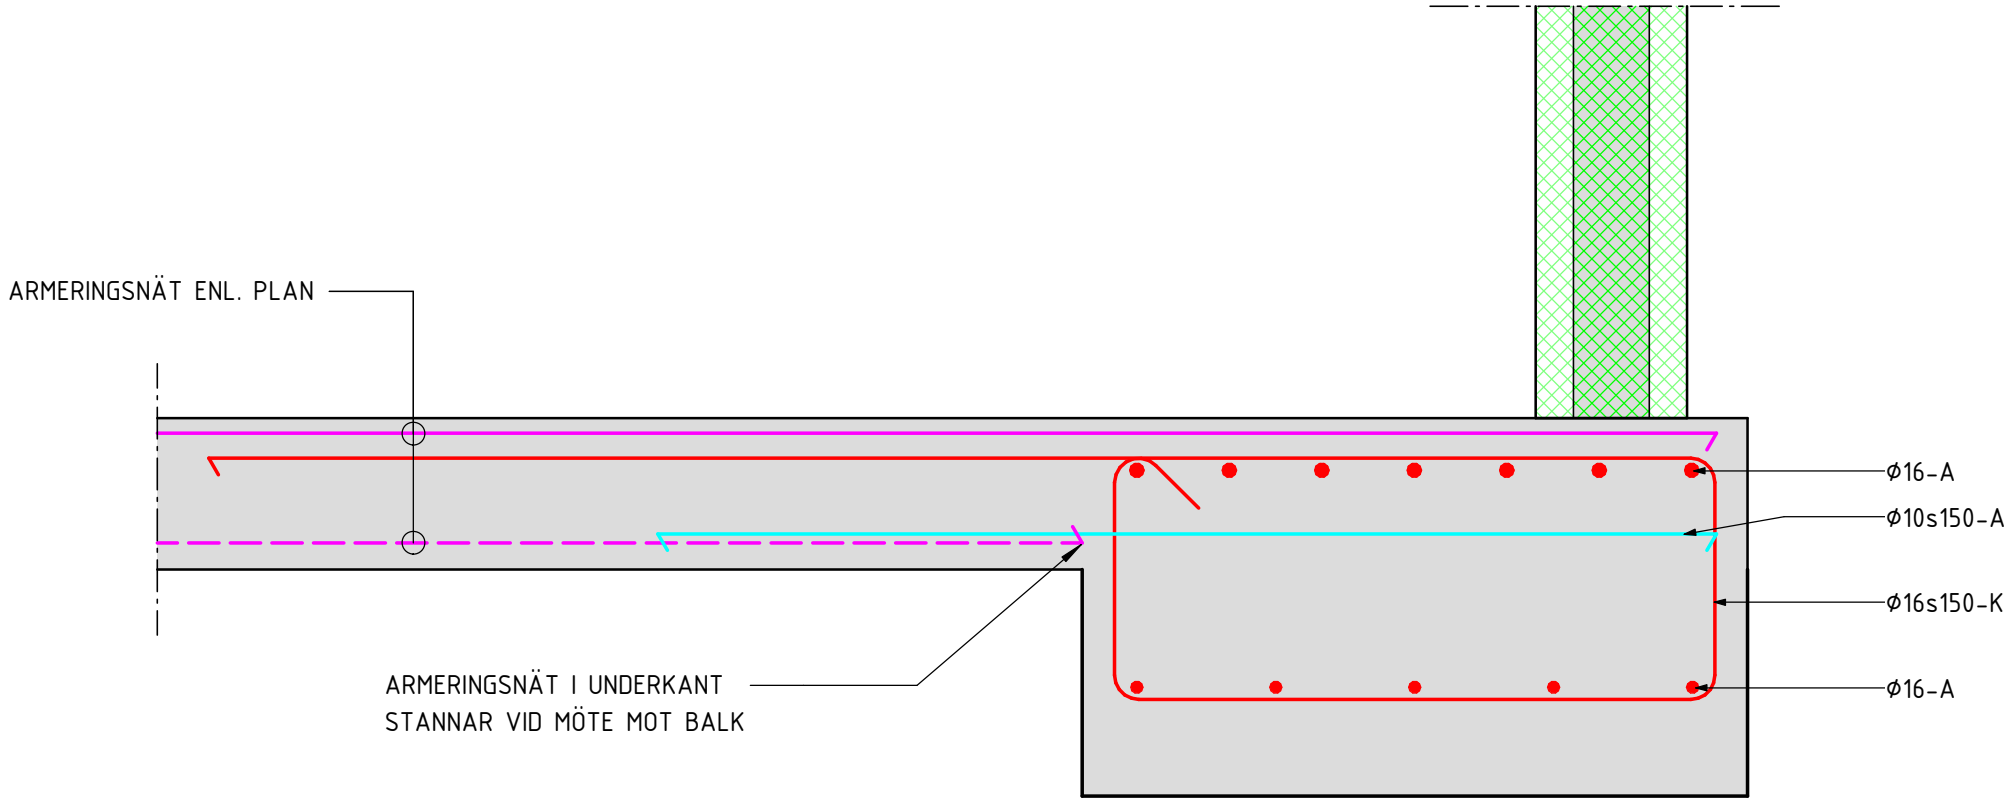


1-K-22-6-100  
ARMERING KANTBALK  
1 : 10

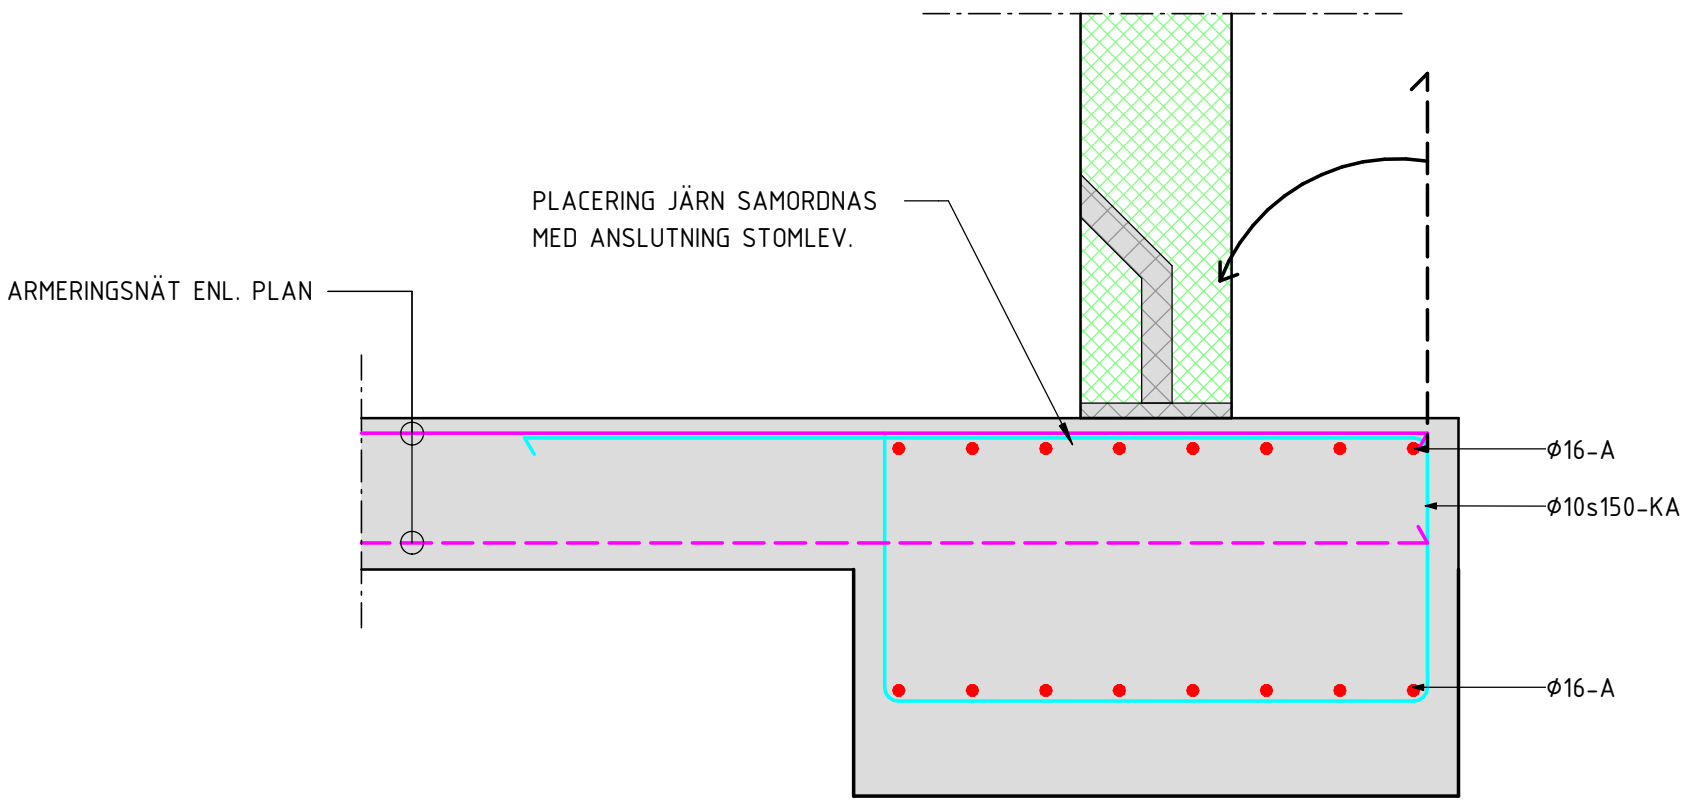


2-K-22-6-100  
ARMERING KANTBALK  
1 : 10

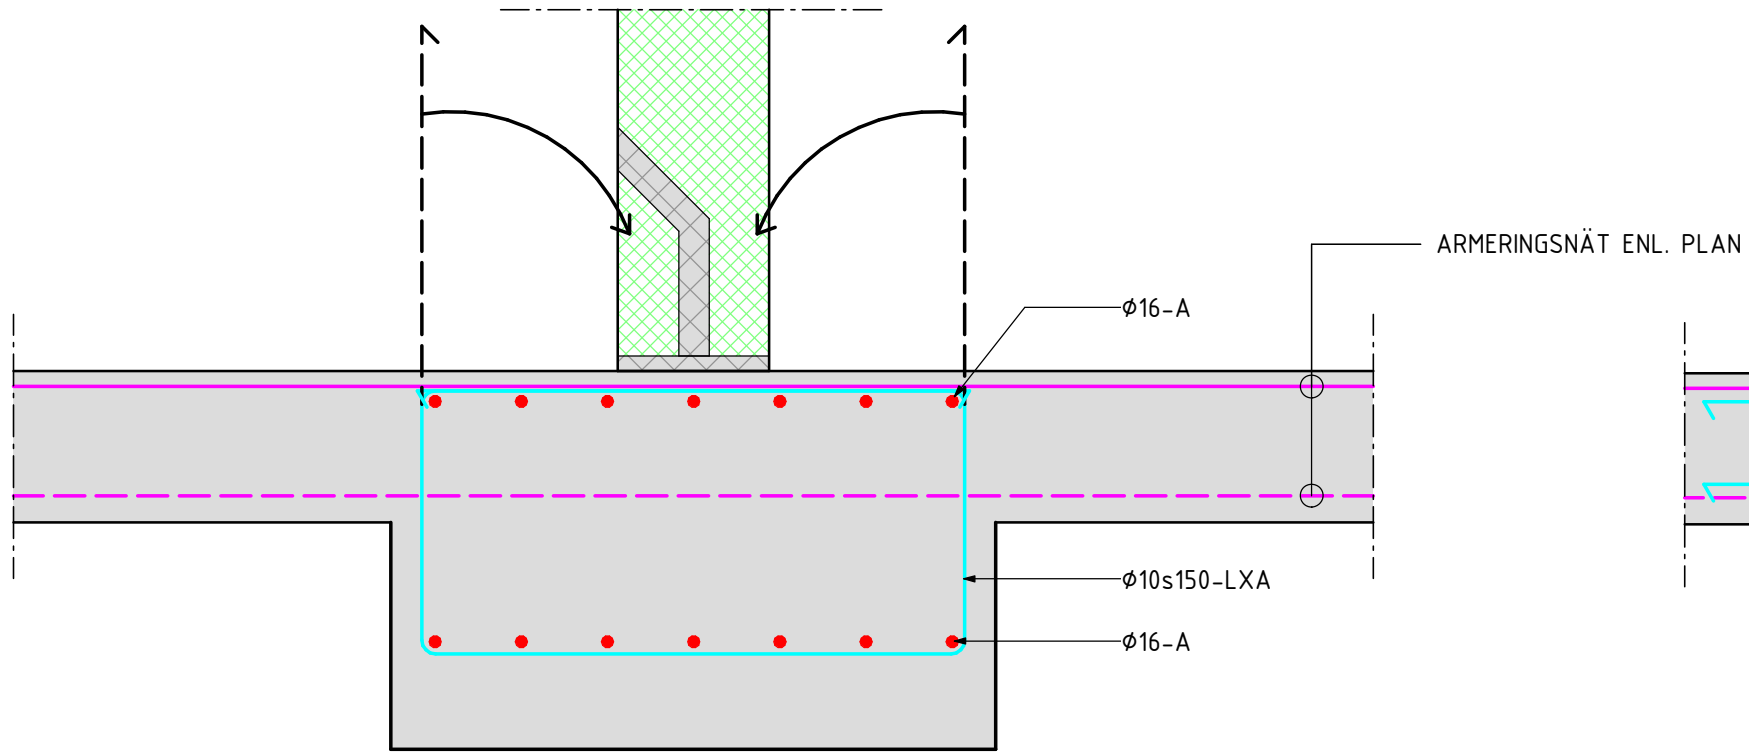

3-K-22-6-100  
ARMERING GRUNDBALK  
1 : 10

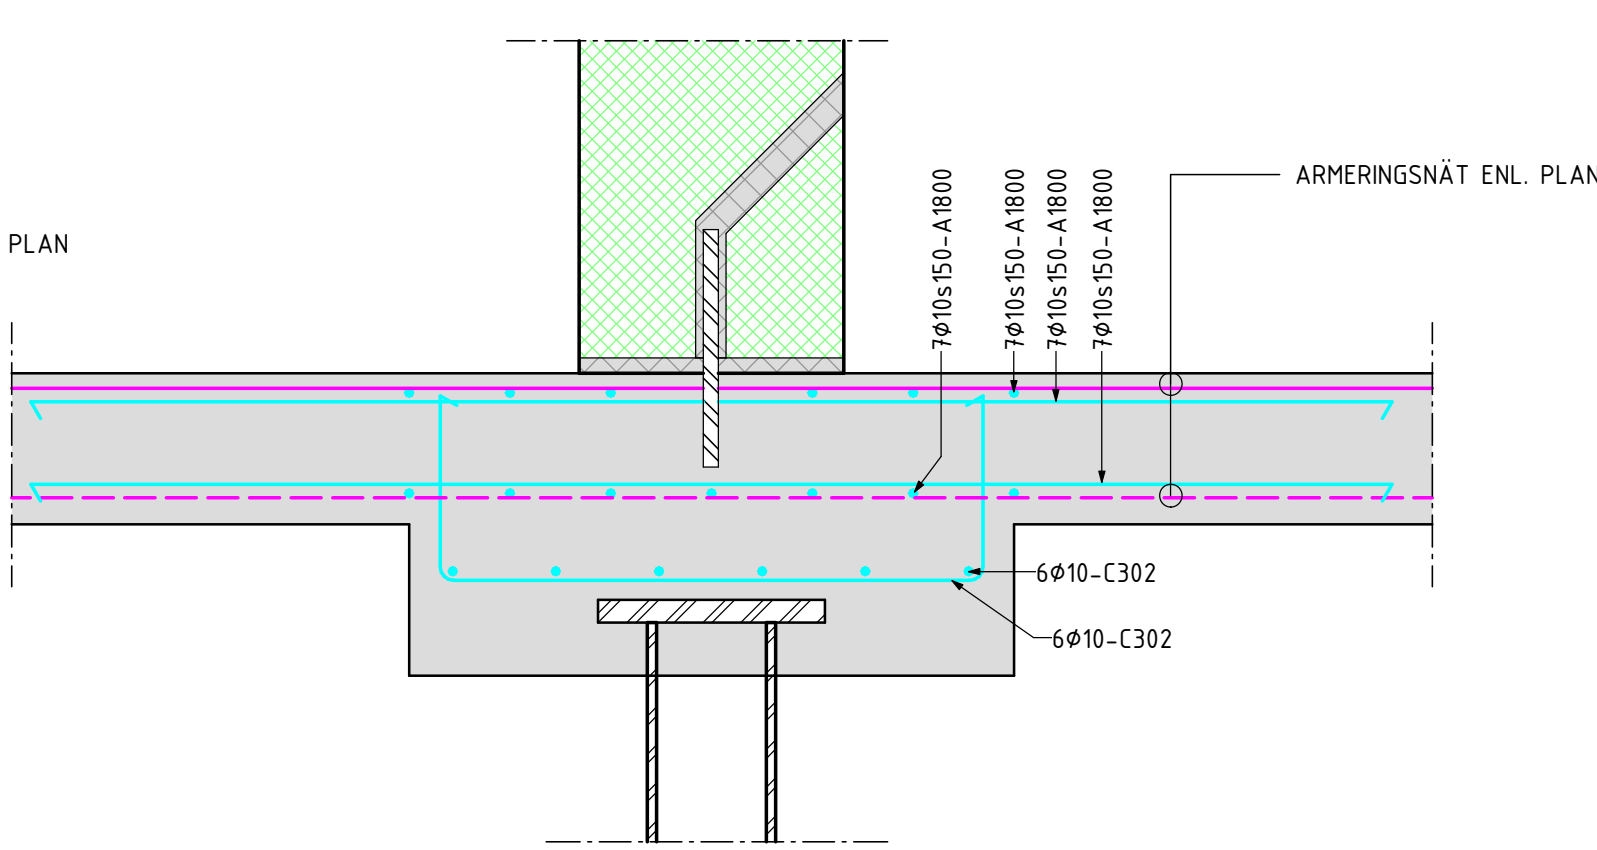

4-K-22-6-100  
ARMERING ENPÅLSFUNDAMENT  
1 : 10

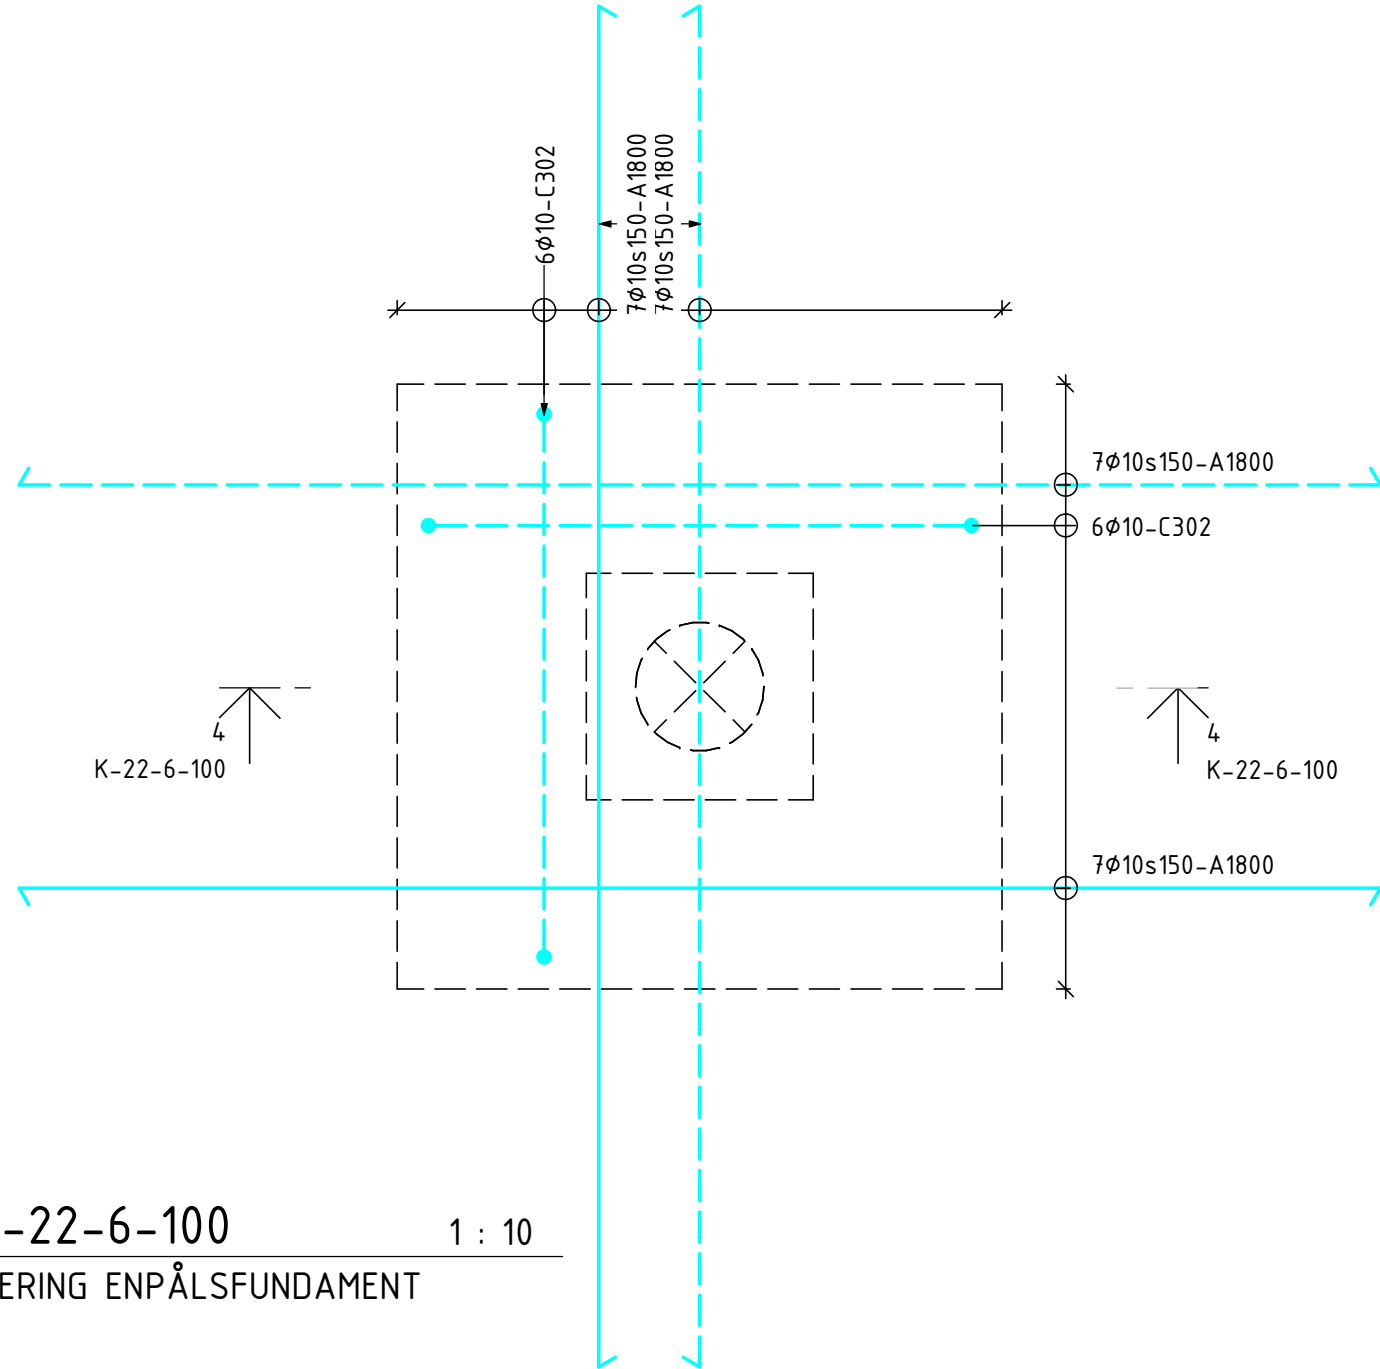

5-K-22-6-100  
ARMERING ENPÅLSFUNDAMENT  
1 : 10

