

FÖRKLARINGAR


FÖRESKRIFTER

ALLMÄNNA FÖRESKRIFTER ENL. RIT. K-01-0-001 - 004

HÄNVISNINGAR

GROVSCHAKTPLAN	SE RIT. K-11-1-0900
RADON- & DRÄNERINGSPLAN	SE RIT. K-11-1-0910
SCHAKTSEKTIONER	SE RIT. K-11-2-100
3D-VY GRUND	SE RIT. K-15-0-100
PÅLPLAN	SE RIT. K-15-1-0800
GRUNDPLAN	SE RIT. K-15-1-0900
UPPSTÄLLNINGAR	SE RIT. K-15-4-100 -> 101
GRUNDETALJER	SE RIT. K-15-6-001 -> 200
3D-VY STOMME	SE RIT. K-20-0-100
STOMPLANER	SE RIT. K-20-1-0900 -> 1700
UPPSTÄLLNINGAR	SE RIT. K-20-4-100 -> 110
STOMDETALJER	SE RIT. K-20-6-100 -> 300
3D-VY ARMERING	SE RIT. K-22-0-0900
ARMERINGSPLAN	SE RIT. K-22-1-0900
ARMERINGSETALJER	SE RIT. K-22-6-100 -> 201
STÅLUPPSTÄLLNINGAR	SE RIT. K-24-4-100 -> 200
STÅLDETALJER	SE RIT. K-24-6-100
TAKPLAN	SE RIT. K-29-1-1700
FALLPLAN	SE RIT. K-29-1-1710
TAKUPPSTÄLLNINGAR	SE RIT. K-29-4-100
TAKDETALJER	SE RIT. K-29-6-100 -> 104
3D-VY ÖVERSIKT	SE RIT. K-99-0-100


BET	ÄNDRINGEN AVSER	DATUM	SIGN
BYGGHANDLING			
PATRIAM			
Kv. Propellerhuset KUNGSHOLMEN, STOCKHOLM			
A & LA	Arkitema	08-545 856 00	
E	Tepek Stockholm AB	070-624 64 08	
VVS	EFKAB	076-527 98 90	
X K	K-Verket AB	070-526 43 94	
UPPDRAG NR	RITADYKONSTR. AV	HANDLAGGARE	
24011	M. MALARA	M. MALARA	
DATUM	ANSVARET		
2024-12-05	M. MALARA		
NYBYGGNATION FLERBOSTADSHUS UPPSTÄLLNINGAR STÅLPELARE			
SKALA	NUMMER	BET	
1:10 (A1)	K-24-4-100		

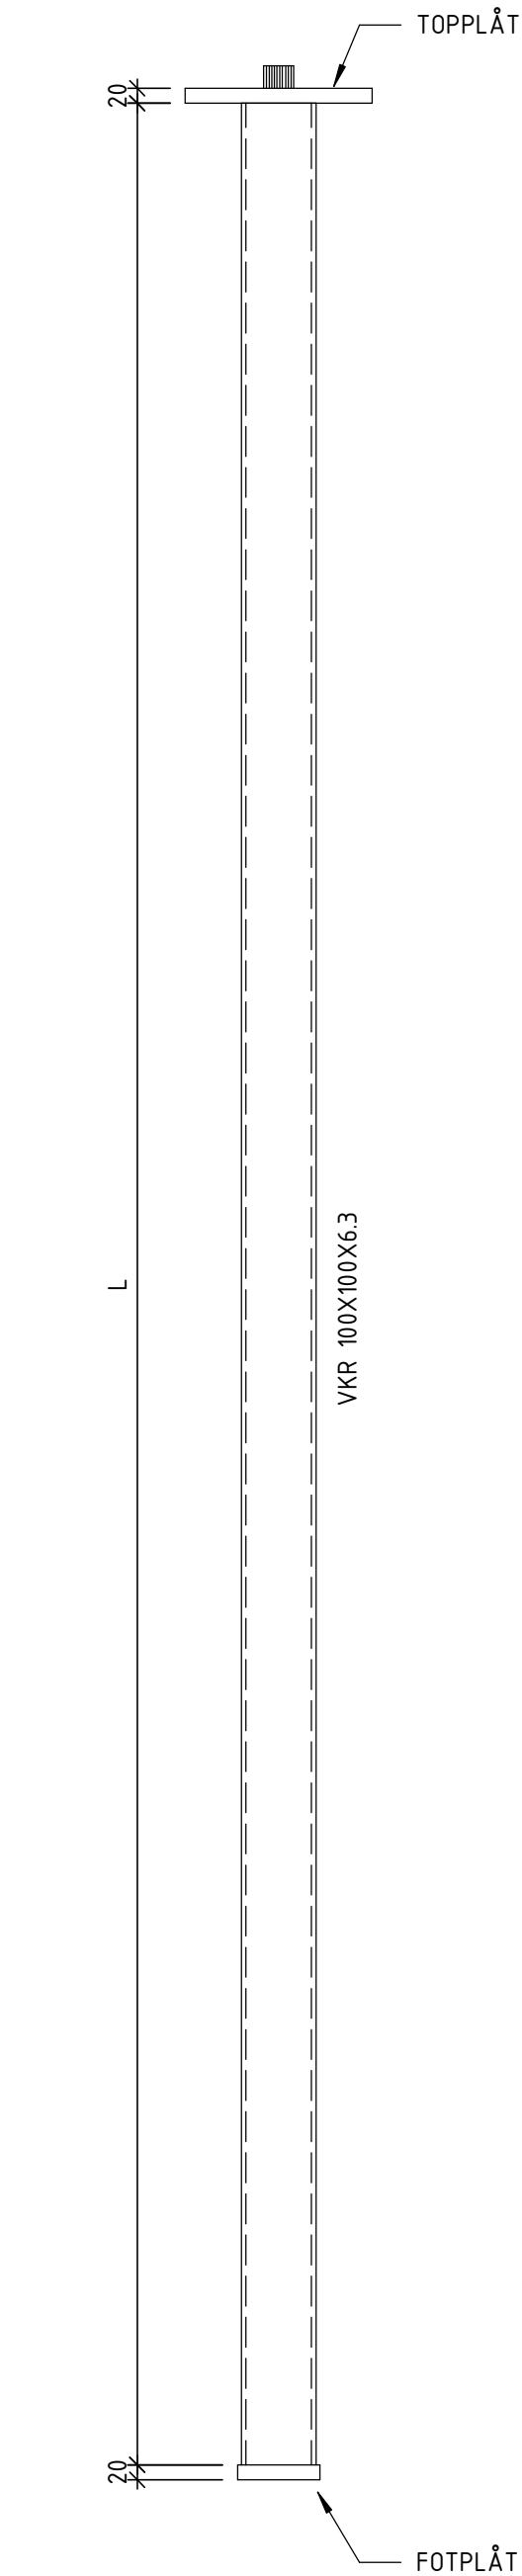

SP01 1 : 10  
STÅLPELARE V KR 100X100X6.3  
ANTAL ENLIGT TABELL

STÅLPELARE - SP01			
LITTERA	DIMENSION	LÄNGD [mm]	ANTAL
SP01a	V KR 100x100x6.3	2845	8
SP01b	V KR 100x100x6.3	2580	6
SP01c	V KR 100x100x6.3	2580	32
SP01d	V KR 100x100x6.3	2670	8

TOTALT: 54

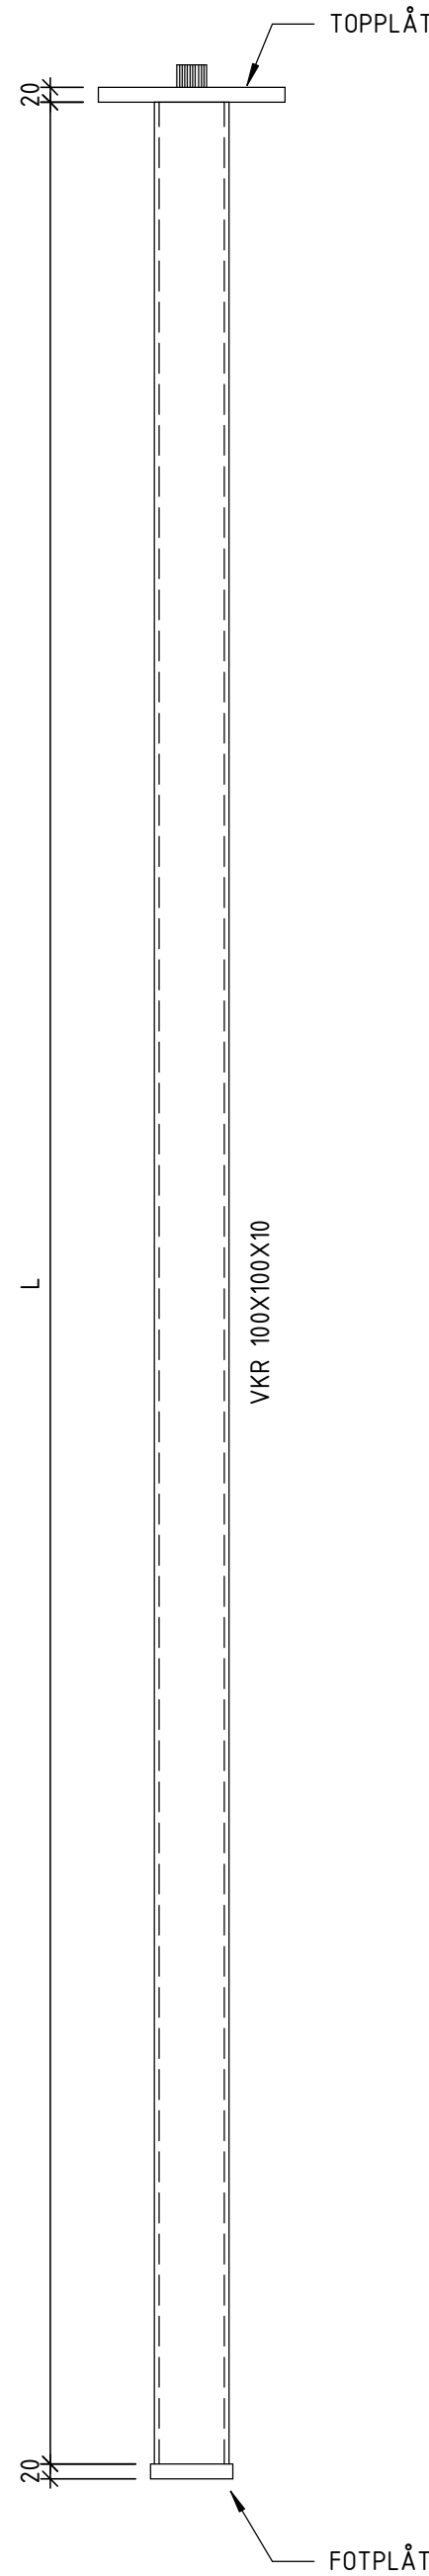

SP02 1 : 10  
STÅLPELARE V KR 100X100X10  
ANTAL ENLIGT TABELL

STÅLPELARE - SP02			
LITTERA	DIMENSION	LÄNGD [mm]	ANTAL
SP02	V KR 100x100x10	3160	2
TOTALT: 2			

