

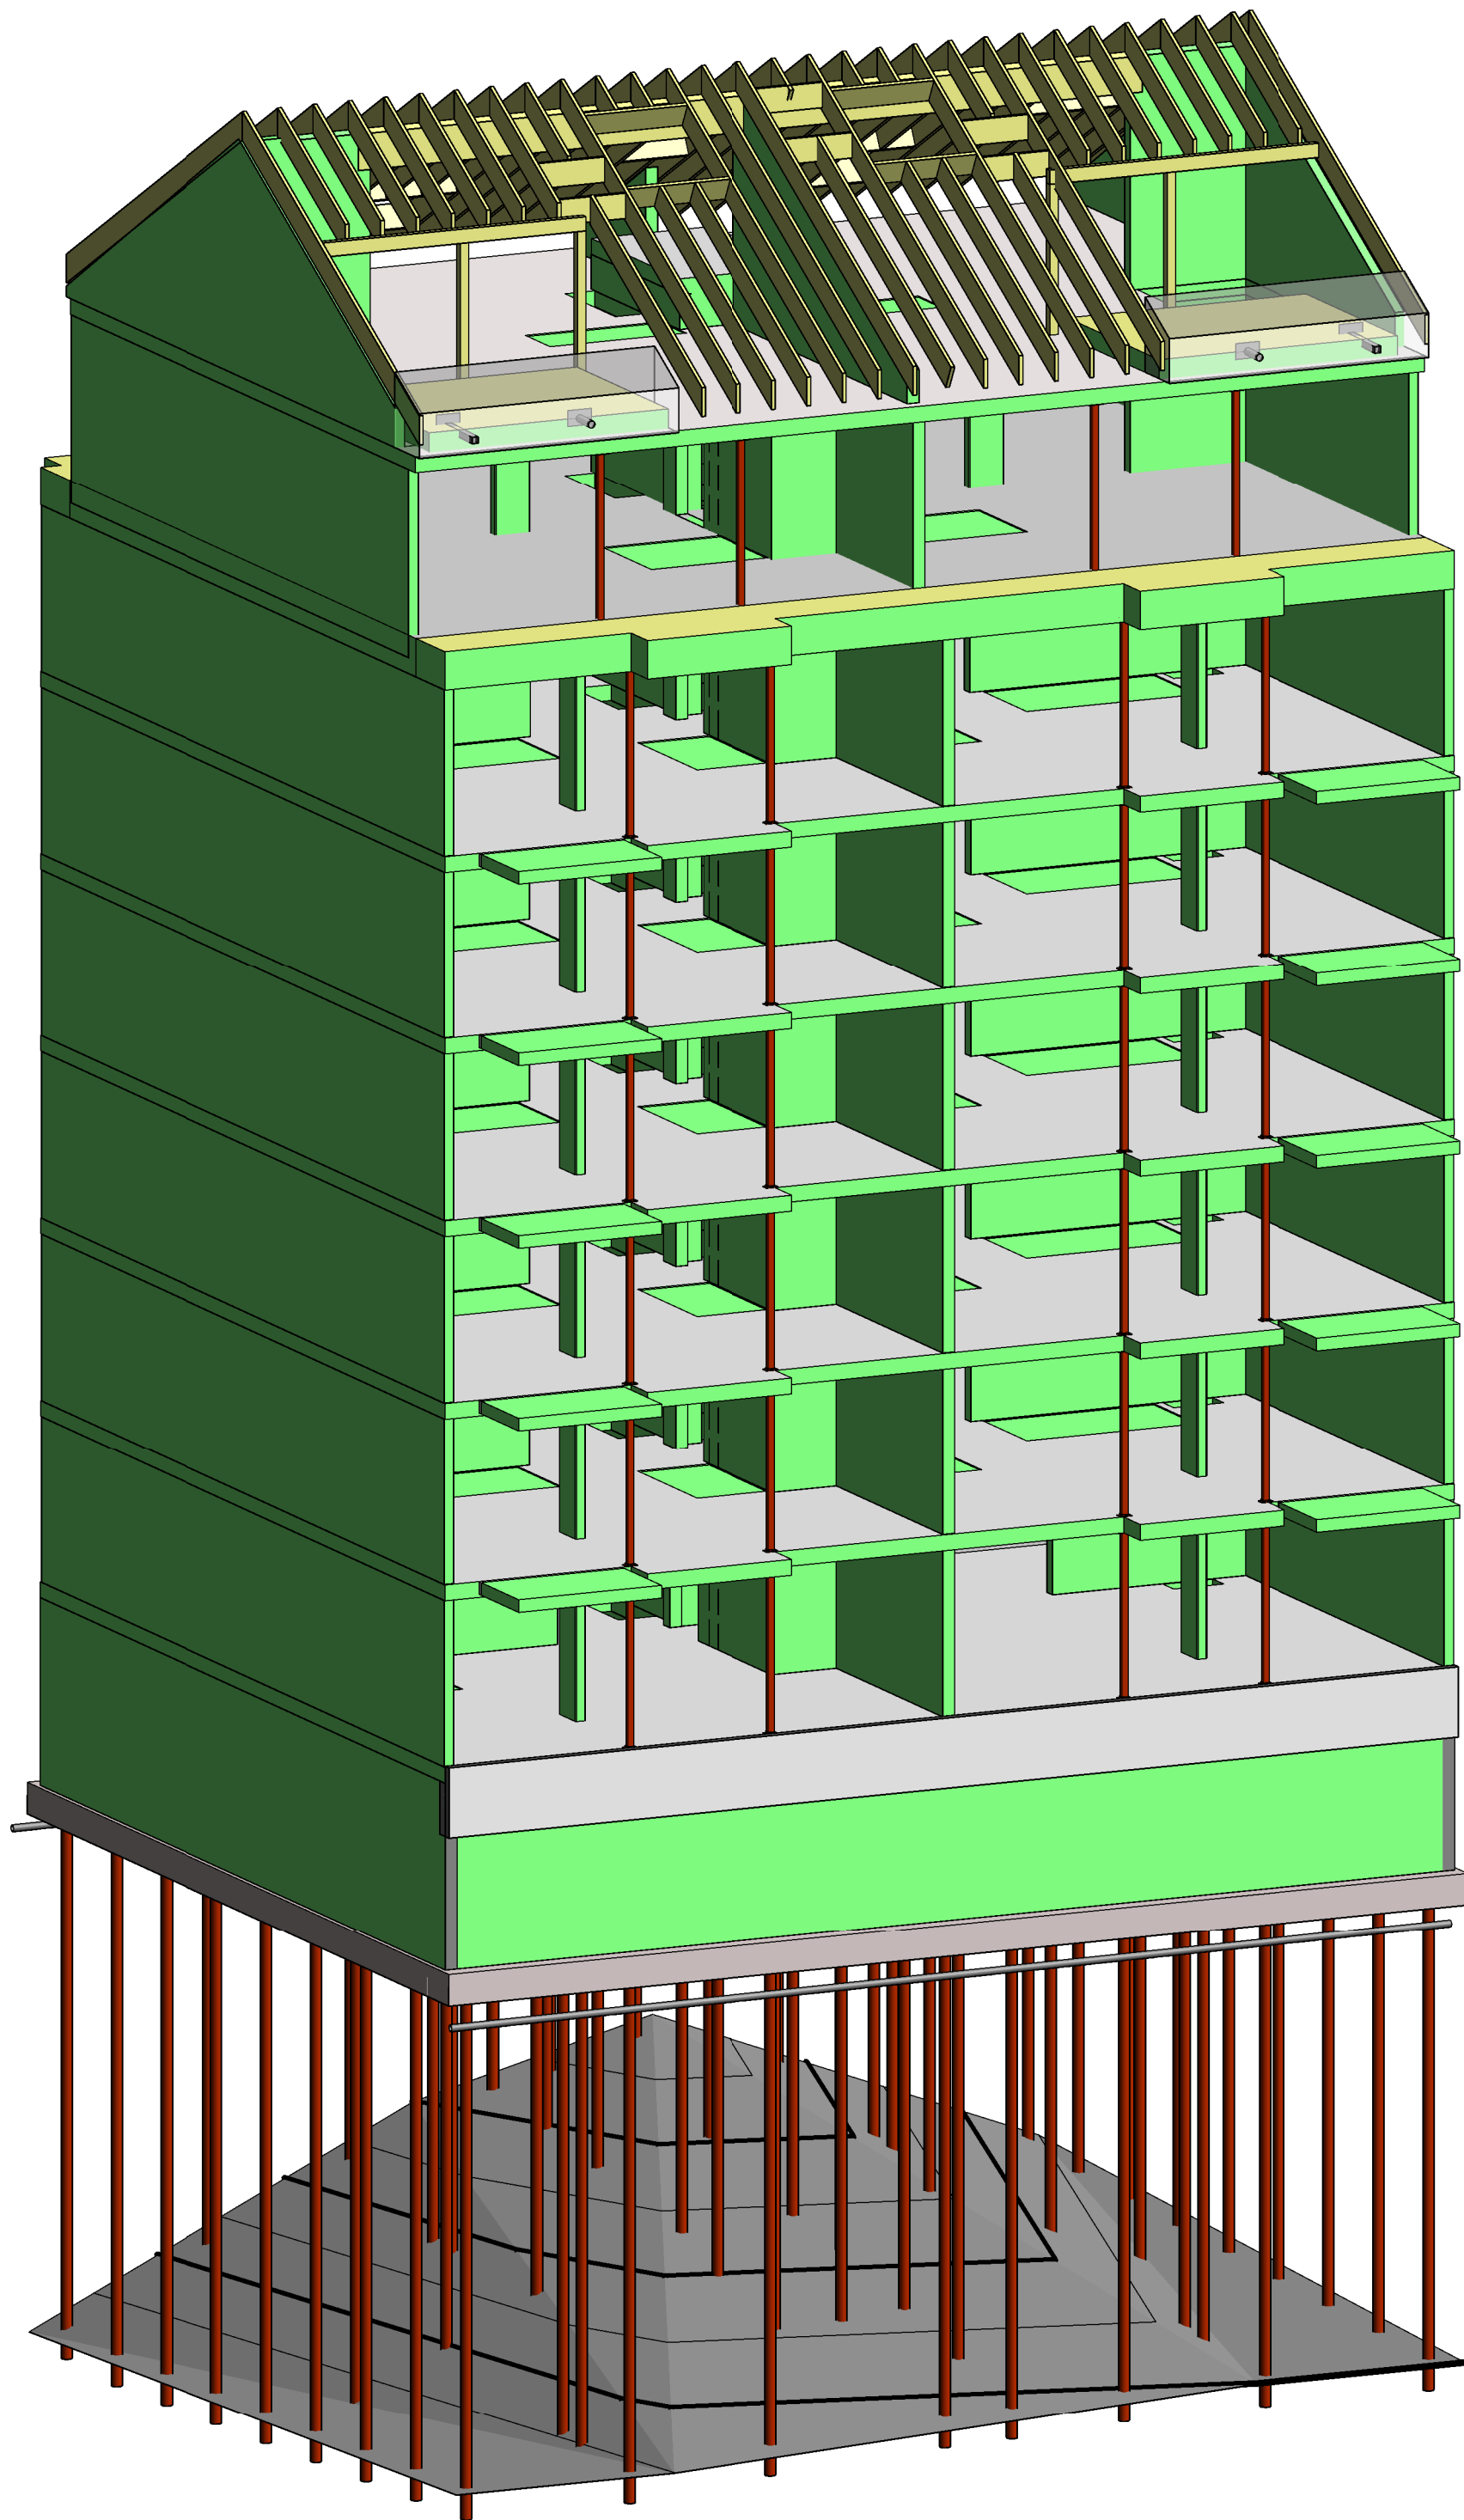


3D VY  
VY VRÅN GATA  
K-MODELL

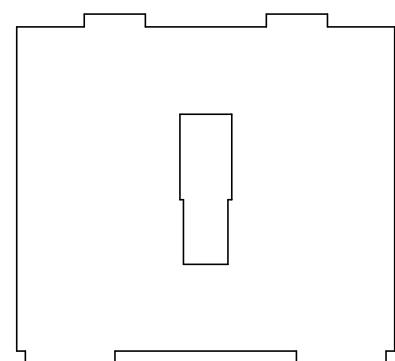

3D VY  
VY VRÅN GÅRD  
K-MODELL

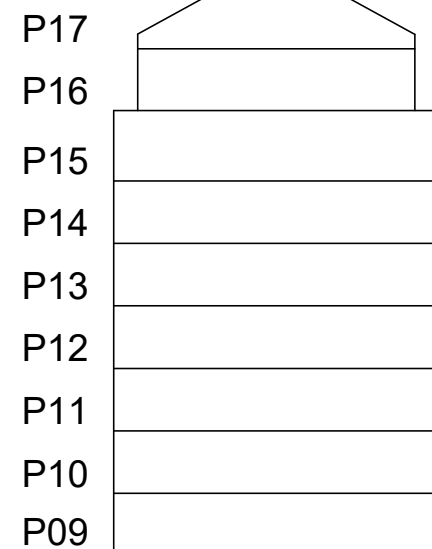

## FÖRKLARINGAR

OM DET FÖREKOMMER MOTSTRIDIGA UPPGIFTER MELLAN  
DENNA RITNING OCH ÖVRIGA PLAN- OCH  
SEKTIONS-RITNINGAR GÄLLER EJ DENNA RITNING.  
DENNA RITNING AVSER ENDAST VISUALISERING

## FÖRESKRIFTER

ALLMÄNNA FÖRESKRIFTER ENL. RIT. K-01-0-001 - 004

## HÄNVISNINGAR

GROVSCHAKTPLAN	SE RIT. K-11-1-0900
RADON- & DRÄNERINGSPLAN	SE RIT. K-11-1-0910
SCHAKTSEKTIONER	SE RIT. K-11-2-100
3D-VY GRUND	SE RIT. K-15-0-100
PÅLPLAN	SE RIT. K-15-1-0800
GRUNDPLAN	SE RIT. K-15-1-0900
UPPSTÄLLNINGAR	SE RIT. K-15-4-100 -> 101
GRUNDETALJER	SE RIT. K-15-6-001 -> 200
3D-VY STOMME	SE RIT. K-20-0-100
STOMPLANER	SE RIT. K-20-1-0900 -> 1700
UPPSTÄLLNINGAR	SE RIT. K-20-4-100 -> 110
STOMDETALJER	SE RIT. K-20-6-100 -> 300
3D-VY ARMERING	SE RIT. K-22-0-0900
ARMERINGSPLAN	SE RIT. K-22-1-0900
ARMERINGSETALJER	SE RIT. K-22-6-100 -> 201
STÅLUPPSTÄLLNINGAR	SE RIT. K-24-4-100 -> 200
STÅLDETALJER	SE RIT. K-24-6-100
TAKPLAN	SE RIT. K-29-1-1700
FALLPLAN	SE RIT. K-29-1-1710
TAKUPPSTÄLLNINGAR	SE RIT. K-29-4-100
TAKDETALJER	SE RIT. K-29-6-100 -> 104
3D-VY ÖVERSIKT	SE RIT. K-99-0-100

BET	ÄNDRINGEN AVSER		DATUM	SIGN
BYGGHANDLING				
PATRIAM				
Kv. Propellerhuset KUNGSHOLMEN, STOCKHOLM				
A & LA	Arkitema	08-545 856 00		
E	Tepek Stockholm AB	070-624 64 08		
VVS	EFKAB	076-527 98 90		
K	K-Verket AB	070-526 43 94		
UPPDRAG NR	RITADYKONSTR. AV	HANDLAGGARE		
24011	M. MALARA	M. MALARA		
DATUM	ANSVARIG			
2024-12-05	M. MALARA			
NYBYGGNATION FLERBOSTADSHUS 3D VY - ÖVERSIKT				
SKALA	NUMMER		BET	
1:10 (A1)	K-99-0-100			