


FÖRESKRIFTER

HÄNVISNINGAR

SITUATIONSPLAN A-01.1-01
TAKPLAN A-40.1-10
SEKTION A-40.2-01
FASADER A-40.3-01, A-40.3-02
DETALJ SANDWICHPANEL A-45.6-01

KOMPLETTERING BYGGLOV
MED DIARIENR:
2023-14593-575

BET	ÄNDRINGEN AVSER		DATUM	SIGN
BYGGLOVSHANDLING				
Kontot 2				
Multrågatan 27C Räcksta				
<input checked="" type="checkbox"/>	A Civilisation AB		tel. 0729886891	
UPPDRAG NR 2400500		RITAD/KONSTR. AV UJ	HANDLAGGARE UJ	
DATUM 2024-06-03		ANSVARIG Ulrik Jansson		
Skärmväggar kring värmeluftpumpar Fasader mot Norr och Söder				
SKALA A1 1:100 A3 1:200	NUMMER A-40.3-01			BET

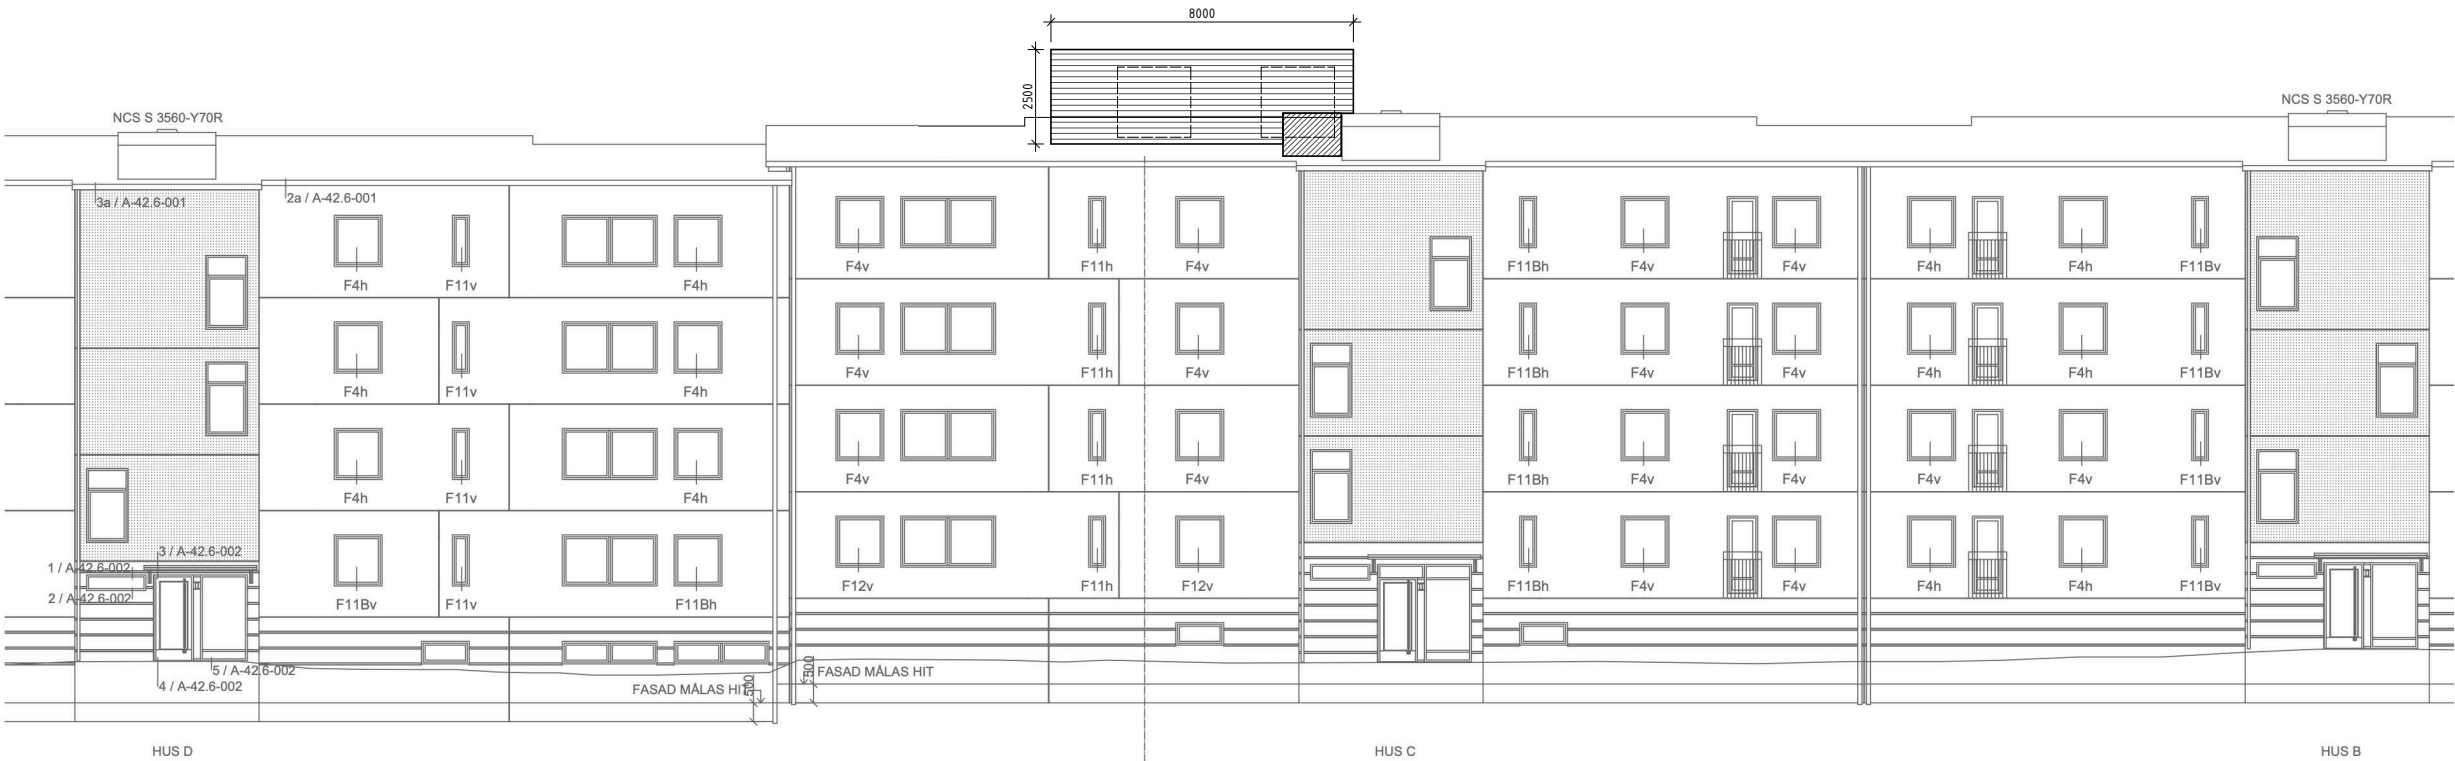

FASAD MOT NORR



FASAD MOT SÖDER

