

FÖRKLARINGAR

ALLA MÅTT I MILLIMETER OM INGET ANNAT ANGES

FÖRESKRIFTER

HÄNVISNINGAR

SITUATIONSPLAN A-01.1-01

TAKPLAN A-40.1-10


SEKTION A-40.2-01

FASADER A-40.3-01, A-40.3-02


DETALJ SANDWICHPANEL A-45.6-01

KOMPLETTERING BYGGLOV
MED DIARIENR:
2023-14593-575

| BET | ÄNDRINGEN AVSER | DATUM | SIGN |
|-----------------------------------------------------------------|---------------------------|-------------------|------|
| BYGGLOVSHANDLING | | | |
| Kontot 2 | | | |
| Multrågatan 27C Räcksta | | | |
| <input checked="" type="checkbox"/> | A Civilisation AB | tel. 0729886891 | |
| | | | |
| | | | |
| | | | |
| UPPDRAG NR 2400500 | RITAD/KONSTR. AV UJ | HANDLÄGGARE UJ | |
| DATUM 2024-06-03 | ANSVARIG Ulrik Jansson | | |
| Skärmväggar kring värmeluftpumpar Fasad mot Öster och Väster | | | |
| SKALA A1 1:100 A3 1:200 | NUMMER A-40.3-02 | | BET |

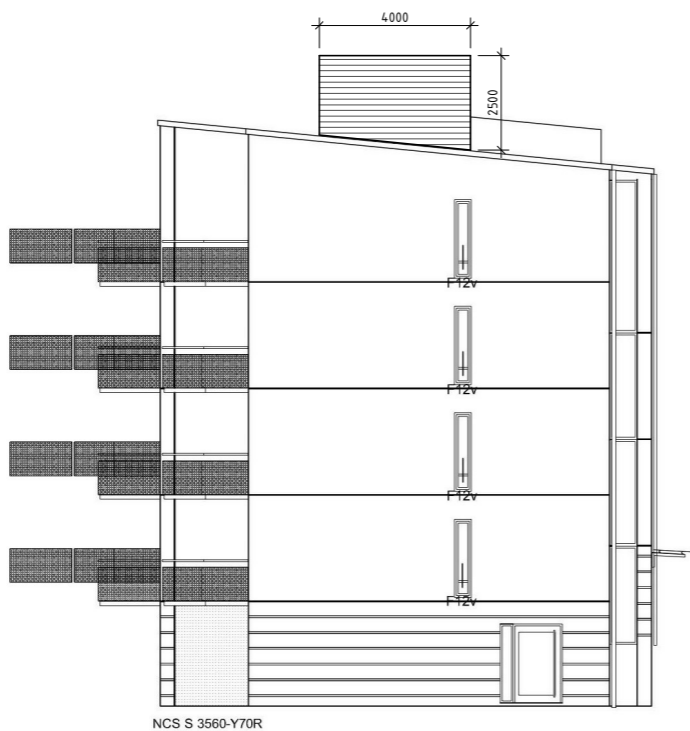

FASAD MOT ÖSTER

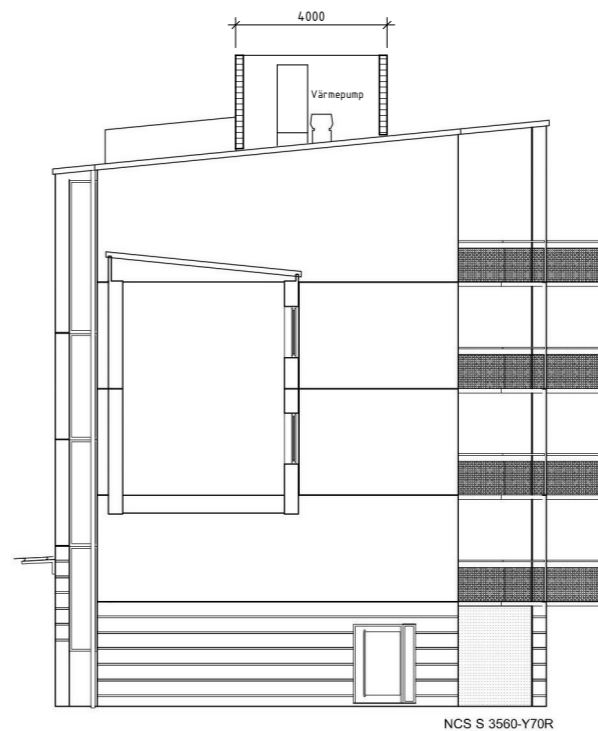

FASAD MOT VÄSTER

SKALA 1:100

METER

0 1 2 5 10