


FÖRESKRIFTER
MÄTTSÄTTNING ÄR ANGIVET I MILLIMETER.


FÖRKLARINGAR
ALLA MÅTT KONTROLLERAS PÅ PLATS
SAMTLIGA KONSTRUKTIONSRITNINGAR
BASERADE PÅ EKS 12 OCH BBR 29.

TECKENFÖRKLARING
DEMOLERA
BEFINTLIGA VÄGGAR
BEFINTLIG VÅNING

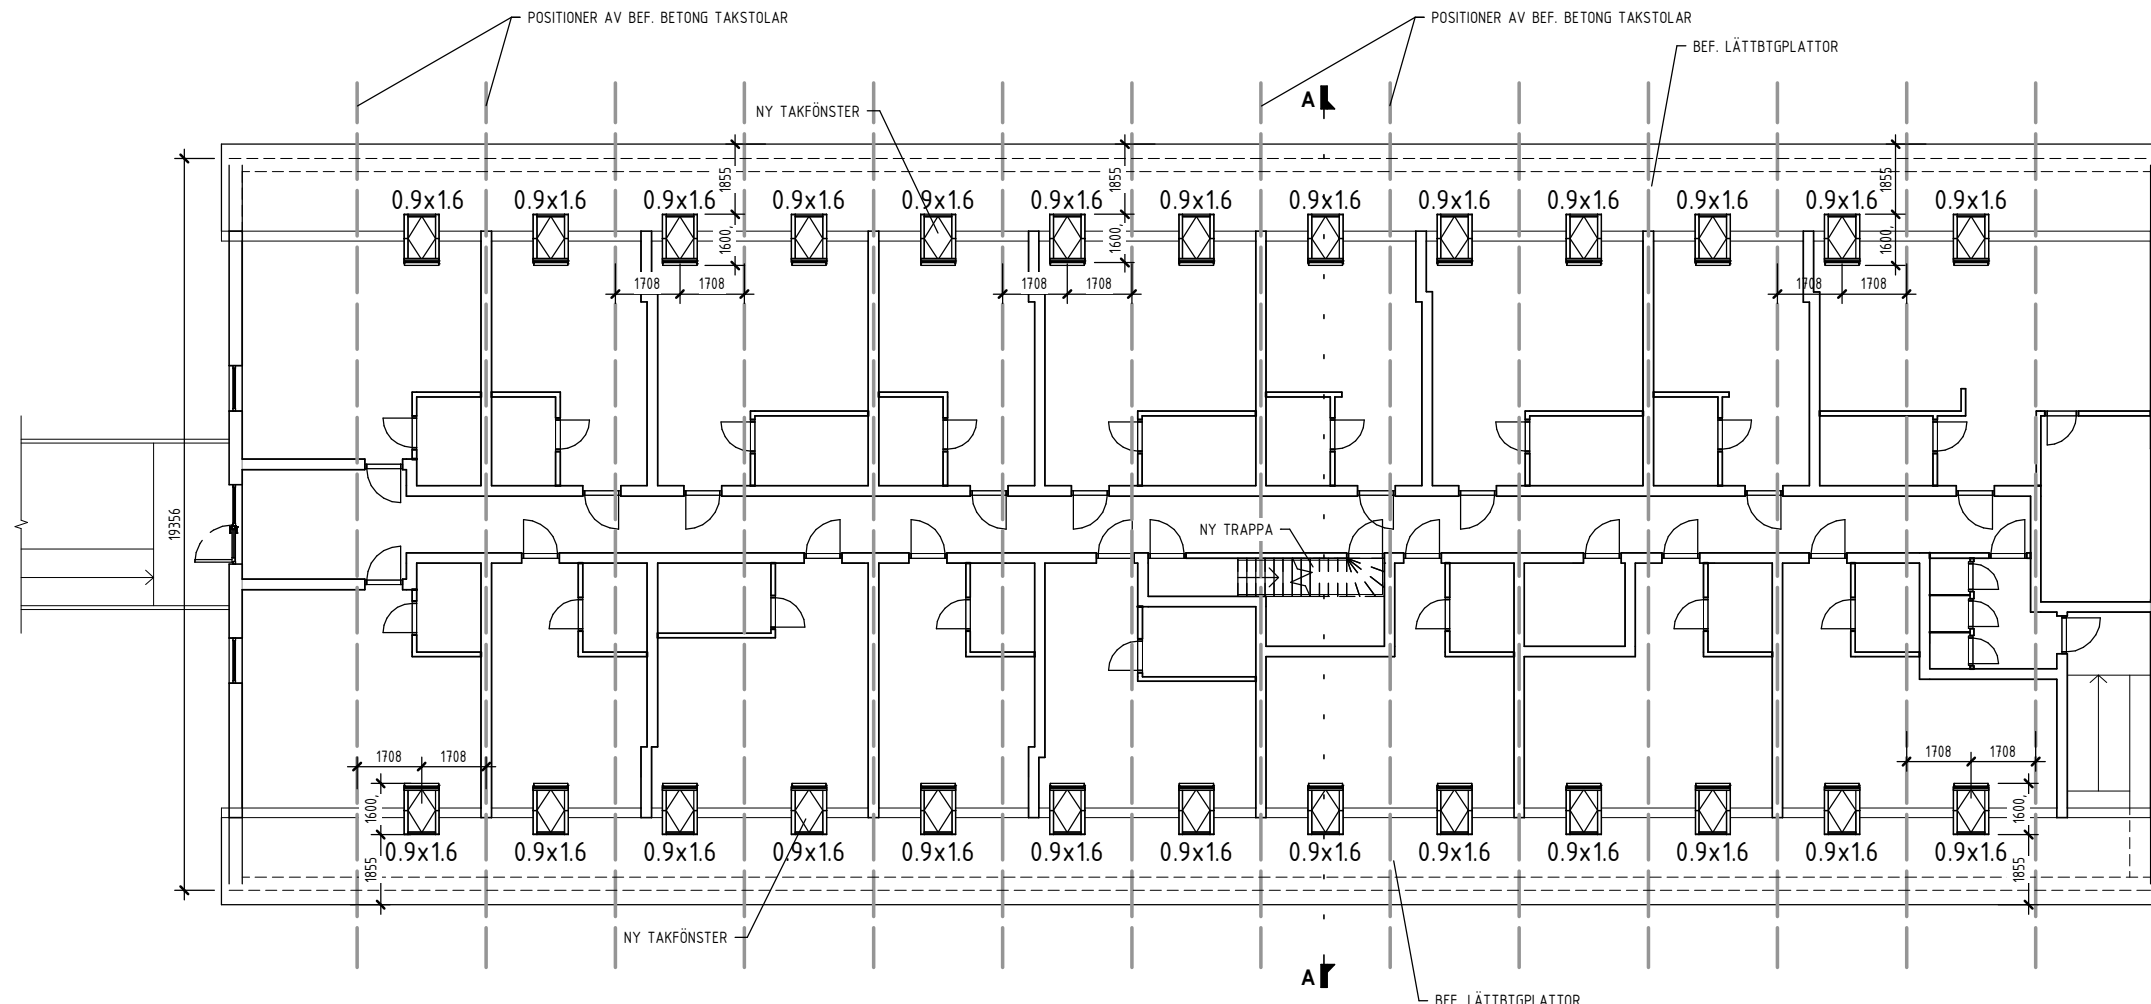


ÖVREPLAN
1 : 200

SKALA 1:200

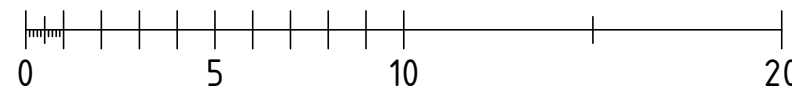


METER

BET	ÄNDRINGEN AVSER	DATUM	SIGN
GRANSKNINGSHANDLING			
SVEA INGENJÖRSBYRÅ			
UPPDRAG.NR 240196	RITAD/KONSTR. AV VC	HANDLÄGGARE VERONICA C	
DATUM 2024-12-04	ANSVARIG SEIF ALAMERISON		
PRÄSTKAMMAREN 2 HÄSSELBY STOCKHOLMS STAD OMBYGGNAD TILL STUDENTBOSTÄDER ÖVERPLAN			
TEL. 070-55 888 95			
SKALA A3 1:200	NUMMER K - 101		BET

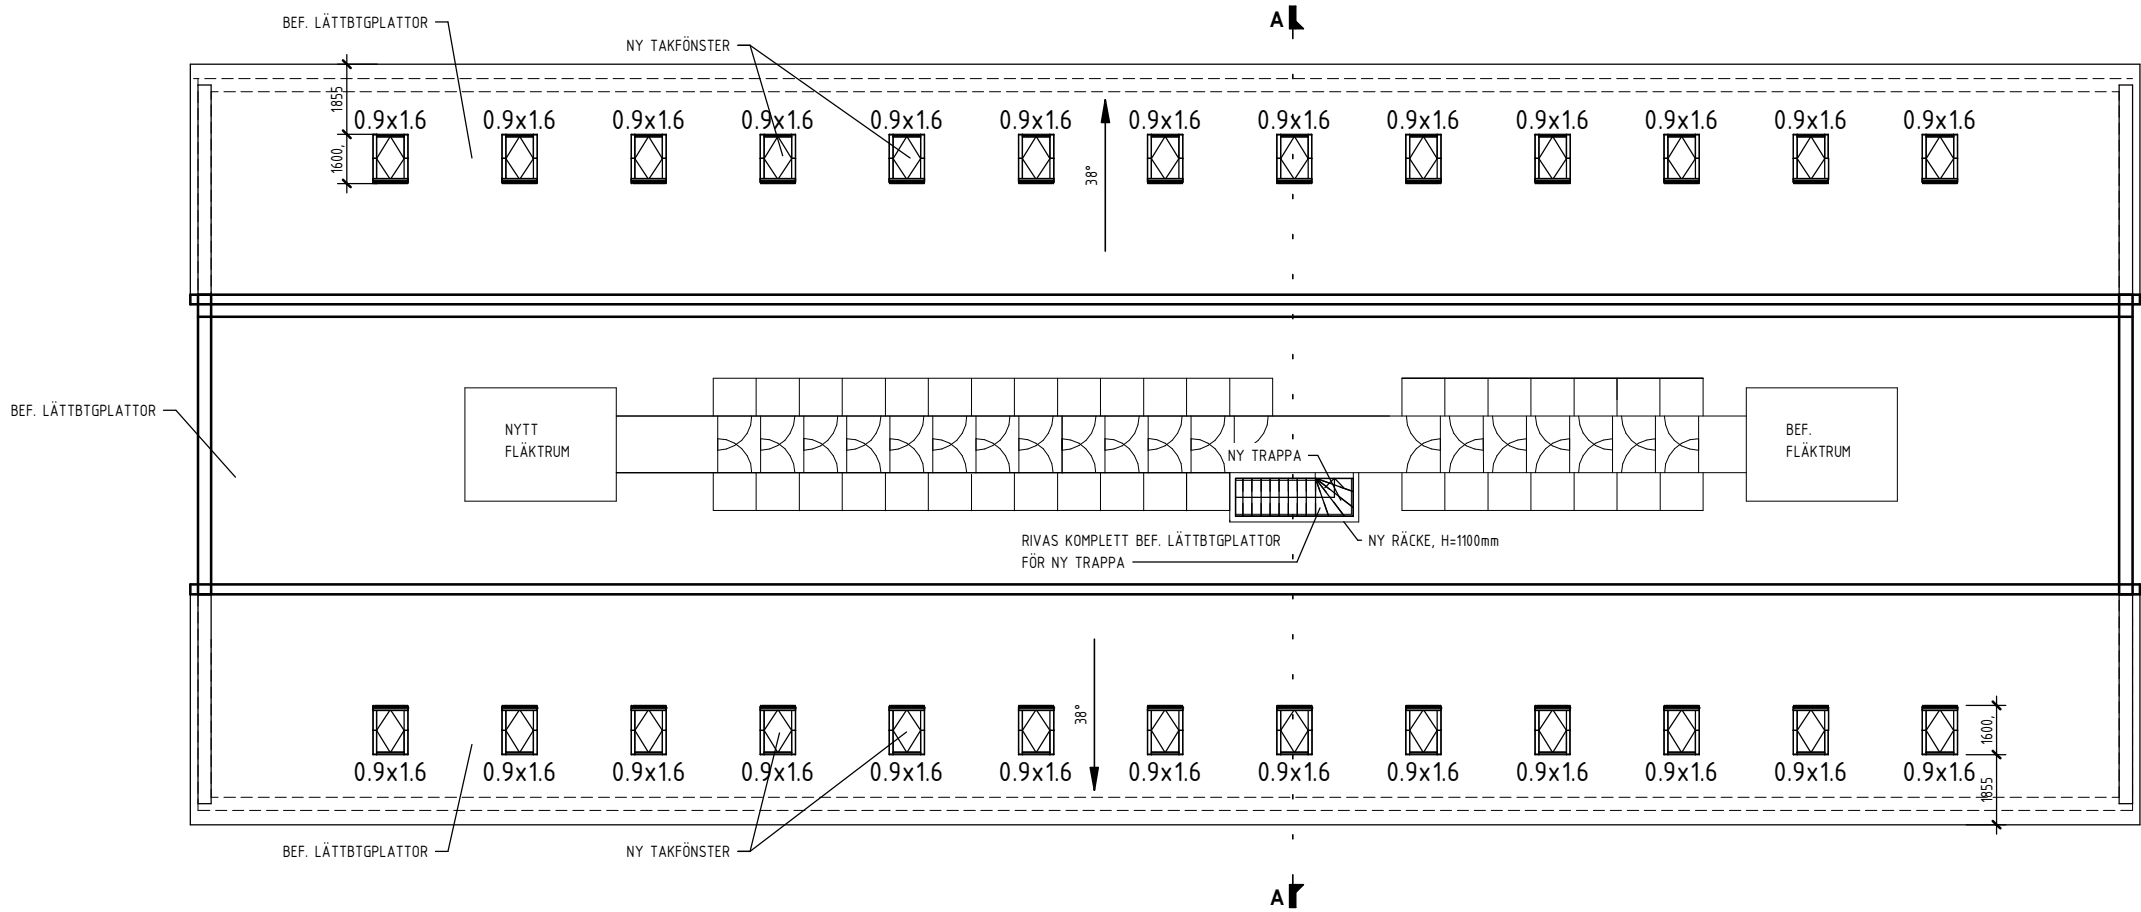

VINDSPLAN
1 : 200


SKALA 1:200

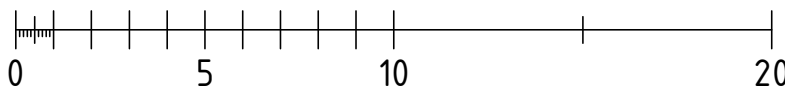

METER

FÖRESKRIFTER
MÄTTSÄTTNING ÄR ANGIVET I MILLIMETER.

FÖRKLARINGAR
ALLA MÅTT KONTROLLERAS PÅ PLATS
SAMTLIGA KONSTRUKTIONSRITNINGAR
BASERADE PÅ EKS 12 OCH BBR 29.

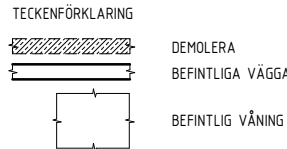

BET		ÄNDRINGEN AVSER		DATUM	SIGN
GRANSKNINGSHANDLING					
SVEA INGENJÖRSBYRÅ					
UPPDRAG.NR 240196		RITAD/KONSTR. AV VC		HANDLÄGGARE VERONICA C	
DATUM 2024-12-04		ANSVARIG SEIF ALAMERISON			
PRÄSTKAMMAREN 2 HÄSSELBY STOCKHOLMS STAD OMBYGGNAD TILL STUDENTBOSTÄDER VINDSPLAN					
TEL. 070-55 888 95					
SKALA A3 1:200		NUMMER K - 102			BET