


- RITNINGSFÖRTECKNING**
- K-101 - ÖVERPLAN
 - K-102 - VINDSPLAN
 - K-103 - TAKKONSTRUKTION (BETONG TAKSTOLAR)
 - K-104 - TAKKONSTRUKTION (TRÄ TAKSTOLAR)
 - K-105 - DETALJER
 - K-106 - 3D AVVÄXLING
 - K-107 - 3D FÖRSTÄRK TAKSTOLAR
 - K-108 - 3D INFÄSTNING

FÖRESKRIFTER
MÄTTSÄTTNING ÄR ANGIVET I MILLIMETER.

FÖRKLARINGAR
ALLA MÅTT KONTROLLERAS PÅ PLATS
SAMTLIGA KONSTRUKTIONSRITNINGAR
BASERADE PÅ EKS 12 OCH BBR 29.

STÅLBALKAR OCH STÅLPELARE MÅLAS MED
BRANDSKYDDSFÄRG NULLIFIRE SC902.


SNÖZON: 2.0 KN/M²

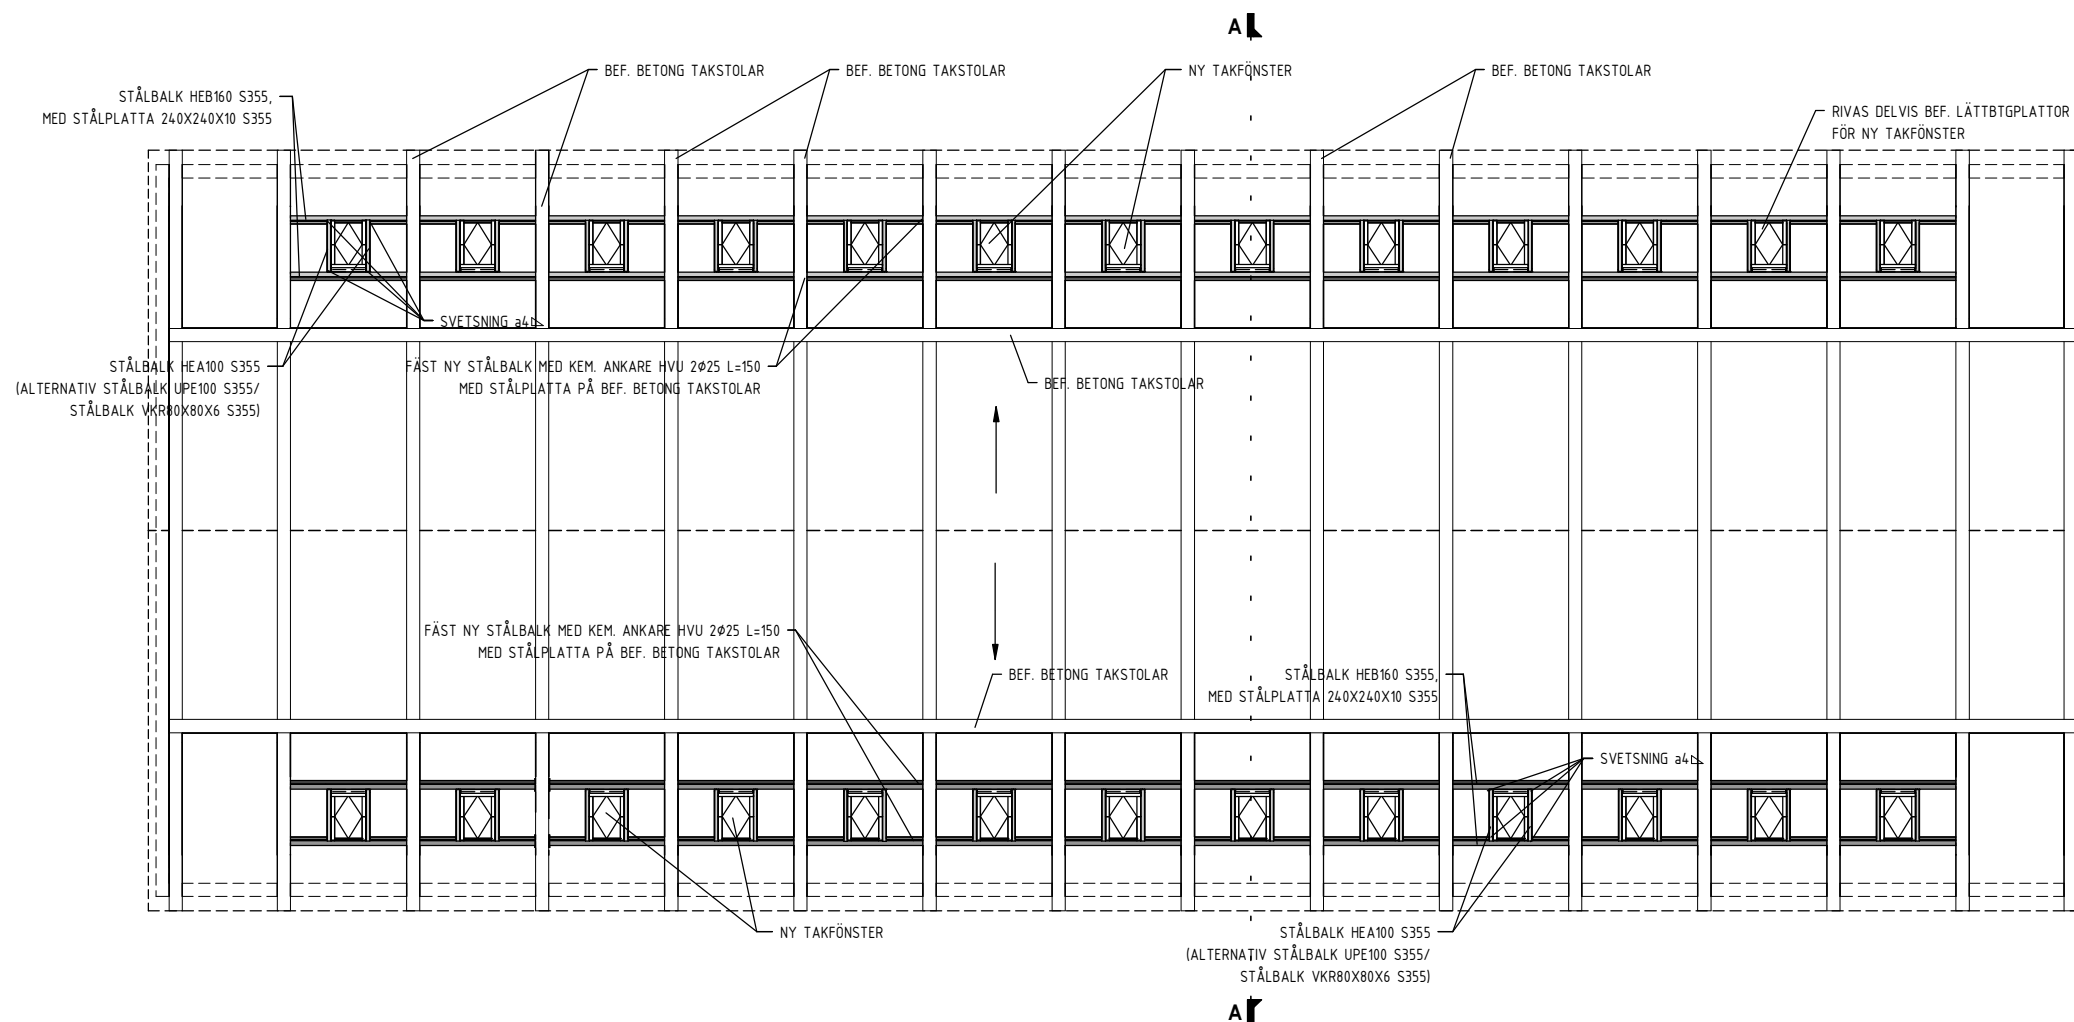

TAKKONSTRUKTION (BETONG TAKSTOLAR)

1 : 200

SKALA 1:200

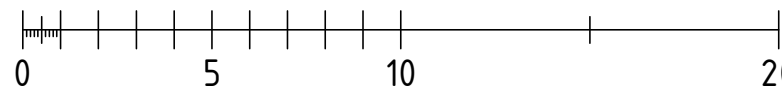

METER


BET	ÄNDRINGEN AVSER	DATUM	SIGN
GRANSKNINGSHANDLING			
SVEA INGENJÖRSBYRÅ			
UPPDRA.G.NR 240196	RITAD/KONSTR. AV VC	HANDLÄGGARE VERONICA C	
DATUM 2024-12-04	ANSVARIG SEIF ALAMERISON		
PRÄSTKAMMAREN 2 HÄSSELBY STOCKHOLMS STAD OMBYGGNAD TILL STUDENTBOSTÄDER TAKKONSTRUKTION (BETONG TAKSTOLAR) TEL. 070-55 888 95			
SKALA A3 1:200	NUMMER K - 103		BET

FÖRESKRIFTER
MÄTTSÄTTNING ÄR ANGIVET I MILLIMETER.

FÖRKLARINGAR
ALLA MÅTT KONTROLLERAS PÅ PLATS
SAMTLIGA KONSTRUKTIONSRITNINGAR
BASERADE PÅ EKS 12 OCH BBR 29.

STÅLBALKAR OCH STÅLPELARE MÅLAS MED
BRANDSKYDDSFÄRG NULLIFIRE SC902.

SNÖZON: 2.0 KN/M²

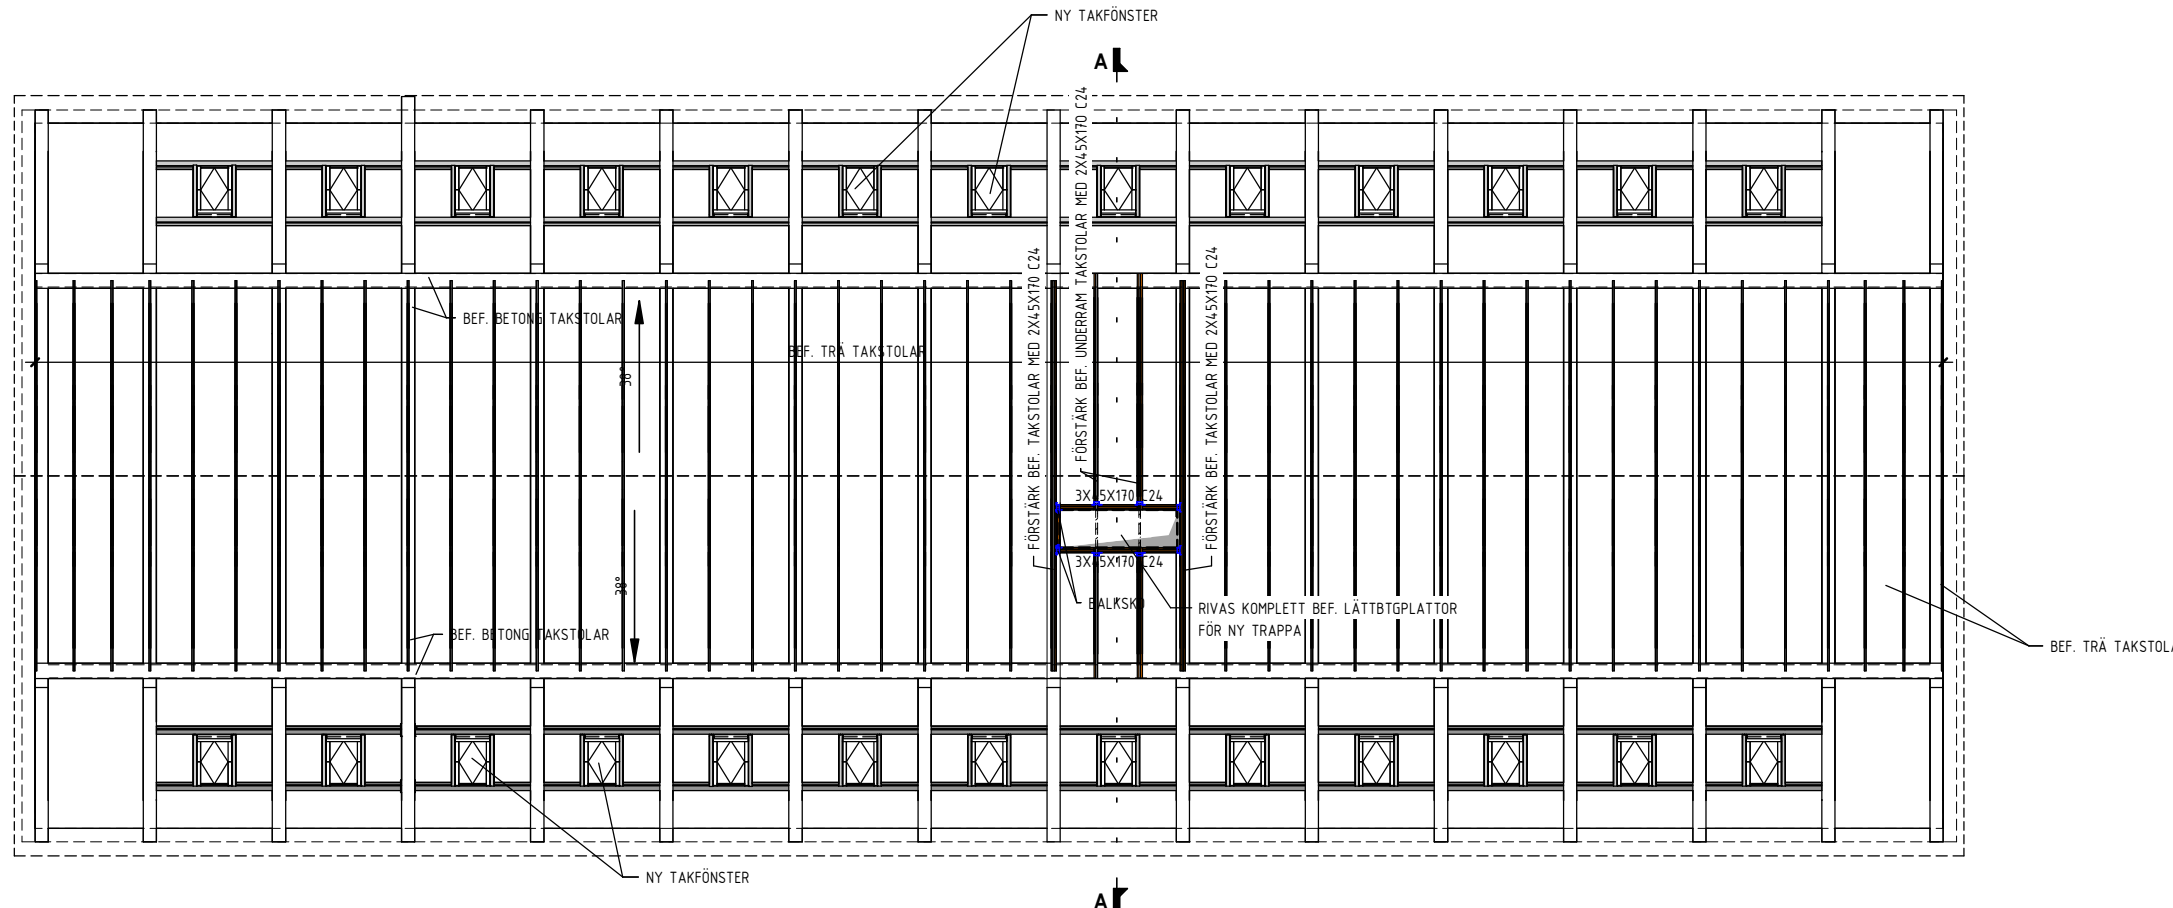


TAKKONSTRUKTION (TRÄ TAKSTOLAR)

1 : 200

- ARBETSGÅNG VID AVVÄXLING
1. PLAC FÖR BALKAR MARKERAS UT.
 2. BALKAR MONTERAS.
 4. BALKAR KILAS.
 2. HÅL FÖR FÖNSTER MARKERAS.
 5. ÖPPNING FÄRSES.
- SÅGNING I ÖVERHÖRN UNDVIKS.

SKALA 1:200

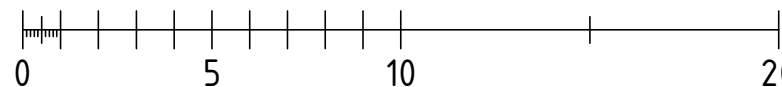

METER

BET	ÄNDRINGEN AVSER	DATUM	SIGN
GRANSKNINGSHANDLING			
SVEA INGENJÖRSBYRÅ			
UPPDRAG.NR 240196	RITAD/KONSTR. AV VC	HANDLÄGGARE VERONICA C	
DATUM 2024-12-04	ANSVARIG SEIF ALAMERISON		
PRÄSTKAMMAREN 2 HÄSSELBY STOCKHOLMS STAD OMBYGGNAD TILL STUDENTBOSTÄDER TAKKONSTRUKTION (TRÄ TAKSTOLAR) TEL. 070-55 888 95			
SKALA A3 1:200	NUMMER K - 104	BET	