


FÖRESKRIFTER  
MÄTTSÄTTNING ÄR ANGIVET I MILLIMETER.

FÖRKLARINGAR  
ALLA MÅTT KONTROLLERAS PÅ PLATS  
SAMTLIGA KONSTRUKTIONSRITNINGAR  
BASERADE PÅ EKS 12 OCH BBR 29.

STÅLBALKAR OCH STÅLPELARE MÅLAS MED  
BRANDSKYDDSFÄRG NULLIFIRE SC902.

SNÖZON: 2.0 KN/M<sup>2</sup>

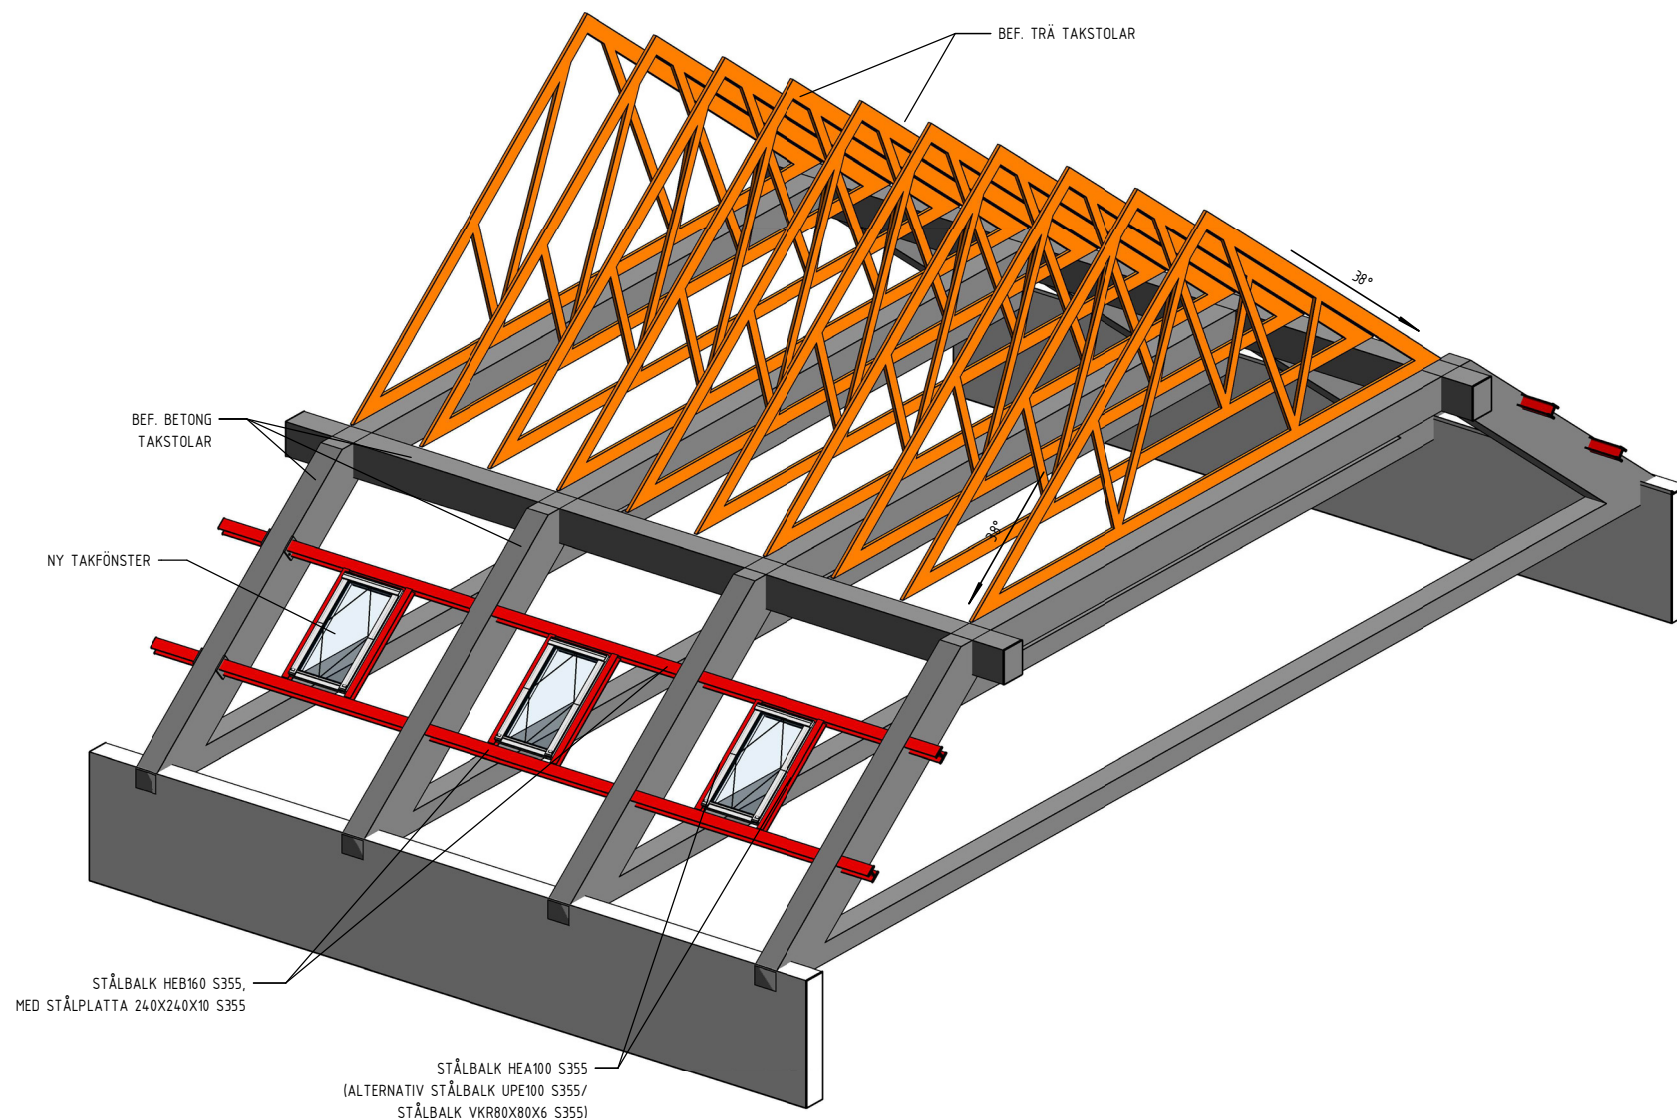


BET	ÄNDRINGEN AVSER	DATUM	SIGN
GRANSKNINGSHANDLING			
<div>SVEA</div> <div>INGENJÖRSBYRÅ</div>			
UPPDRAG.NR 240196	RITAD/KONSTR. AV VC	HANDLÄGGARE VERONICA C	
DATUM 2024-12-04	ANSVARIG SEIF ALAMERISON		
PRÄSTKAMMAREN 2 HÄSSELBY STOCKHOLMS STAD OMBYGGNAD TILL STUDENTBOSTÄDER 3D AVVÄXLING			
TEL. 070-55 888 95			
SKALA A3	NUMMER K - 106		BET



TEL. 070-55 888 95

**FÖRKLARINGAR**  
ALLA MÅTT KONTROLLERAS PÅ PLATS  
SAMTLIGA KONSTRUKTIONSRITNINGAR  
BASERADE PÅ EKS 12 OCH BBR 29.


SNÖZON: 2.0 kN/m<sup>2</sup>

2 - BALKARNA SÄTTS IHOP MED SKRUVAR c/c 150  
KONSTRUKTIONSSKRUV 6.5-90

BET	ÄNDRINGEN AVSER	DATUM	SIGN
GRANSKNINGSHANDLING			
			
UPPDRAK.NR 240196	RITAD/KONSTR. AV VC	HANDLÄGGARE VERONICA C	
DATUM 2024-12-04	ANSVARIG SEIF ALAMERISON		
PRÄSTKAMMAREN 2 HÄSSELBY STOCKHOLMS STAD OMBYGGNAD TILL STUDENTBOSTÄDER 3D FÖRSTÄRK TAKSTOLAR			
TEL. 070-55 888 95			
SKALA A3 1:100	NUMMER K - 107		BET

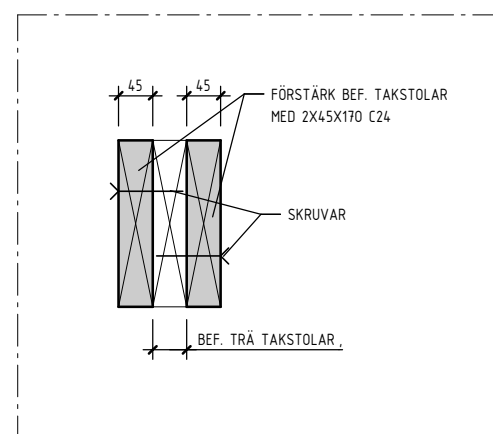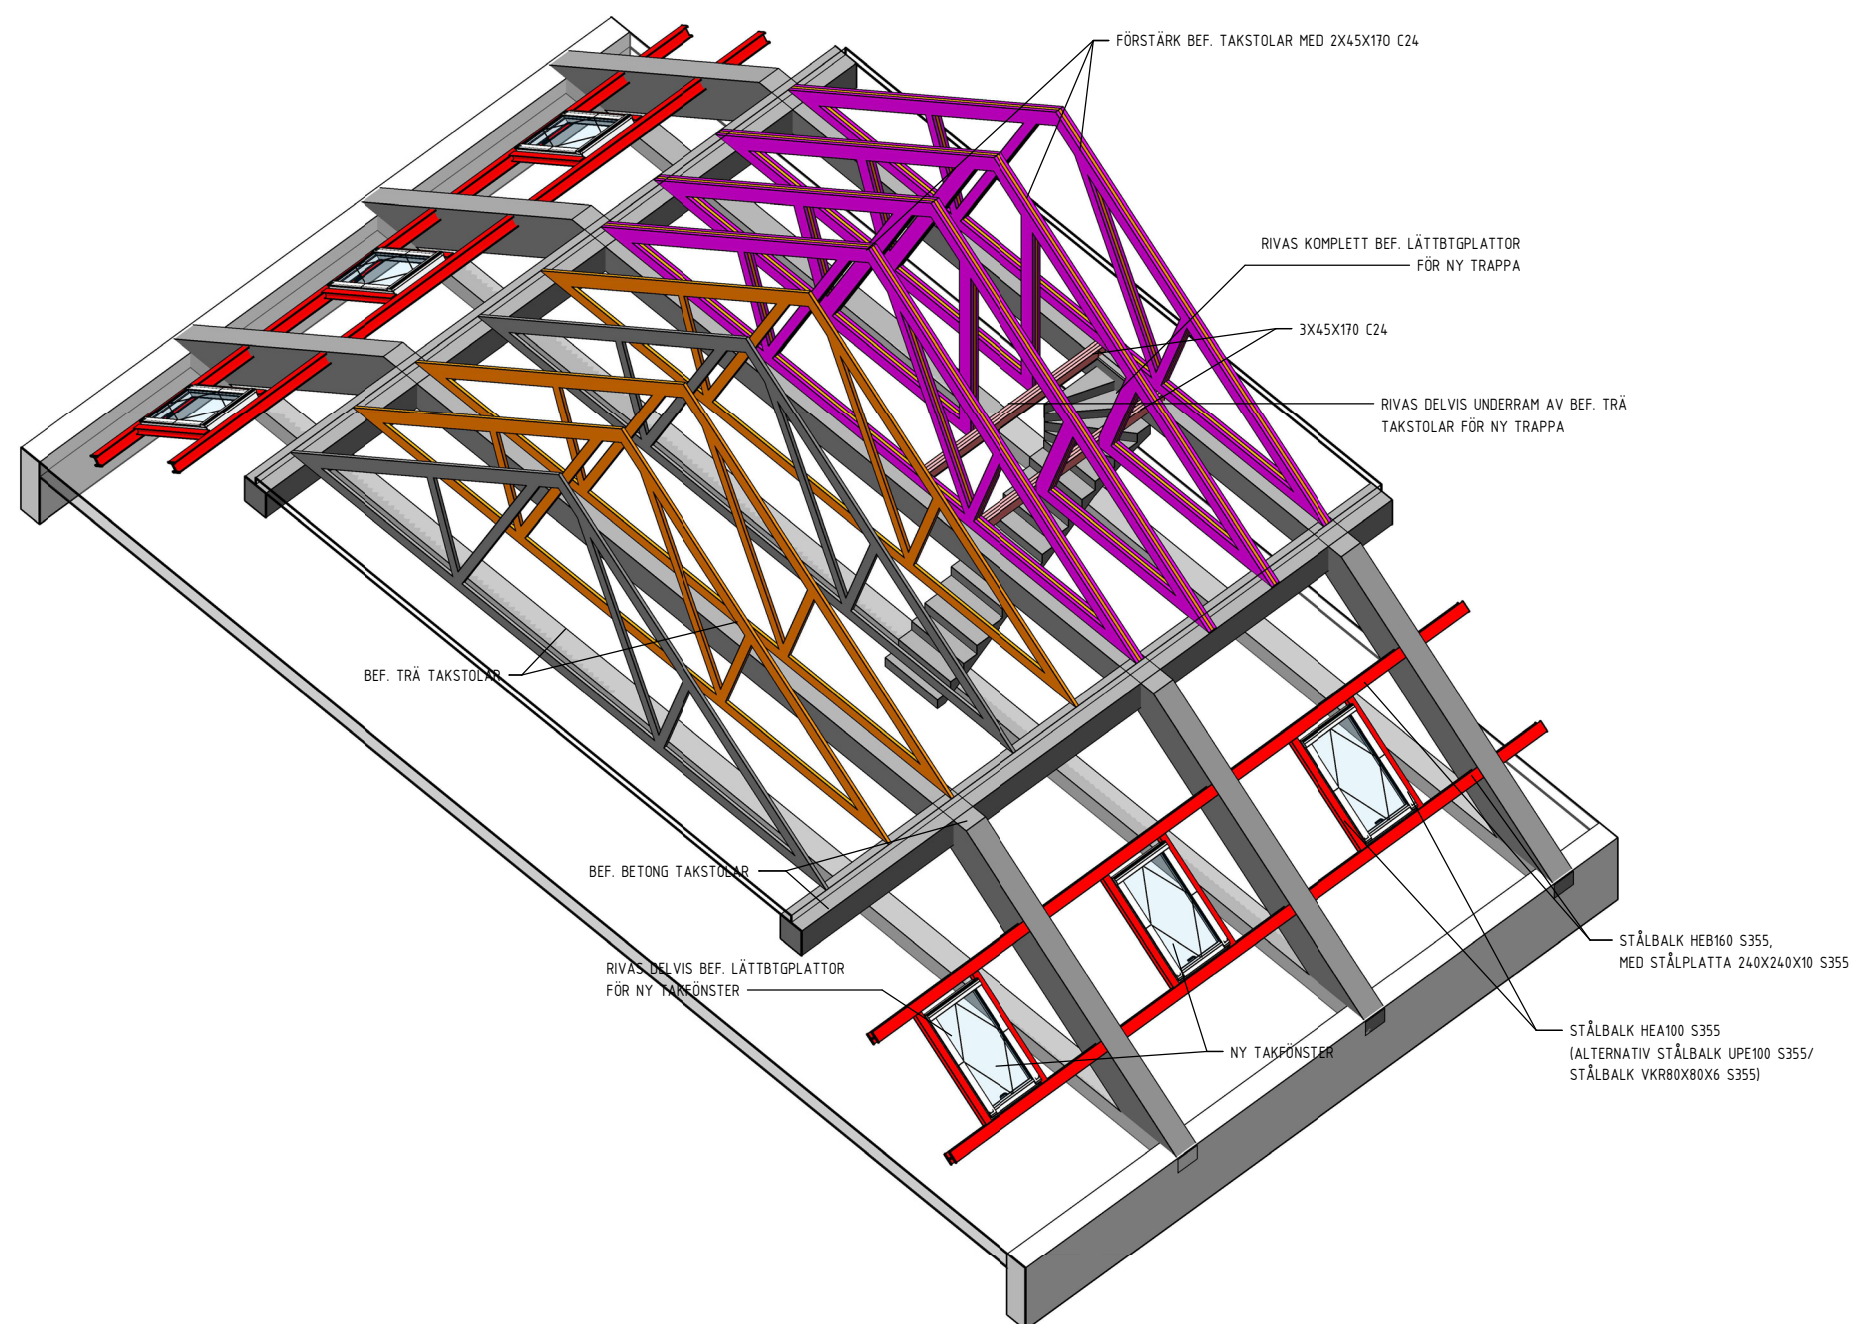


## FÖRSTÄRK SEKTION 1:10

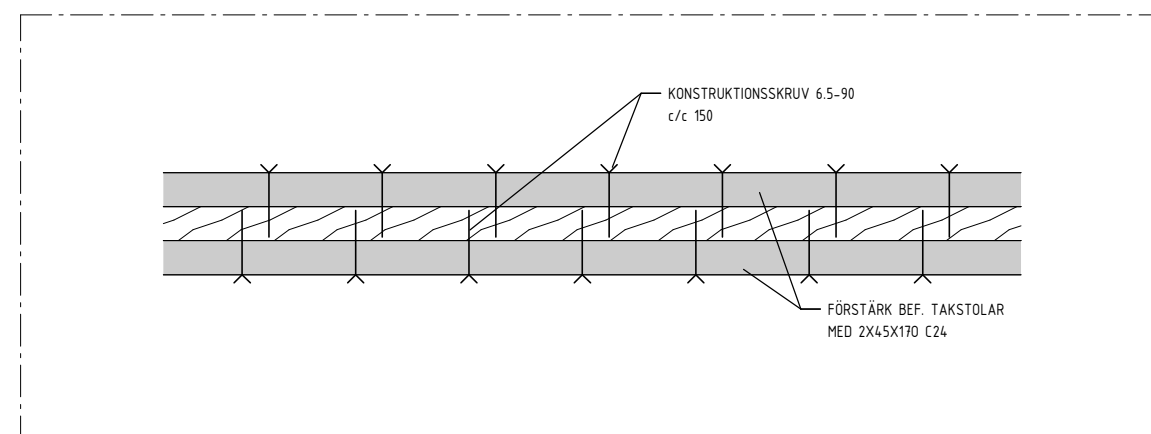


FÖRSTÄRK PLAN 1:10




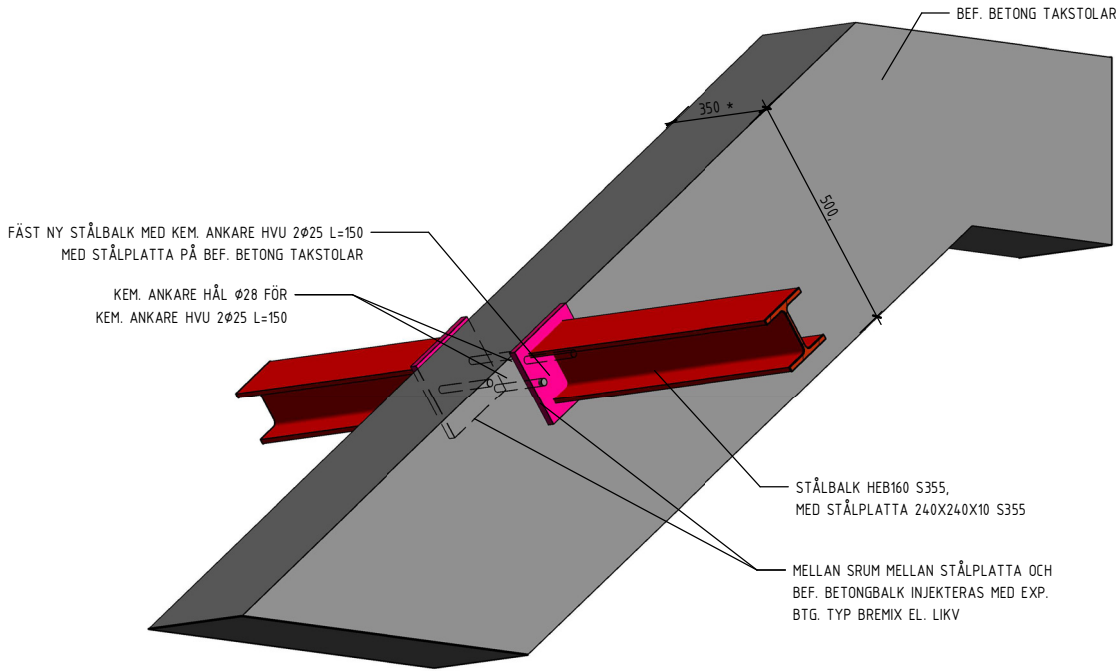

3D SKISS

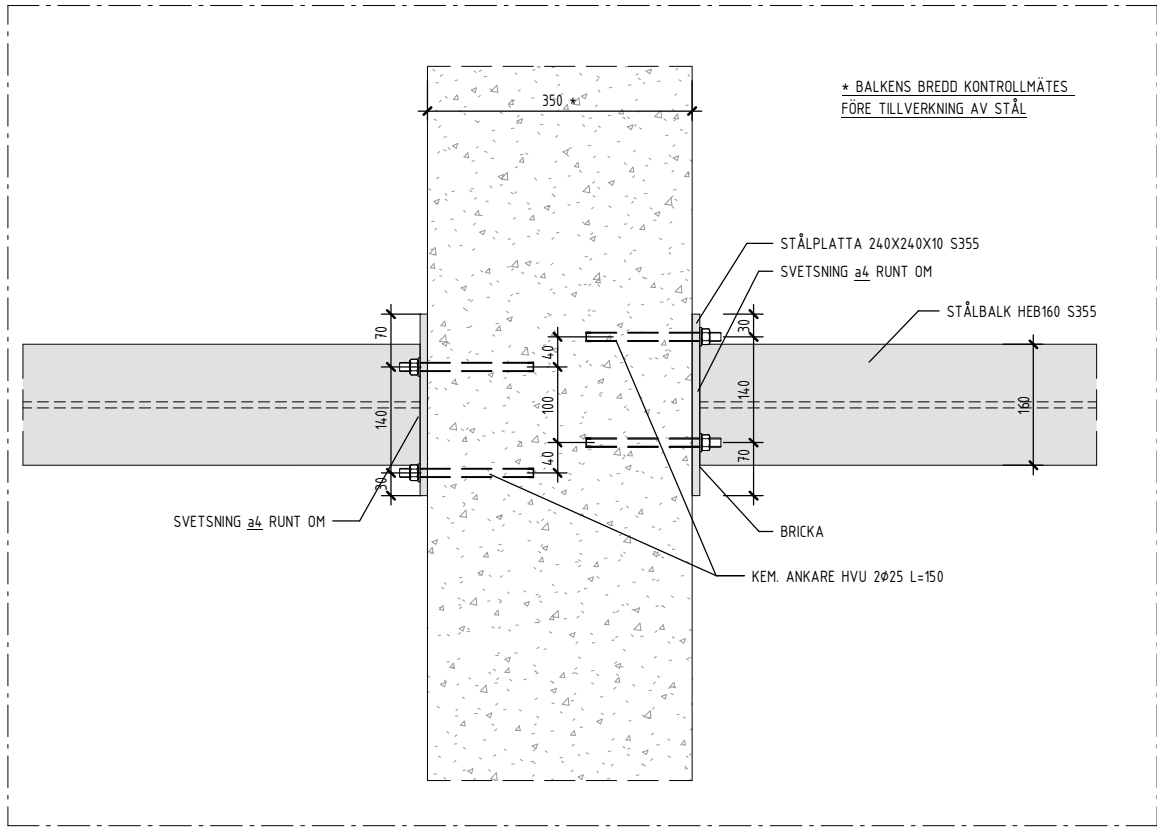

INFÄSTNING PLAN 1:10

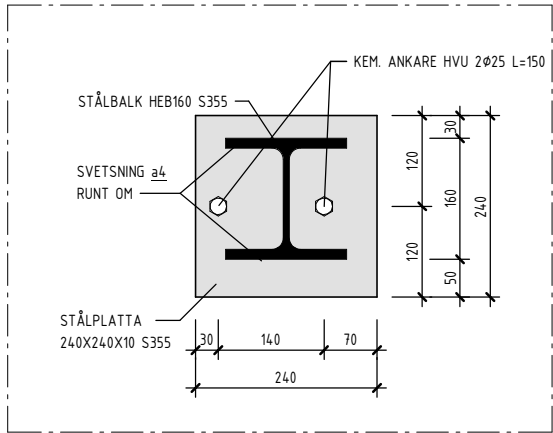

INFÄSTNING SEKTION 1:10

## FÖRESKRIFTER

### GÄLLANDE BESTÄMMELSER OCH ALLMÄNNA RÅD

EUROKOD 0, GRUNDLÄGGANDE DIMENSIONERINGSREGLER, SS-EN 1990.  
EUROKOD 1, LASTER, SS-EN 1991.  
EUROKOD 2, BETONGKONSTRUKTIONER, SS-EN 1992.  
EUROKOD 3, STÅLKONSTRUKTIONER, SS-EN 1993.  
EUROKOD 4, SAMVERKANSKONSTRUKTIONER I STÅL OCH BETONG, SS-EN 1994.  
EUROKOD 5, TRÅKONSTRUKTIONER, SS-EN 1995.  
EUROKOD 6, MURVERKSKONSTRUKTIONER, SS-EN 1996.  
EUROKOD 7, GEOKONSTRUKTIONER, SS-EN 1997.

EKS 11- BOVERKETS FÖRESKRIFTER OM ÄNDRING I VERKETS FÖRESKRIFTER OCH ALLMÄNNA RÅD (2011:10) OM TILLÄMPNING AV EUROPEISKA KONSTRUKTIONSSANDARDE (EUROKODER),

### STÅL

UTFÖRANDEKLASS EXC2  
SVETSKLASS C  
SKRUVFÖRBANDSKLASS TYP A  
KOROSIVITETSKLASS C1  
STÅLKVALITET: HEA/HEB-PROFILER: S355J2  
PLATTSTÅL: S355J2

SKRUVAR MED SAMHÖRANDE MUTTER OCH BRICKOR:

-FÖR EJ FÖRSPÄNDA FÖRBAND ENLIGT SS-EN 15048-1/2, ISO4014 (SKRUV) OCH ISO4032 (MUTTER) 8,8 MED BRICKOR HV 200.

SAMTLIGA FÄSTDON SKA VARA VARMFÖRZINKADE ENLIGT EN ISO10648.

TILLSATSMATERIAL VID SVETSNING: MATCHANDE

DÄR EJ ANNAT ANGES SKALL ALLA SVETSANDE FÖRBINDNINGAR SVETSAS MED KÄLSVETS 4 mm RUNT OM PÅ ALLA SIDOR.

UNDERGJUTNINGSBRUK: EXPANDERANDE SPECIALBRUK

ÅTRADGNING AV ICKE FÖRSPÄNDA SKRUVAR SKER ENLIGT SS-EN 1090-2

TILLVERKNINGSRITNINGAR STÅL UPPRÄTTAS AV LEVERANTÖREN ELLER DENNES KONSULT.

UTFÖRANDE

TILLVERKNING OCH MONTERING SKA UTFÖRAS UNDER LEDNING AV ANSVARIG PERSON MED DOKUMENTERAD KOMPETENS ENLIGT TR-STÅL/N ELLER MOTSVARANDE. SVETSNING SKA UTFÖRAS AV SVETSARE MED DOKUMENTERAD KOMPETENS ENLIGT SS-EN 287-1.

TOLERANSER

FUNKTIONSTOLERANSER: KLASS 1

FÖR SVETSANDE TVÄRSNITT BÖR TOLERANSER ENL. EN 10190 TILLÄMPAS.

BET	ÄNDRINGEN AVSER	DATUM	SIGN
GRANSKNINGSHANDLING			
SVEA			
INGENJÖRSBYRÅ			
UPPDRAG.NR 240196	RITAD/KONSTR. AV VC	HANDLÄGGARE VERONICA C	
DATUM 2024-12-04	ANSVARIG SEIF ALAMERISON		
PRÄSTKAMMAREN 2 HÄSSELBY STOCKHOLMS STAD OMBYGGNAD TILL STUDENTBOSTÄDER 3D INFÄSTNING			
TEL. 070-55 888 95			
SKALA A3 1:100	NUMMER K - 108		BET