

**BRANDSKYDD**  
 DENNA RITNING AVSER ENAST BRANDSKYDD.  
 BRANDSKYDDSRITNINGEN UTGÖR EN  
 KOMPLETTERANDE HANDLING TILL  
 BRANDSKYDDSBESKRIVNINGEN.  
 FÖR FULL LÄSBARHET SKA  
 BRANDSKYDDSRITNING SKRIVAS UT I FÄRG.

**Teckenförklaring**  


Allmänna vägnätet

Räddningsväg

REV	ANT	ÄNDRING AVSER	DATUM	SIGN
ORIENTERINGSPLAN				
			PLAN 6 PLAN 5 PLAN 4 PLAN 3 PLAN 2 PLAN 1 PLAN 0	
FASTIGHET KV. JERUSALEM 2				
HANDLING GRANSKNINGSHANDLING				
BRANDSKYDDSRITNING				
WWW.BRANDPROJEKTERING.SE				
UPPDRAG NR 211154	RITADIKONSTR AV A ALNIEMI	HANDLÄGGARE A ALNIEMI		
DATUM 2024-12-06	GRANSKAD AV O ANDERSSON			
STOCKHOLMS STAD PÅBYGGNAD AV VÄNINGSPLAN				
SITUATIONSPLAN		NUMMER	BET	
SKALA A3 1:500		Br-P100	-	

SKALA A3 1:500  

 0 2 5 10 15  
 METER

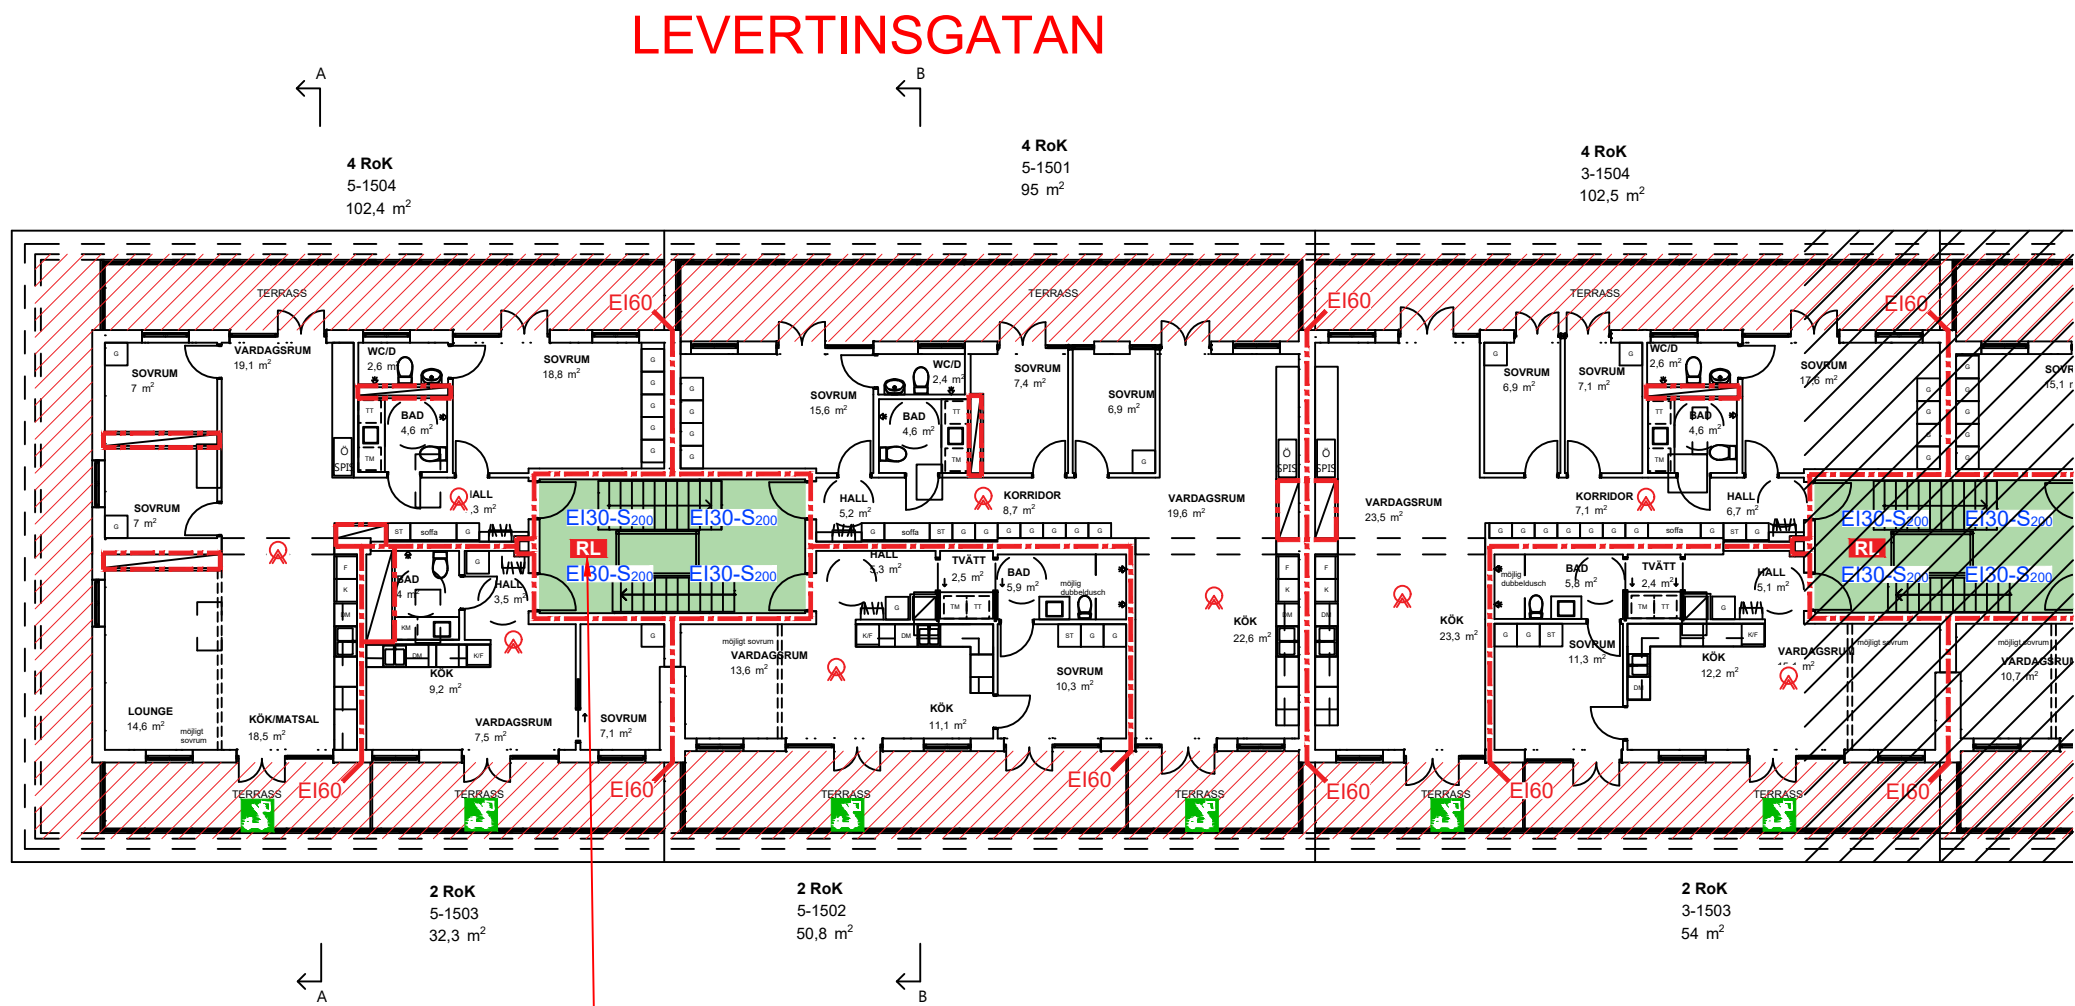

OBSERVERA ATT SCHAKT FÖR RÖKLUCKOR GENOM VIND  
UTFÖRS BRANDTEKNISKT AVSKILDA EI 60 MOT VIND.

FÖR VINDSINDELNING, TAKFOT OCH BRANDKLASSNING AV YTTERVÄGGAR  
MELLAN VINDENS OLIKA DELAR - SE BSB AVSNITT 5.6 / 5.7.

## BRANDSKYDD

DENNA RITNING AVSER ENDAST BRANDSKYDD.

BRANDSKYDDSRITNINGEN UTGÖR EN  
KOMPLETTERANDE HANDLING TILL  
BRANDSKYDDSBESKRIVNINGEN.


FÖR FULL LÄSBARHET SKA  
BRANDSKYDDSRITNING SKRIVAS UT I FÄRG.

## Teckenförklaring


- Tak REI60
- Brandcellsgräns EI60
- Utrymningsväg
- Brandvarnare
- Utrymning med hjälp av räddningstjänst

Tilläggsklasser dörrar  
S200 = Tåthet varma brandgaser

REV	ANT	ÄNDRING AVSER	DATUM	SIGN
ORIENTERINGSPLAN				
				
FASTIGHET				
KV. JERUSALEM 2				
HANDLING				
GRANSKNINGSHANDLING				
BRANDSKYDDSRITNING				
				
BRANDPROJEKTERING				
WWW.BRANDPROJEKTERING.SE				
UPPDRAG NR 211154	RITAD/KONSTR AV A ALNIEMI		HANDLÄGGARE A ALNIEMI	
DATUM 2024-12-06	GRANSKAD AV O ANDERSSON			
STOCKHOLMS STAD PÅBYGGNAD AV VÄNINGSPLAN PLANRITNING DEL 1				
PLAN 6				
SKALA A3 1:200	NUMMER Br-P1061			BET -

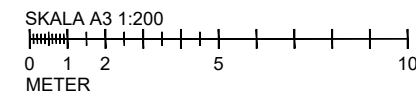

LEVERTINGSGATAN

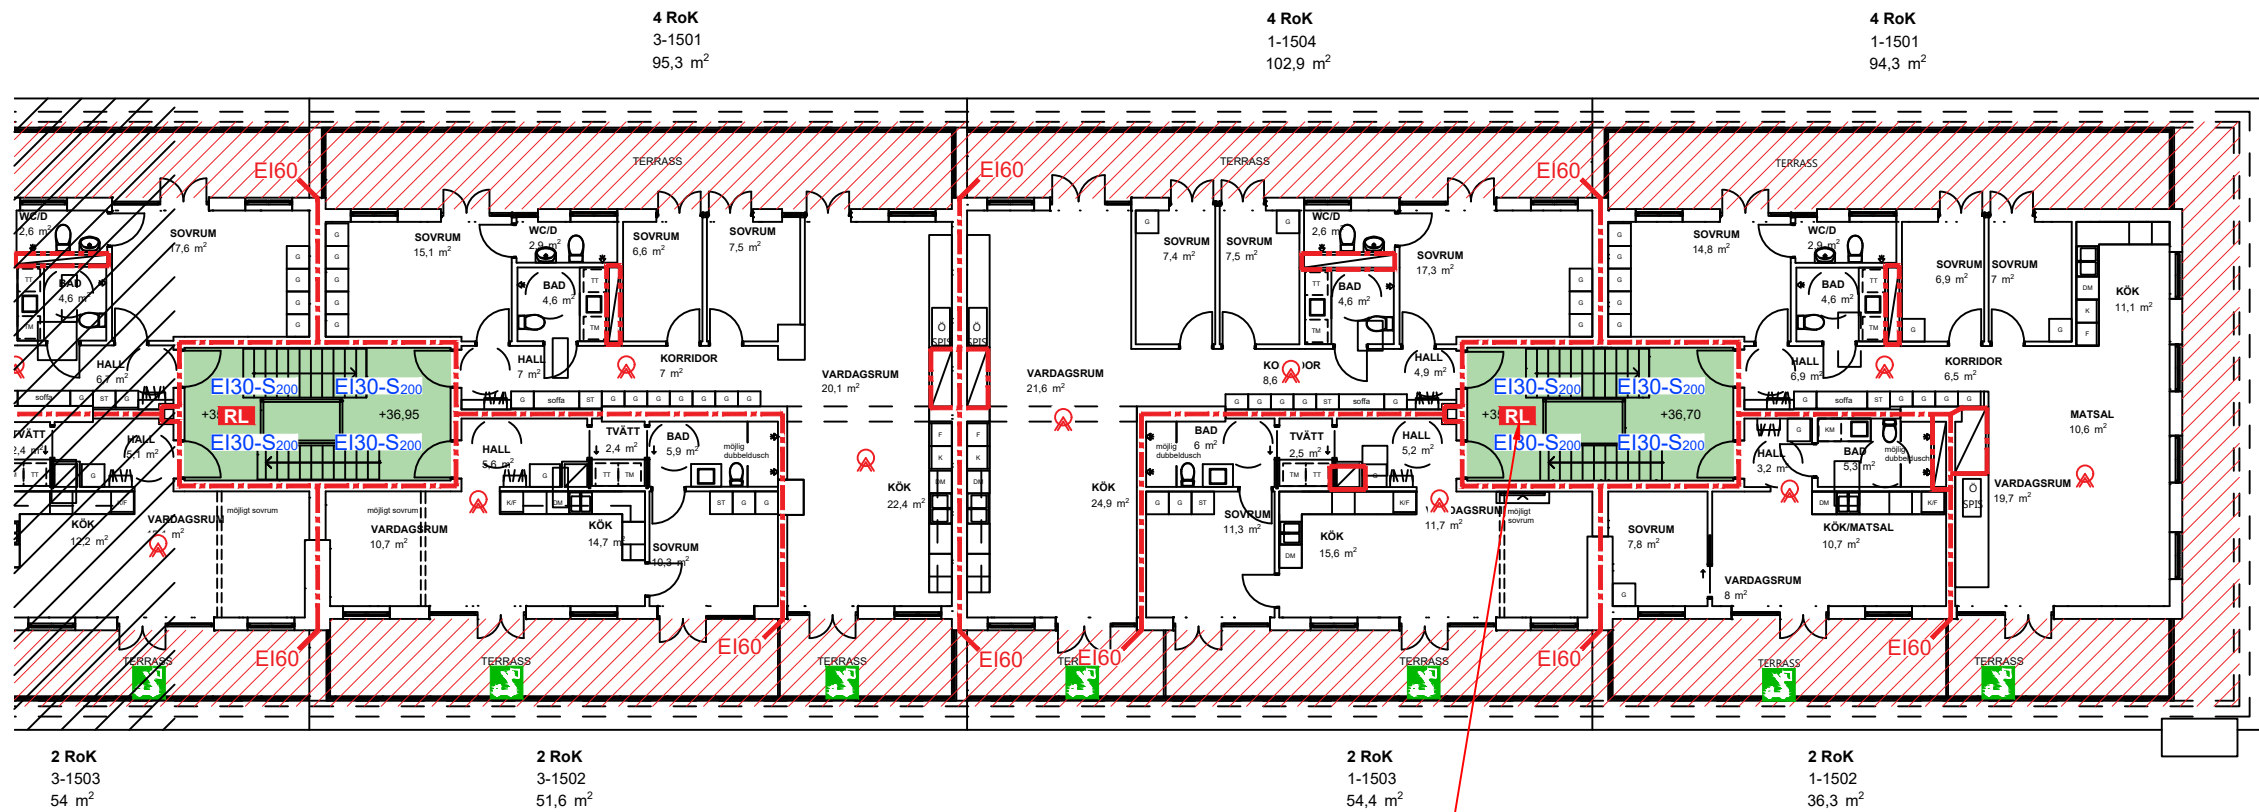

OBSERVERA ATT SCHAKT FÖR RÖKLUCKOR GENOM VIND  
UTFÖRS BRANDTEKNISKT AVSKILDA EI 60 MOT VIND.

FÖR VINDSINDELNING, TAKFOT OCH BRANDKLASSNING AV YTTERVÄGGAR  
MELLAN VINDENS OLIKA DELAR - SE BSB AVSNITT 5.6 / 5.7.

BRANDSKYDD

DENNA RITNING AVSER ENDAST BRANDSKYDD.

BRANDSKYDDSRITNINGEN UTGÖR EN  
KOMPLETTERANDE HANDLING TILL  
BRANDSKYDDSBESKRIVNINGEN.

FÖR FULL LÄSBARHET SKA  
BRANDSKYDDSRITNING SKRIVAS UT I FÄRG.

Teckenförklaring


- Tak REI60
- Brandcellsgräns EI60
- Utrymningsväg
- Brandvarnare
- Utrymning med hjälp av räddningstjänst

Tilläggsklasser dörrar  
S200 = Tåthet varma brandgaser

REV	ANT	ÄNDRING AVSER	DATUM	SIGN
ORIENTERINGSPLAN				

FASTIGHET	KV. JERUSALEM 2
HANDLING	GRANSKNINGSHANDLING
	BRANDSKYDDSRITNING

		
BRANDPROJEKTERING		
WWW.BRANDPROJEKTERING.SE		
UPPDRAG NR 211154	RITADIKONSTR AV A ALNIEMI	HANDLÄGGARE A ALNIEMI
DATUM 2024-12-06	GRANSKAD AV O ANDERSSON	
STOCKHOLMS STAD PÅBYGGNAD AV VÄNINGSPLAN PLANRITNING DEL 2		
PLAN 6	NUMMER Br-P1062	BET -

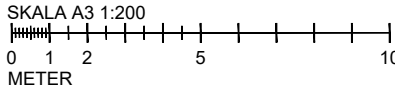



PÅBYGGNAD



OBSERVERA ATT FASADRITNINGARNA ENDAST AVSER ÅSKÅDLIGGÖRA PÅBYGGNADENS UTFÖRANDE I STORT. AVVIKELSER I T EX DÖRRPLACERINGAR KAN FÖREKOMMA.

Mot öster


PÅBYGGNAD





Mot väster

(FAKTISK LUTNING ÄR INTE SÅ BRANT SOM SKISSEN VISAR)

PÅBYGGNAD

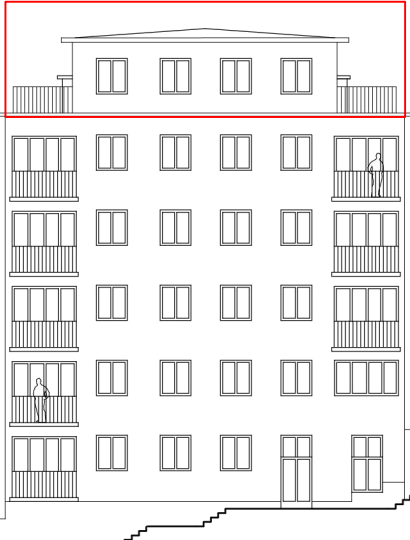

PÅBYGGNAD

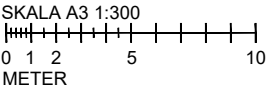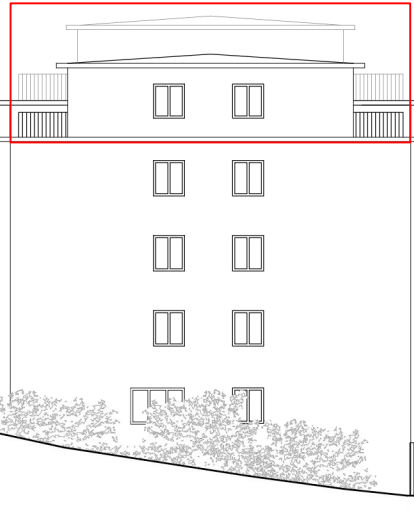

BRANDSKYDD

DENNA RITNING AVSER ENDAST BRANDSKYDD.

BRANDSKYDDSRITNINGEN UTGÖR EN  
KOMPLETTERANDE HANDLING TILL  
BRANDSKYDDSBESKRIVNINGEN.

FÖR FULL LÄSBARHET SKA  
BRANDSKYDDSRITNING SKRIVAS UT I FÄRG.

Teckenförklaring

-	-	-	-	-
REV	ANT	ÄNDRING AVSER	DATUM	SIGN
ORIENTERINGSPLAN			<div><div></div><div></div><div></div><div></div><div></div><div></div><div></div></div>	
FASTIGHET				
KV. JERUSALEM 2				
HANDLING				
GRANSKNINGSHANDLING				
BRANDSKYDDSRITNING				
BRANDPROJEKTERING				
WWW.BRANDPROJEKTERING.SE				
UPPDRAG NR	211154	RITAD/KONSTR AV	A ALNIEMI	HANDLÄGGARE
DATUM	2024-12-06	GRANSKAD AV	O ANDERSSON	A ALNIEMI
STOCKHOLMS STAD				
PÅBYGGNAD AV VÄNINGSPLAN				
FASADER				
SKALA	A3 1:300	NUMMER	Br-P101	BET
				-