


Ansökan om bygglov för stödmur


Platsgjutna stödmurar av betong (Gråmarkerade i plan)  
Trädgården terrasseras i nivåer med stödmur som utförs som platsgjutna betongmurar.  
Betongmur slmmas i samma kulör som bostadsbyggnadens fasad med krönsten av grå kalksten.

Föreskrifter

Alla mått i meter om inget annat anges.  
Höjdsystem RH2000  
Koordinatsystem SWEREF 99 1800

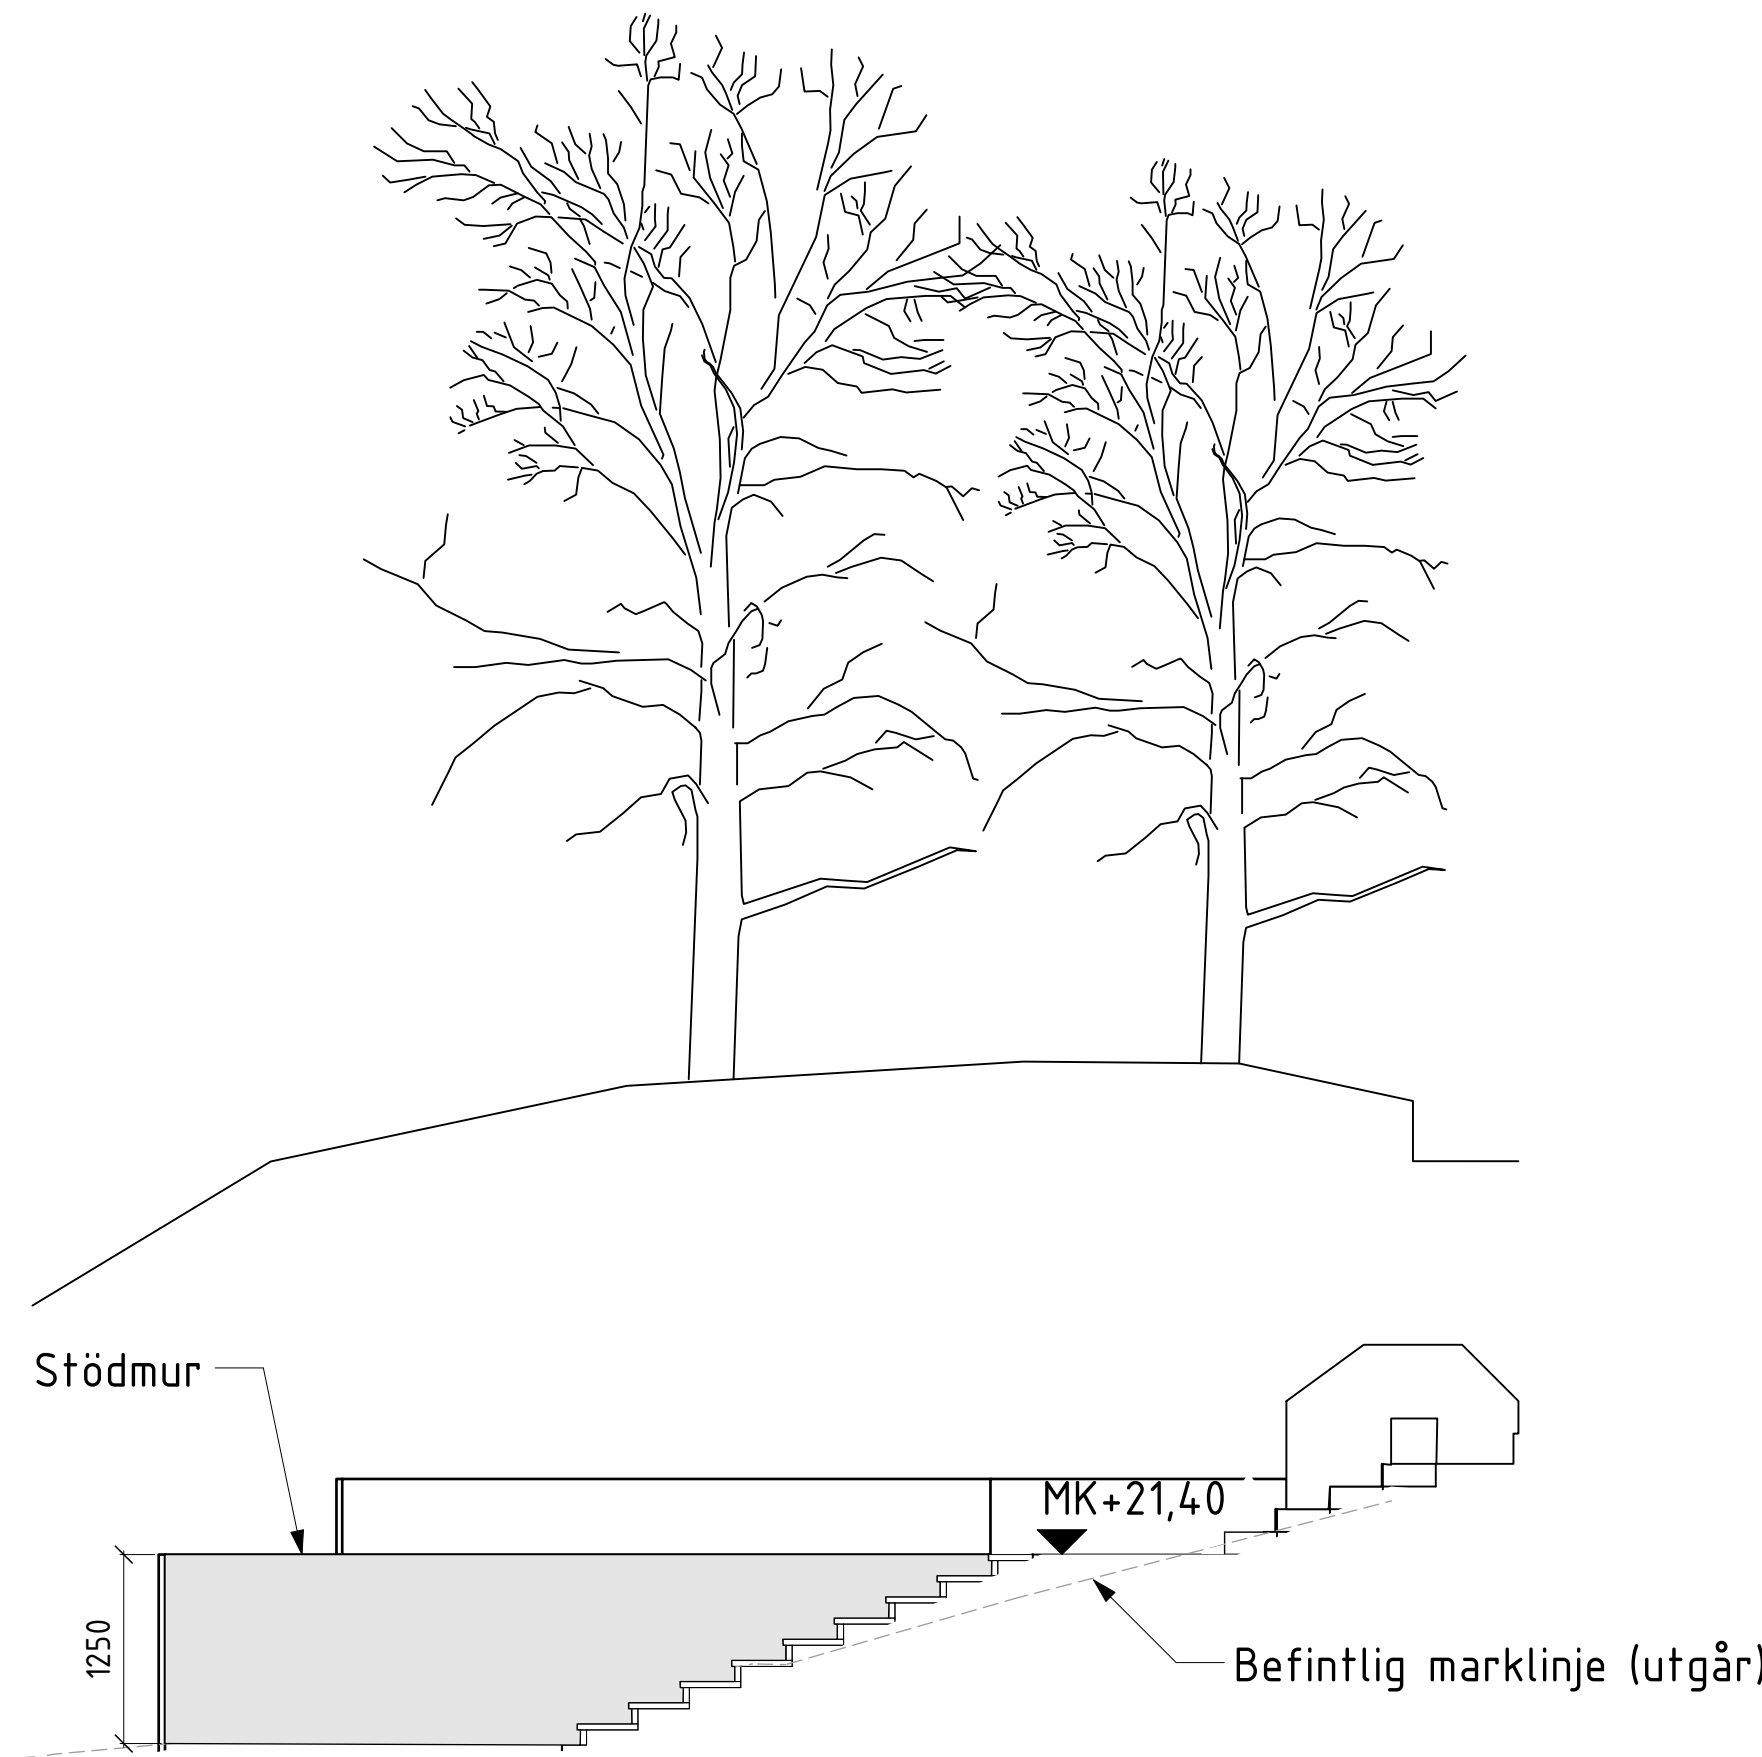

Elevation A (Stödmur)  
Skala: 1:50

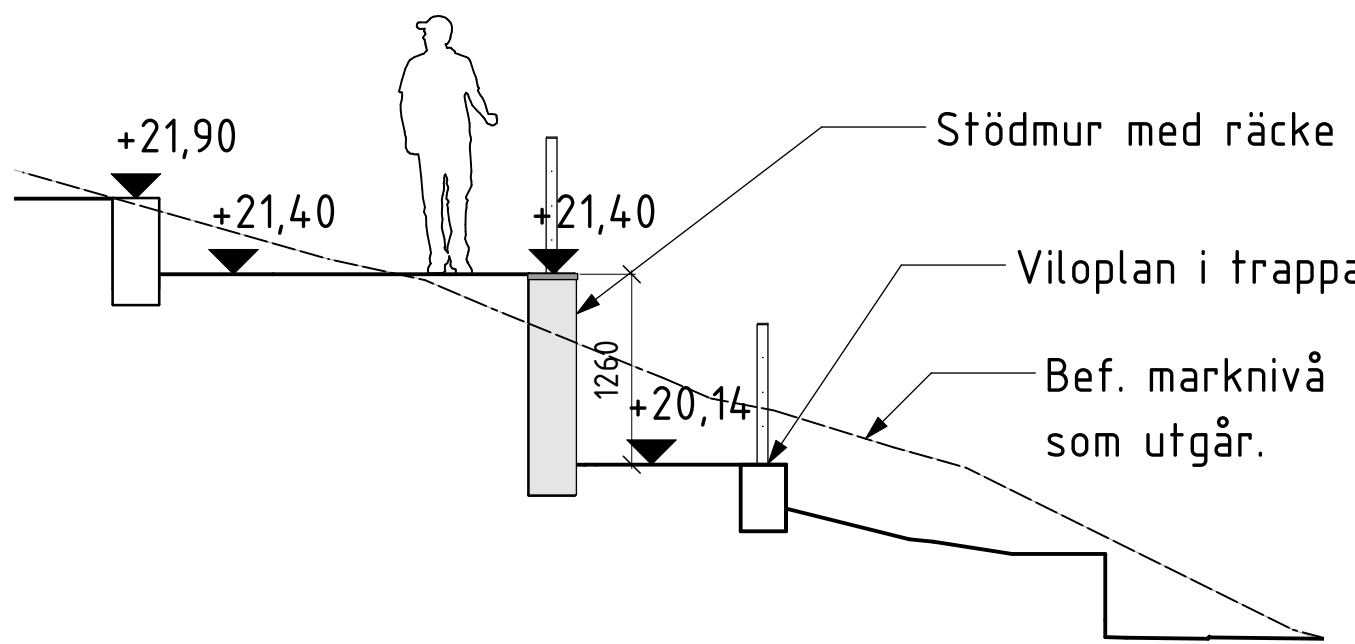

Sektion B (Stödmur)  
Skala: 1:50

A		BL justerat med utgående utgående		MH	2024-05-30		
B		BL förtydligt och kompletterat med förändringar		MH	2024-05-07		
BET	ANT	ÄNDRINGEN AVSER		SIGN	DATUM		
Bygglovhandling							
Kyrkbyn 11							
Terserusvägen 9, Bromma							
funkia ab							
Kabyssgatan 4D							
120 30 STOCKHOLM							
Tel 08-669 39 06, info@funkia.se							
UPPDRAG NR		RITAD AV		HANDLÄGGARE			
2023105.000		MH/EN		Henrik L			
DATUM		ANSVARIG					
2024-05-15		Emma Norman					
Nybyggnation av trädgård							
Stödmur							
Situationsplan Stödmur							
SKALA		NUMMER		BET			
1:100 A1/1:200 A3		L00-P02		B			

PARK/BROMMA KYRKA 1:22

TERSERUSVÄGEN

Fastighetsgräns

Befintlig vegetation

19

ga:1

(Sv)

12

KYRKBYN 12

KYRKBYN 6

18

0 5 10m

