


SOLPANELER MONTERADE PÅ TAKYTA 1

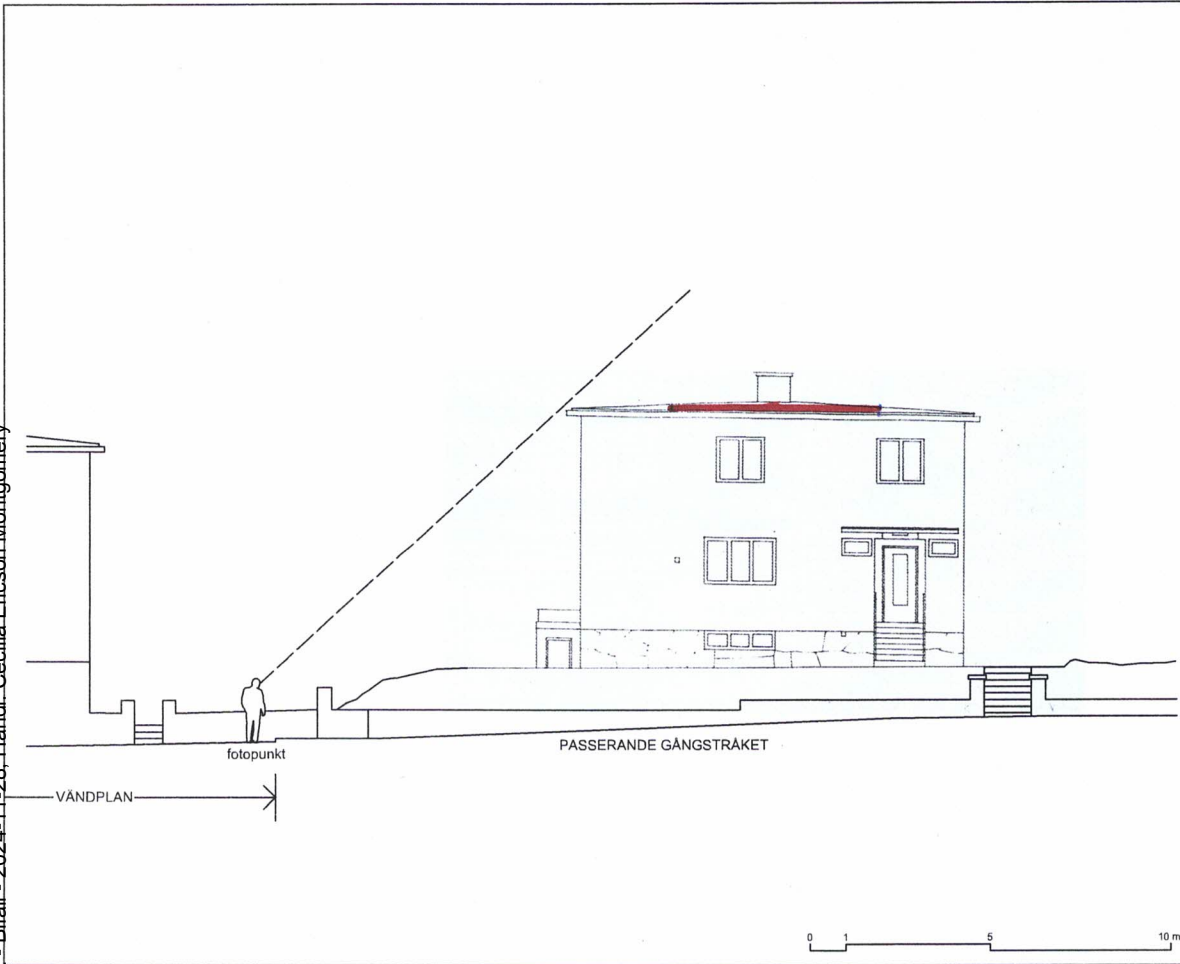

SYNVINKEL

FASAD RITNING FRÅN
NORDOST.
FRÅN VÄNDPLAN OCH
GÅNGSTRÅKET SER MAN
INTE TAKET OCH ALLTSA
INTE SOLPANELERNA.

BYGGLOVSHANDLING

JÄRNRIDÅN 1

BESTÄLLARE:
Göran Wigart
Palettgränd 9, 168 50 Bromma

RITAD AV:
Torbjörn Einarsson / J. Montes
2024-06-17

FASAD NORDOST

SKALA: 1:100 i Din-A3