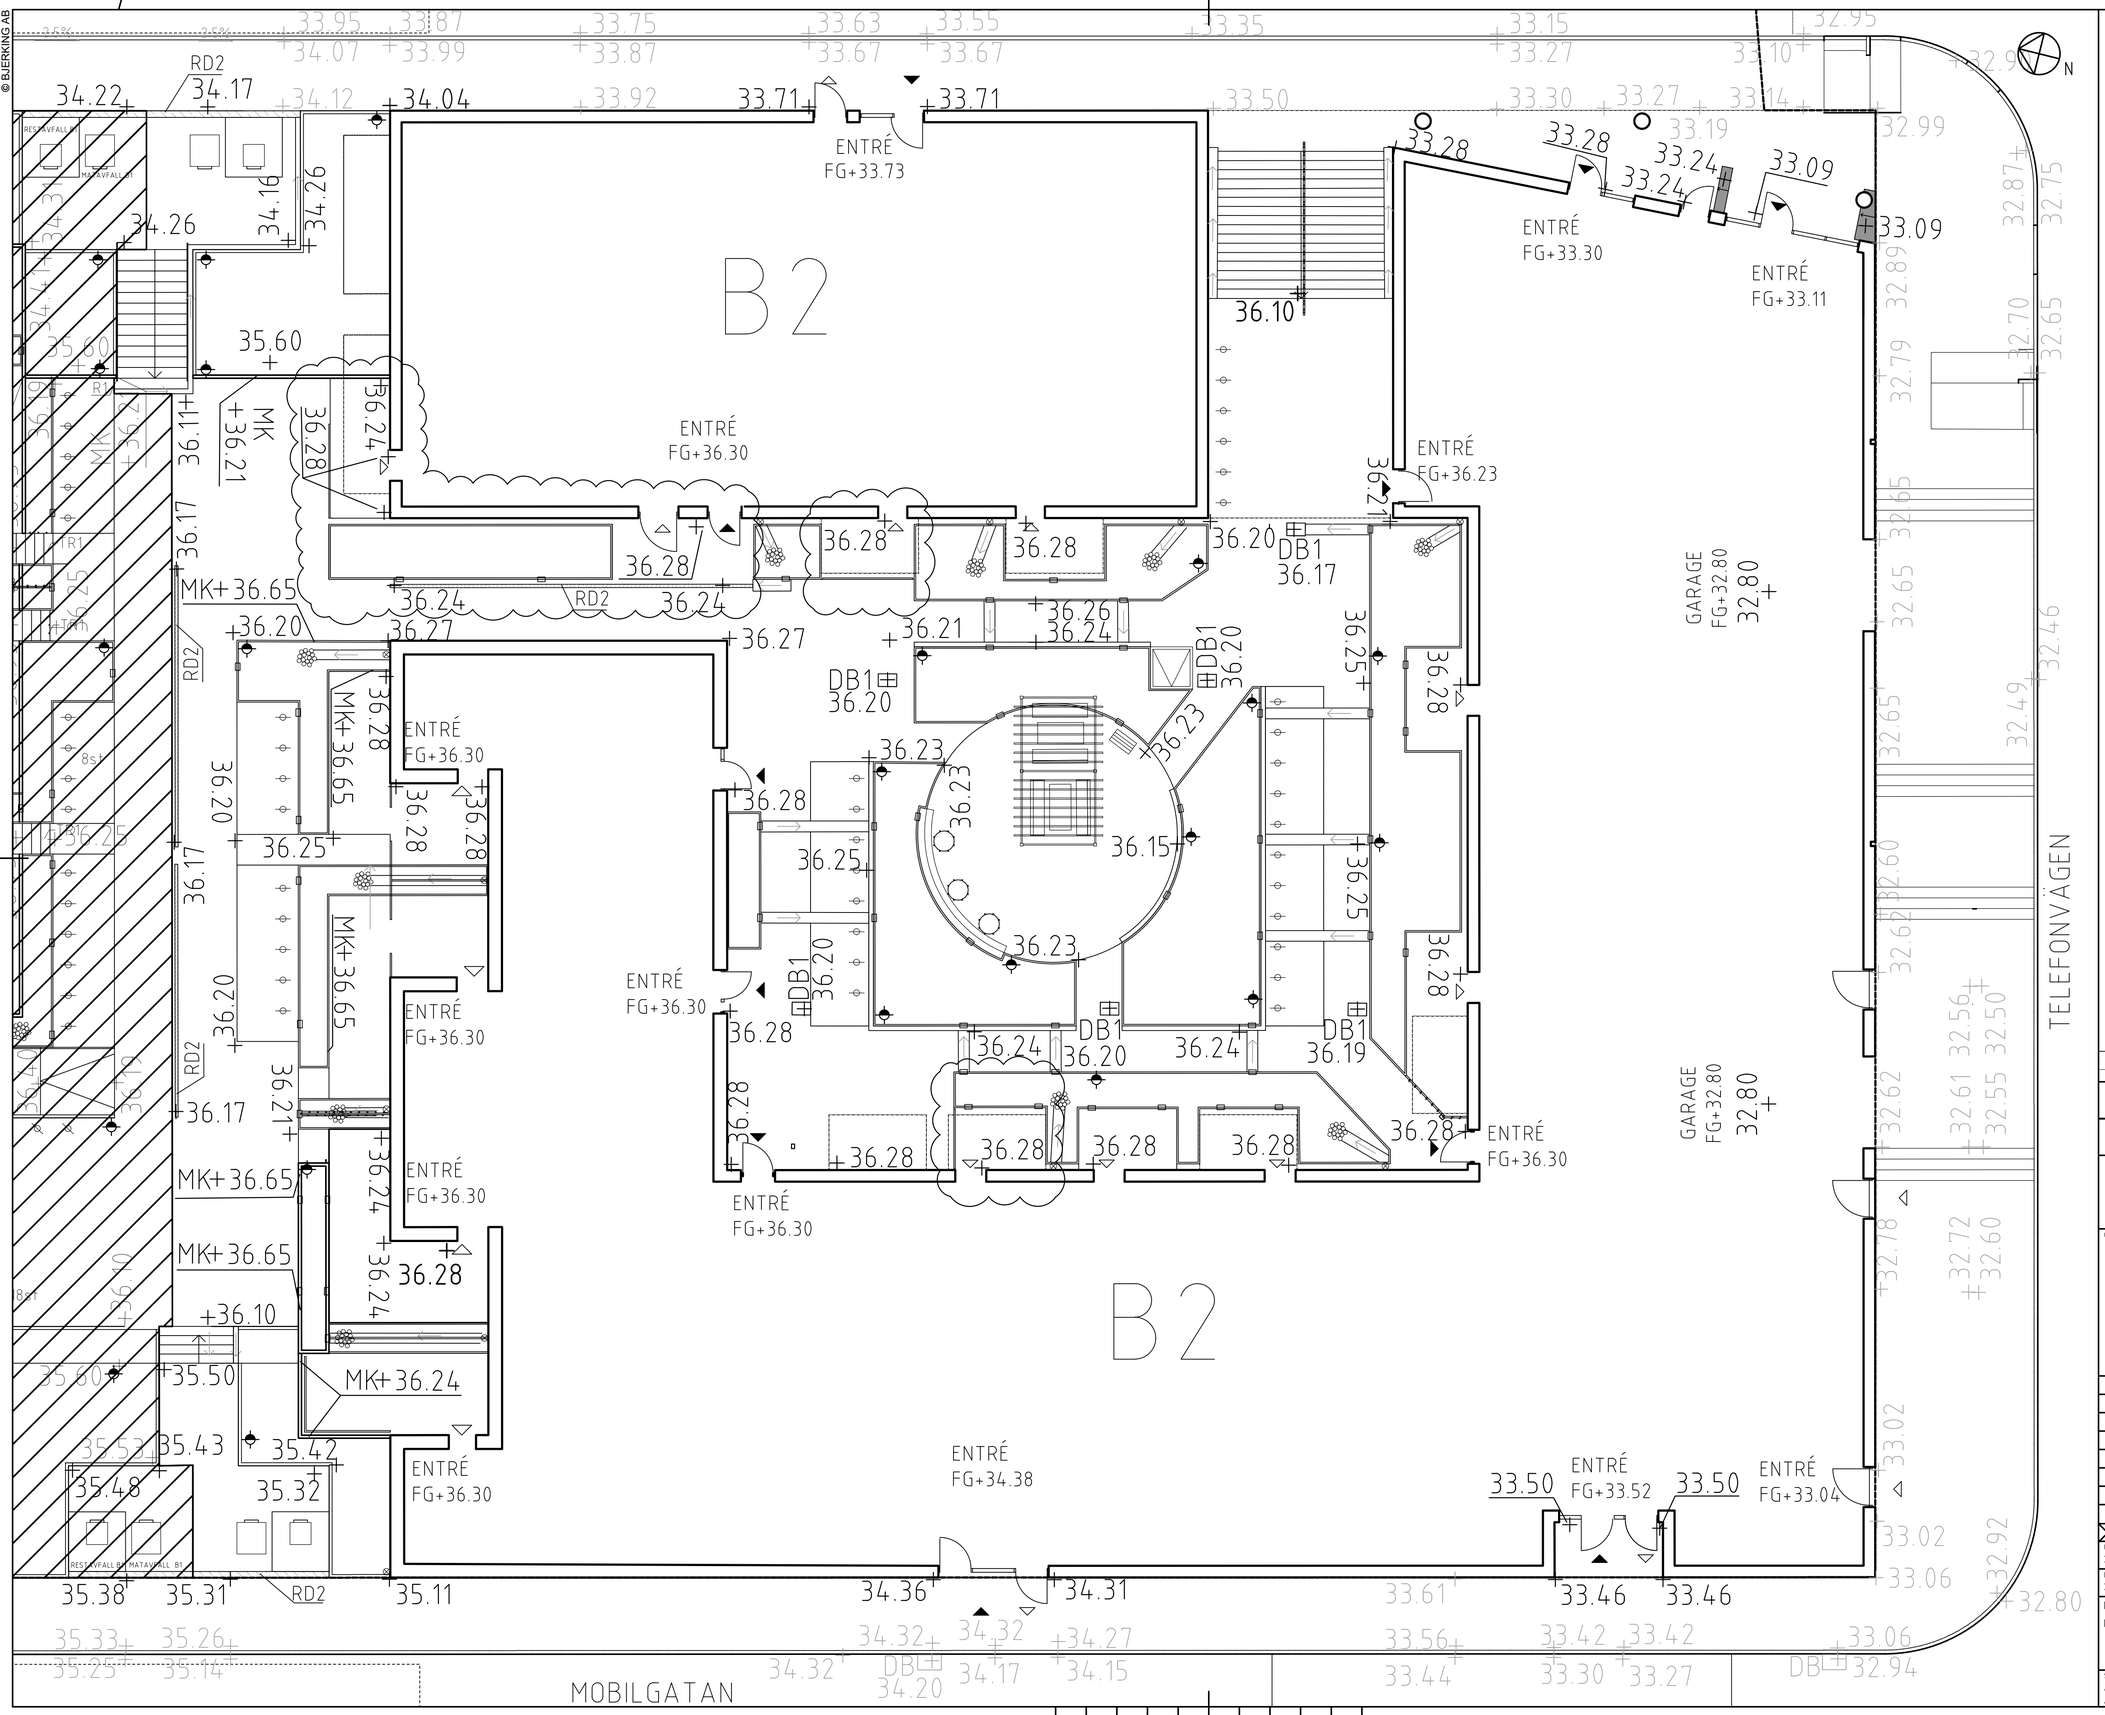

TECKENFÖRKLARING

+00.00	Befintlig höjd som behålls
+00.00	Ny markhöjd
+00.00	Markhöjd på trottoar och gata.
FG +00,00	Nivå, färdigt golv
MK +00,00	Murkrönshöjd
DB1	Ny dagvattenbrunn, enl. VA-HANDLING
RD2	Markränna, enl. VA-HANDLING
	Ingår ej i denna Bygglovhandling

ANMÄRKNING

Projektering av angränsande fastigheter/ytor pågår och måste samordnas gällande markhöjder mm.

Höjder på gata och trottoar är med som information på denna handling. Dessa höjder ingår i en annan entreprenad.

KOORDINATSYSTEM
Plan: SWEREF 99 18 00
Höjd: RH2000

HÄNVISNING

L-HANDLING
A-HANDLING
K-HANDLING
VA-HANDLING
EL-HANDLING

BET	ÄNDRINGEN AVSER	DATUM	SIGN
1	ENLIGT PM-04	2024-12-10	DEP

BYGGLOVHANDLING

KVARTER B - TELEFONPLAN

HSB – där möjligheterna bor

TELEFONKIOSKEN 1&2

ORIENTERINGSFIGUR

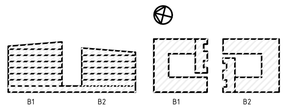

A	VARG ARKITEKTER AB	T: 08-408 08 800
AK	AKUSTIKBYRÅN AB	T: 08-96 33 77
BR	BRICON AB	T: 010-722-02-10
E	AFRY AB	T: 010-505 00 00
G	ITERIO AB	T: 08-410 363 00
K	LOOSTRÖM AB	T: 08-755 11 60
L	HSB STOCKHOLM	T: 010-442 10 00
V	INCOORD AB	T: 08-622 20 00
L	BJERKING	T: 010-211 80 00

UPPDRAG NR	RITAD/KONSTRUERAD AV	HANDLAGGARE
23U1222	DEP	DEP

DATUM	ANSVARIG
2024-10-02	Deniz Ekip

KV B2
HÖJDSÄTTNINGSPLAN

SKALA	RITNINGSNUMMER	BET
A1: 1:100 A3: 1:200	L-31-2-03	1

© BJERKING AB

XREFS: J:\2021\21U0636\L\Modell\L-30-P-01.dwg
..\..\..\0_Forutsattningar_osorterat_inkommande_230822_Kv. B underlag\Öppnade zipar\Öppnad zip Brf Växeln-2023-04-26T10-36-48.281Z.zip\T-31-P-SK.dwg
..\..\..\..\0_Forutsattningar_osorterat_inkommande\231013_Underlag för Tellusgatan_Från Kristin\L-31-P-01_Tellusgatan.dwg
..\..\Modell\L-31-P-02.dwg
..\..\Modell\L-31-P-001.dwg
\\bjenet\uppdrag\2023\23U1222\2_Genomforande\L\Modell\underlag\T-31-P-PL_rev_ELT.dwg

LAGER:

0 1 5 10 m

PLO: 2024-12-10, 09:48, \\BJENET\UPPDRAG\2023\23U1222\2_GENOMFORANDE\L\RITDEF\BYGGLOV\L-31-2-01.DWG, DEP

Inkom till Stockholms stadsbyggnadskontor - 2024-12-10, Dnr 2024-15293