


FÖRKLARINGAR

MÅTT I MM


FÖRESKRIFTER

PLÅT I SVART KULÖR.
KARM OCH BÅGE MED UTÄNDIG KULÖR I SVART.

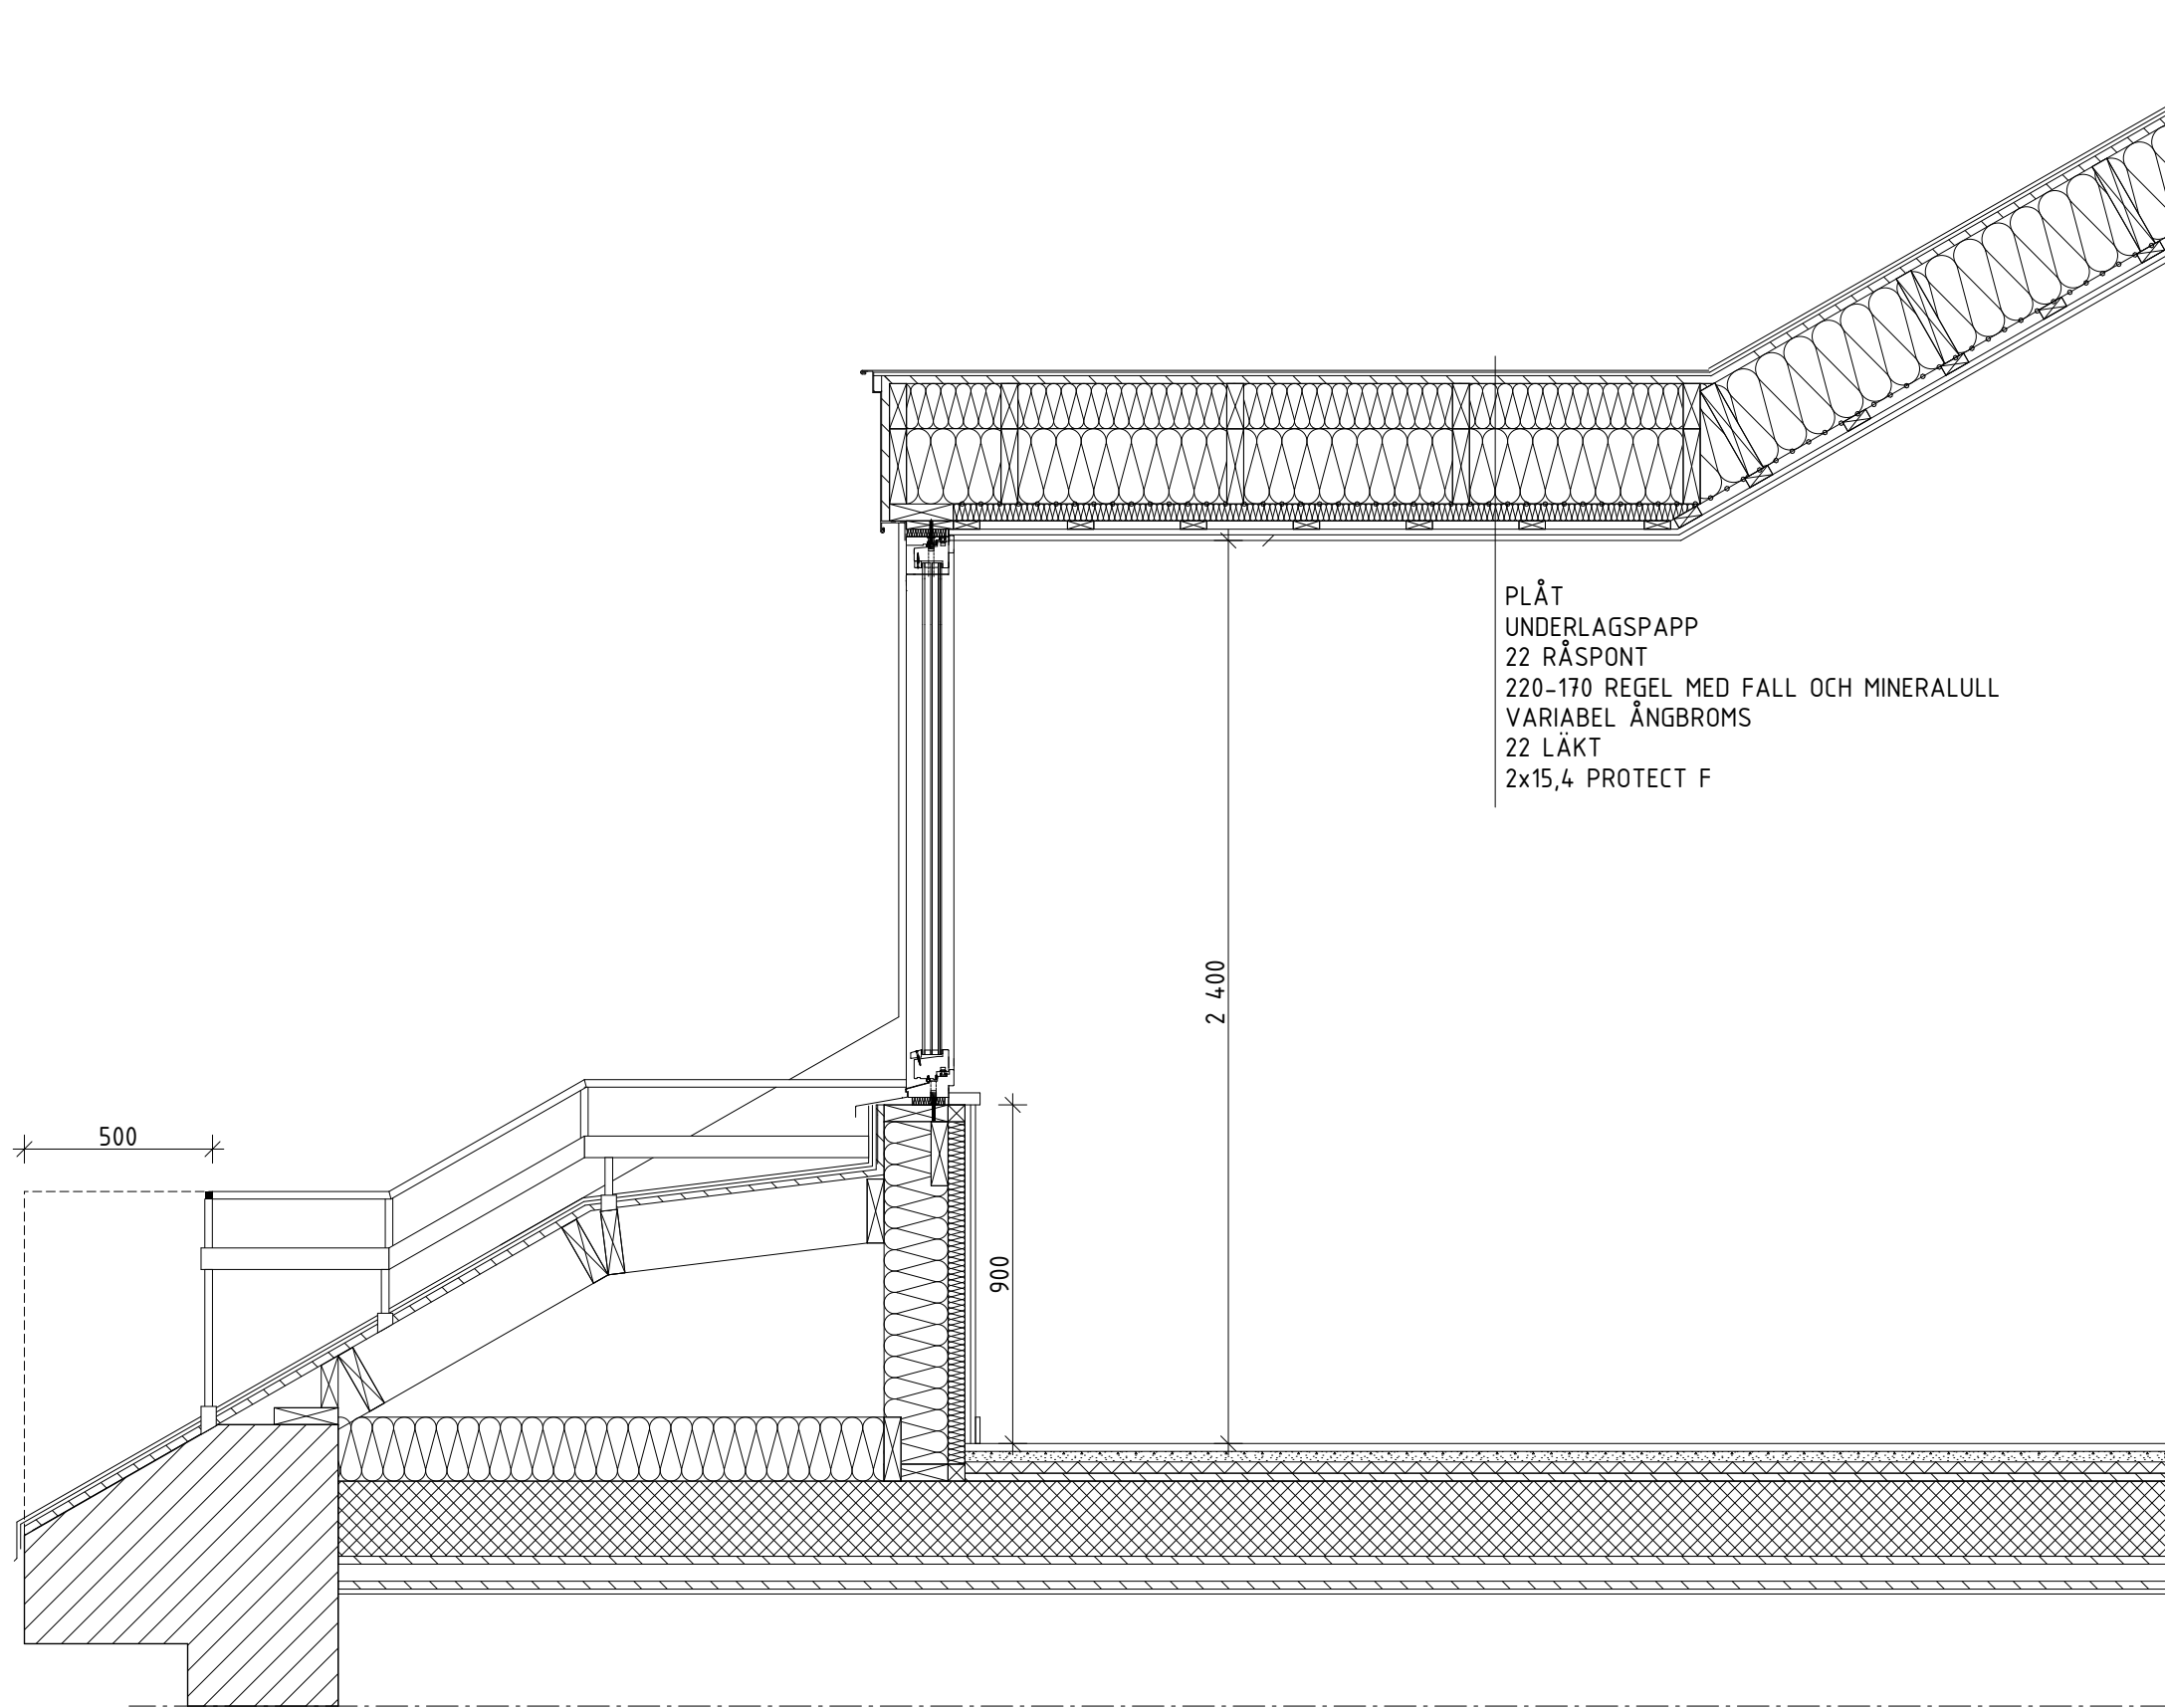


LÄNGDSEKTION KUPA

PLÅT
UNDERLAGSPAPP
22 RÅSPONT
120 REGEL OCH MINERALULL
VARIABEL ÅNGBROMS
12 PLYWOOD
2x15,4 PROTECT F

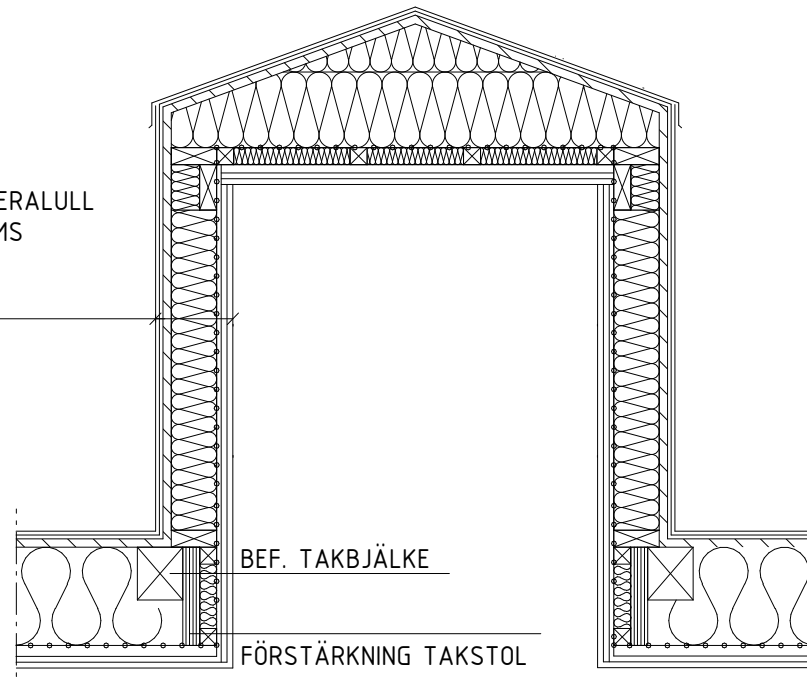


TVÄRSEKTION KUPA

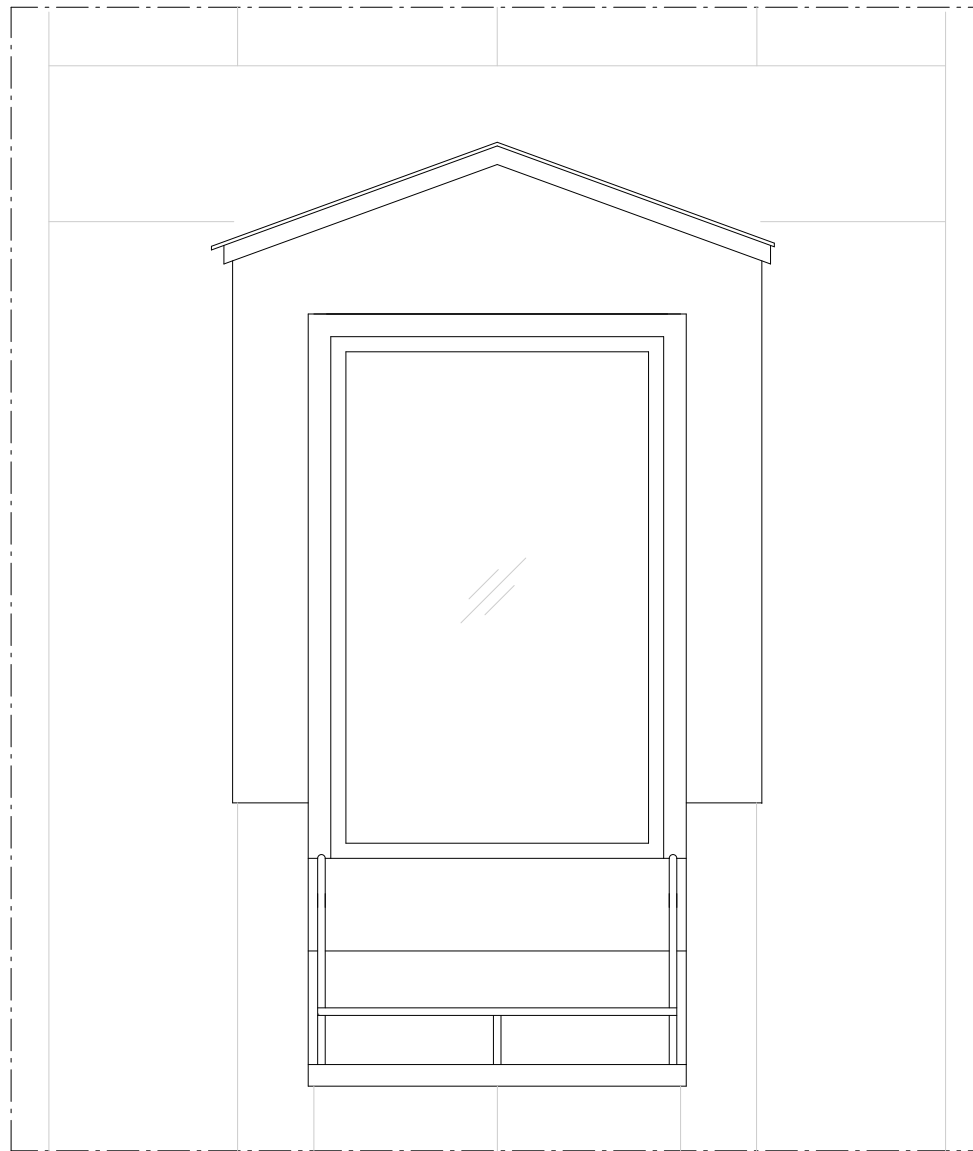

ELEVATION KUPA

SKALA 1:20

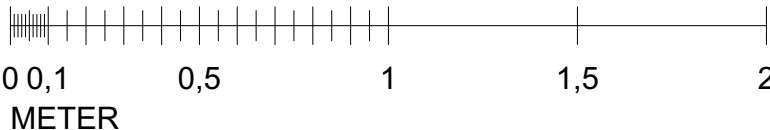

B	JUSTERING	UTFORMNING TAKKUPA	2024-12-09	HW
A	JUSTERING	TAKKUPA OCH PLAN	2024-10-31	HW
BET	ANT	ÄNDRING AVSER	DATUM	Sign.

BYGGLOVSHANDLING

SLÄNDAN 14

ZBK

Swedenborgsgatan 2
118 48 Söckholm

A	ZBK	ARKITEKTER / + 08 518 179 00 / WWW.ZBK.SE	
UPPDRAG NR	RITAD AV	HANDLAGGARE	
111	RG	R.GORSETMAN	
DATUM	ANSVARIG		
2024-08-16	JOELHEDGREN		

SNITT VINDSKUPA

SKALA	NUMMER	BET
A1 - 1:20 A3 - 50%	A-40-6-01	B