



GRUNDPLAN
1 : 50

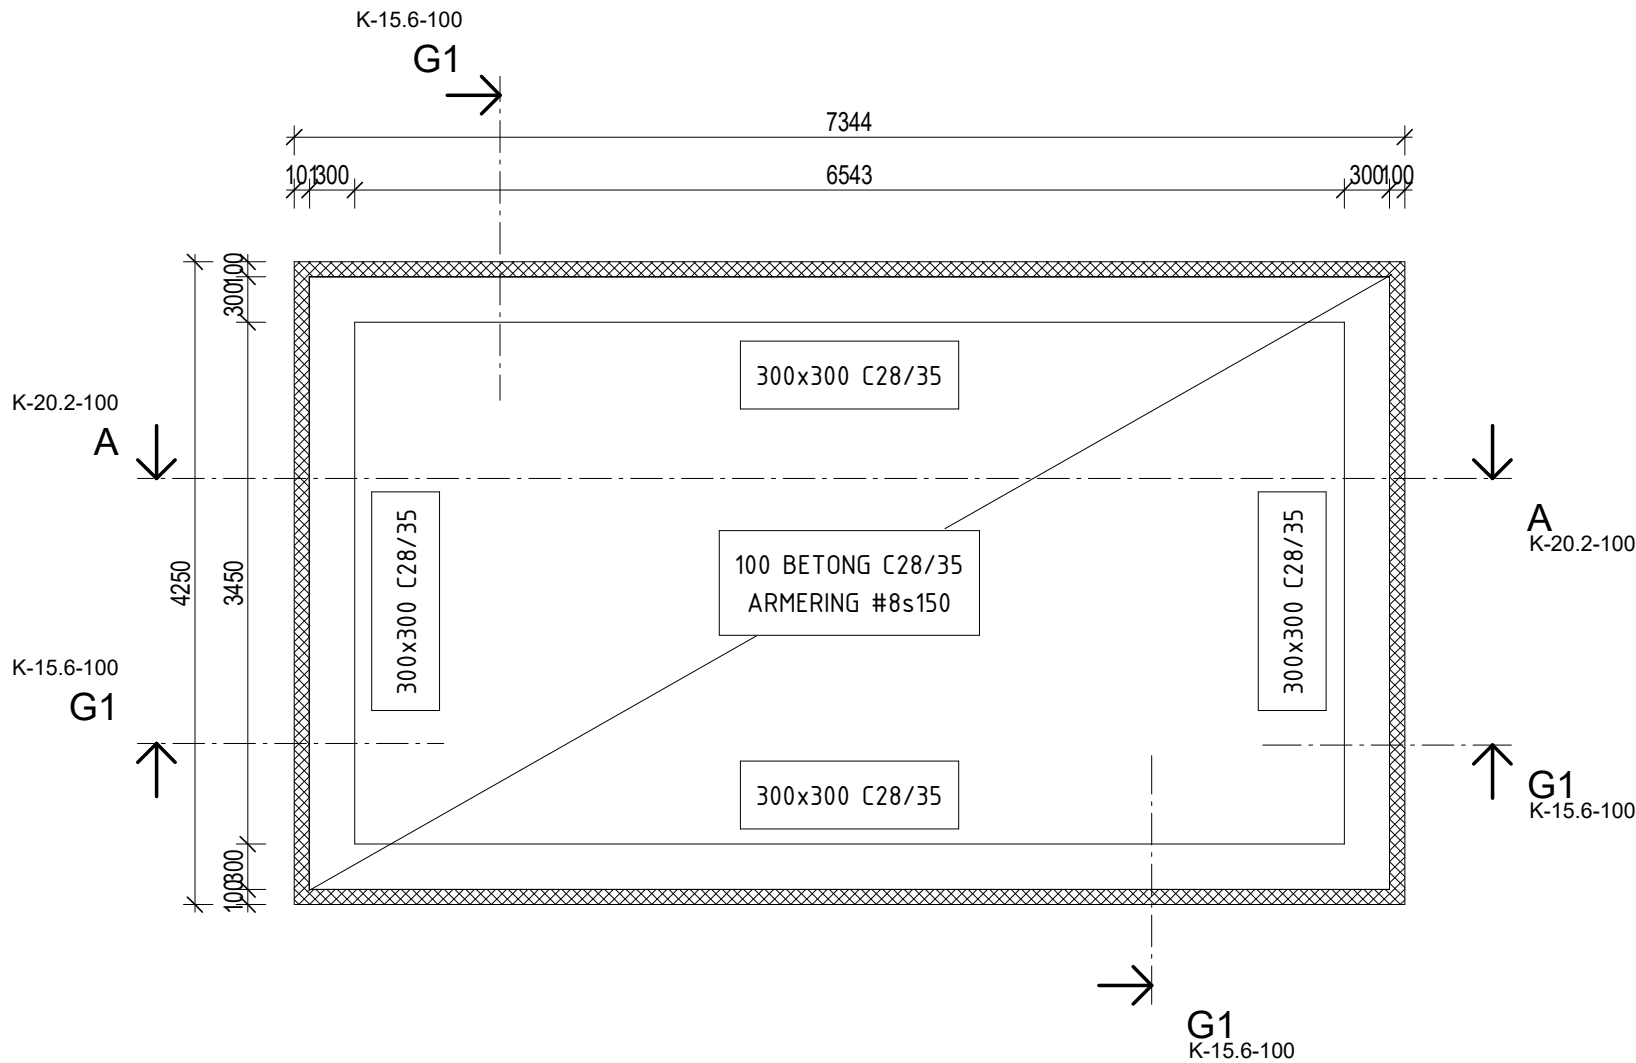

ÄRMEN 13



A		
K	BygglovsExperterna Grev Ragnigatan 6, 11455 Stockholm, Sweden	TEL: +46 72 311 50 45
E		
V		
L		
UPPDRAG NR	RITAD AV Branislav D.	HANDLÄGGARE Branislav D.
DATUM 2024-12-11	ANSVARIG Branislav D.	
ÄRMEN 13, STOCKHOLM STAD		
GRUNDPLAN		
SKALA 1 : 50	NUMMER K-15.1-100	BET

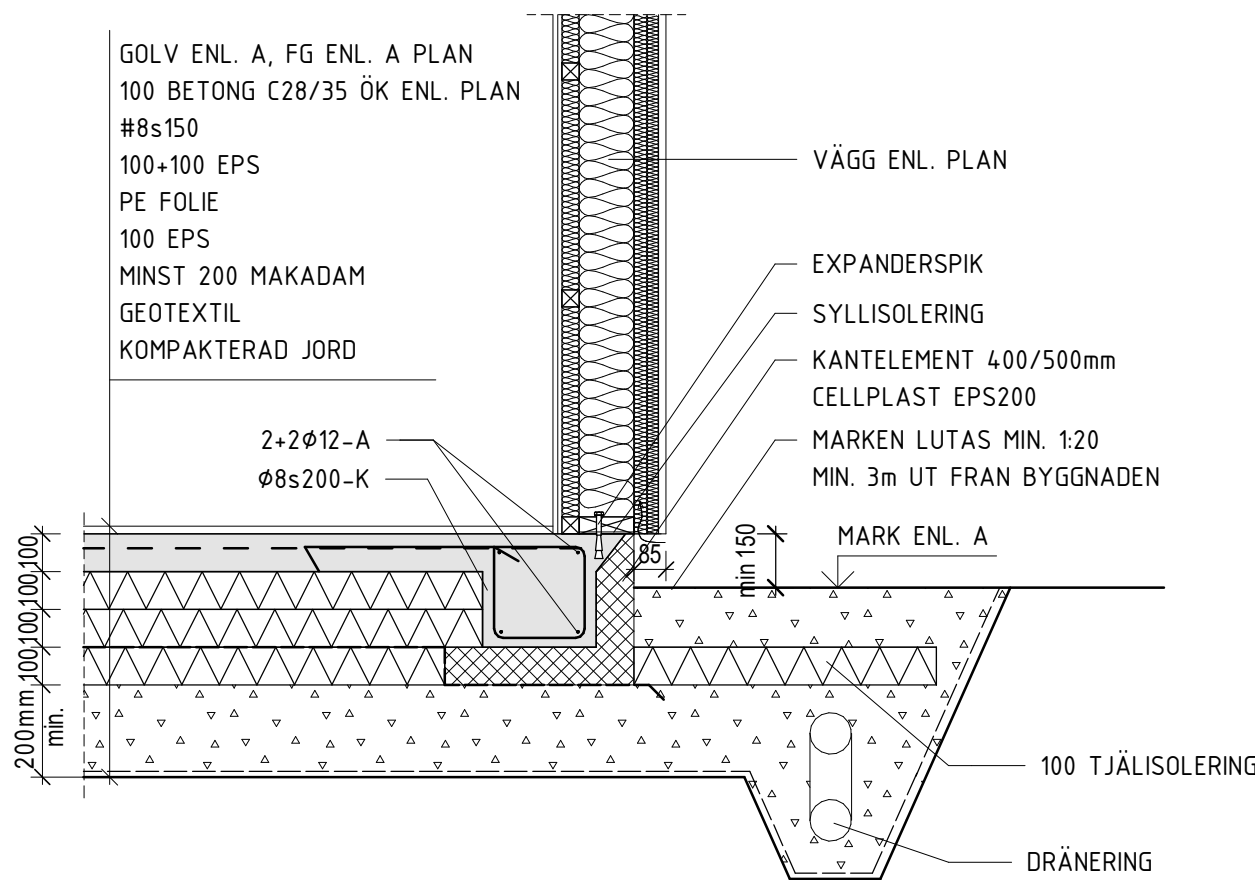

GRUNDDETALJ G1

1 : 20

BET	ANT	ÄNDRINGEN AVSER	SIGN	DATUM
-----	-----	-----------------	------	-------

ÄRMEN 13



BygglovsExpertens

A	
K	BygglovsExpertens Grev Ragnigatan 6, 11455 Stockholm, Sweden TEL: +46 72 311 50 45
E	
V	
L	

UPPDRAG NR	RITAD AV Branislav D.	HANDLÄGGARE Branislav D.
------------	--------------------------	-----------------------------

DATUM 2024-12-11	ANSVARIG Branislav D.
---------------------	--------------------------

ÄRMEN 13, STOCKHOLM STAD

GRUNDDETALJER

SKALA 1 : 20	NUMMER K-15.6-100	BET
-----------------	----------------------	-----