

ENTREPLAN  
1 : 50

REDOVISNING I DENNA HANDLING SKA ENDAST GE EN INDIKATION PÅ FÖNSTER-, DÖRR- OCH TRAPPÖPPNINGARS LÄGEN. EXAKTA LÄGEN OCH STORLEKAR FRAMGÅR UR A-HANDLINGAR.  
ALLA DIMENSION SKALL KONTROLLERAS MED A-HANDLINGAR.  
OBS! DUBBLA 45X195 C24 PELARE OCH 2-45X220 C24 AVVÄXLINGBALK I ALLA FÖNSTER-OCH DÖRRÖPPNINGAR.

#### TECKENFÖRKLARINGAR

- (B1) LIMTRÄBALK 90x270 GL30c  
(B2) LIMTRÄBALK 115x360 GL30c  
(P1) TRÄPELARE 3-45x145 C24 IHOPSPIKADE

#### YV

#### YTTERVÄGG, BÄRANDE

20 PUTS ENL. A PUTSNÄT

30 WEBERTHERM 371 ELLER LIK.

35 WEBERTHERM 372 VENTILERAD ELLER LIK.

VINDSKIVA

45x145 VÄGGREGEL S600

[145 MIN. ULL]

ÅNGBROMS

45x45 INSTALLATIONSSKIKT

[45 MIN. ULL]

11 OSB

13 GIPSSKIVA

BET	ANT	ÄNDRINGEN AVSER	SIGN	DATUM
-----	-----	-----------------	------	-------

ÄRMEN 13



A	
K	BygglovsExperterna Grev Ragnigatan 6, 11455 Stockholm, Sweden TEL: +46 72 311 50 45
E	
V	
L	


UPPDRAG NR	RITAD AV Branislav D.	HANDLÄGGARE Branislav D.
------------	--------------------------	-----------------------------

DATUM 2024-12-11	ANSVARIG Branislav D.
---------------------	--------------------------

ÄRMEN 13, STOCKHOLM STAD

ENTREPLAN

SKALA 1 : 50	NUMMER K-20.1-100	BET
-----------------	----------------------	-----

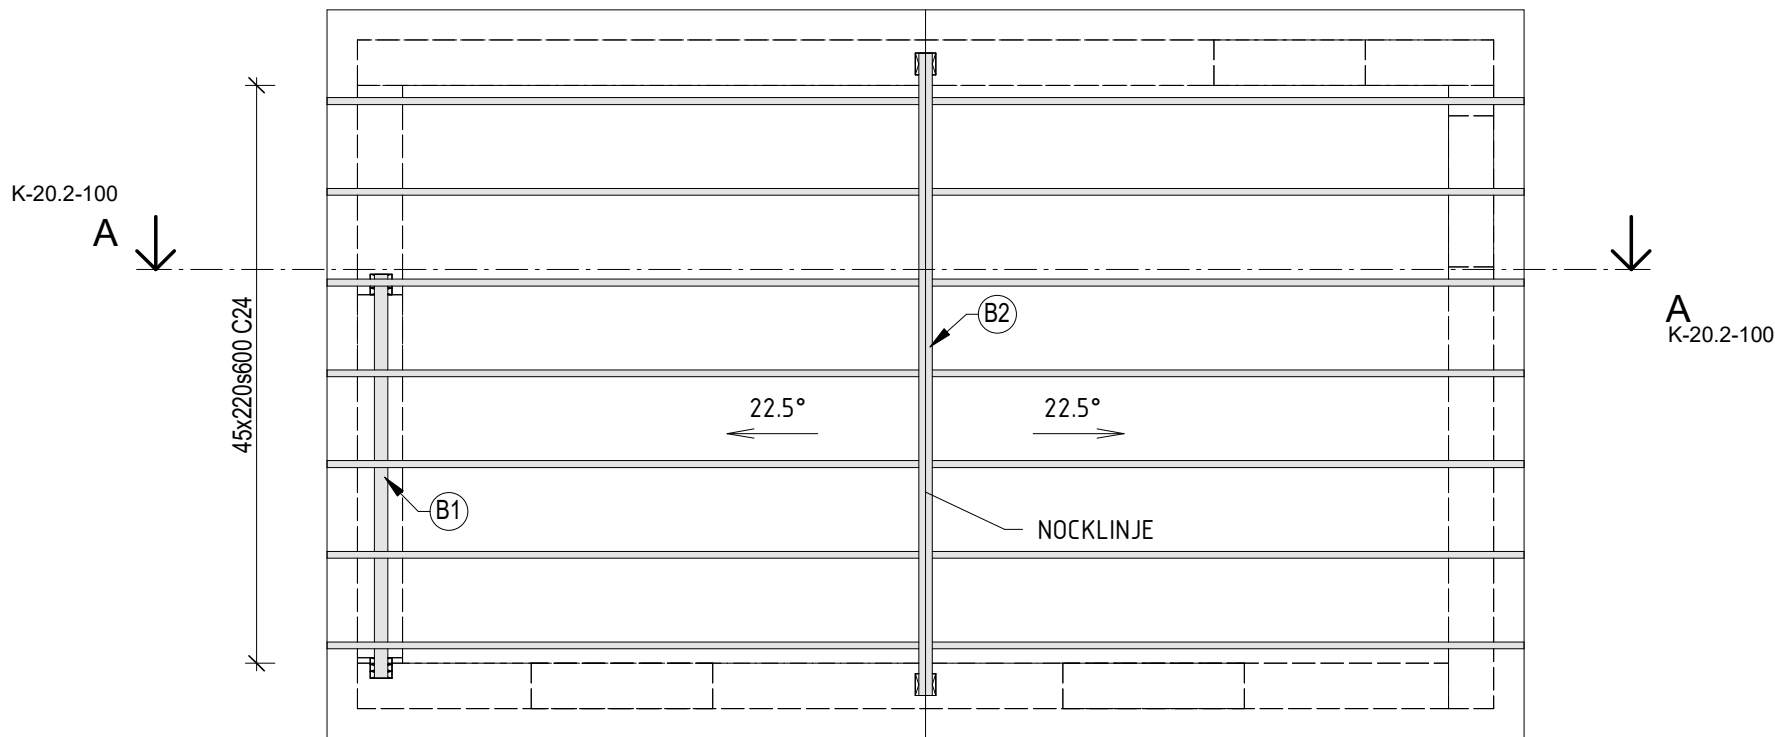

TAKPLAN  
1 : 50

BET	ANT	ÄNDRINGEN AVSER	SIGN	DATUM
ÄRMEN 13				
<div> BygglovsExpertens</div>				
A				
K		BygglovsExpertens Grev Ragnigatan 6, 11455 Stockholm, Sweden	TEL: +46 72 311 50 45	
E				
V				
L				
UPPDRAG NR		RITAD AV Branislav D.	HANDLAGGARE Branislav D.	
DATUM 2024-12-11		ANSVARIG Branislav D.		
ÄRMEN 13, STOCKHOLM STAD				
TAKPLAN				
SKALA 1 : 50		NUMMER K-20.1-300		BET