





FASAD MOT SYDVÄST  
skala 1:200

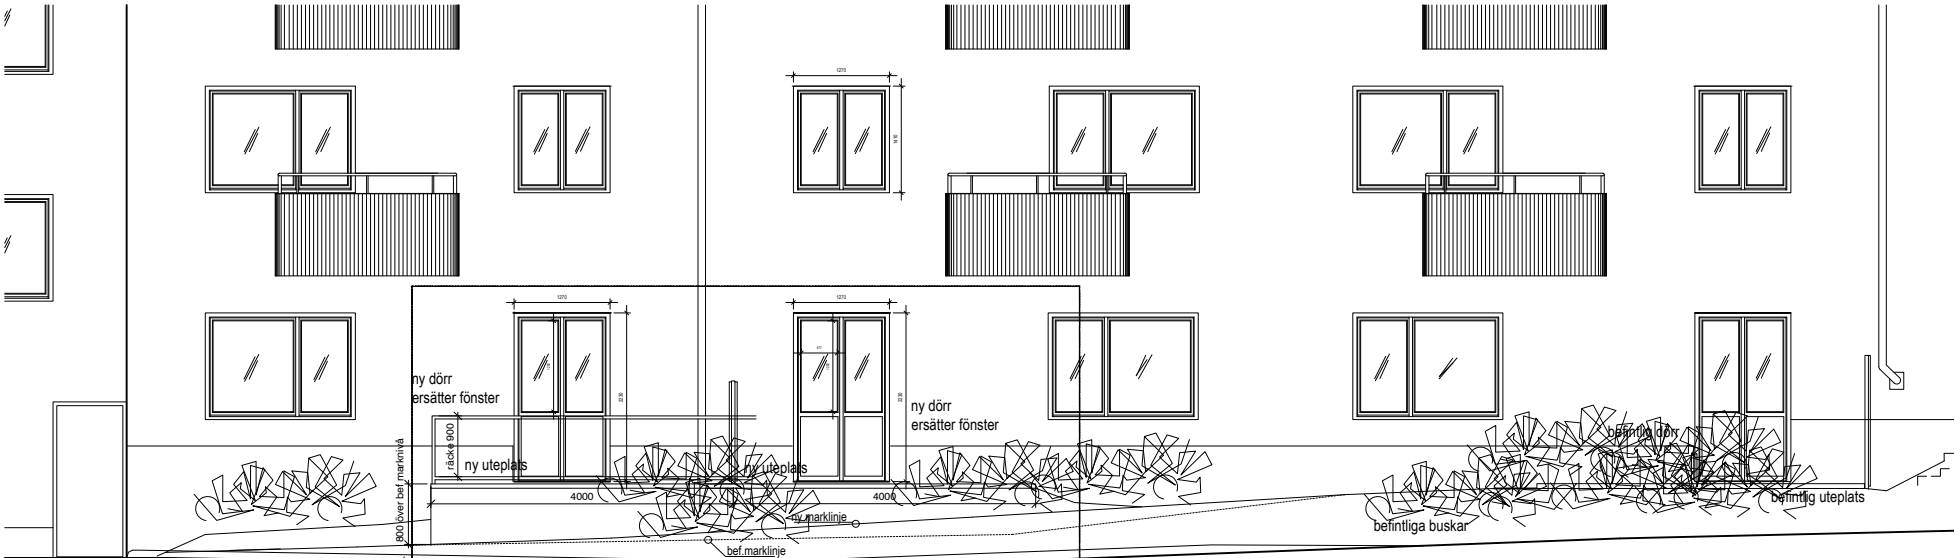



FASAD MOT SYDVÄST, utsnitt  
skala 1:100

bygglogets omfattning

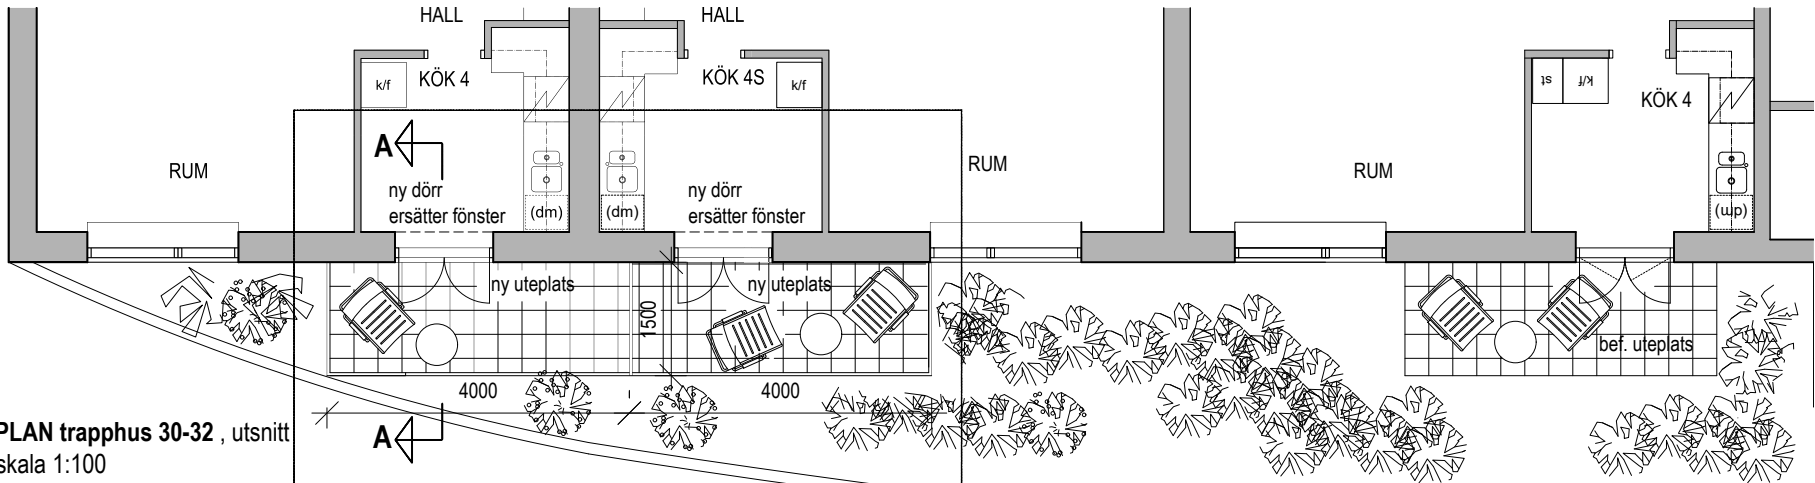

PLAN trapphus 30-32, utsnitt  
skala 1:100

bygglogets omfattning

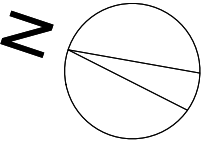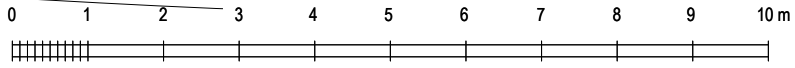

BET	ÄNDRINGEN AVSER	DATUM	SIGN
BYGGLOVSHANDLING			
<div></div>			
ARBETAREBOSTADS FONDEN			
SEDAN 1853			
			
REVERSEN 2, HÄGERSTENSÅSEN			
TOMTRÄTTSVÄGEN 26-32			
A eriksson & runske arkitekter 070 795 47 74			
vs VVS Ritarna AB 0150 40 12 48			
V Notos Consult AB 076 868 00 14			
E Intec 070 610 45 00			
B Verifire Brandskyddsproj. AB 073 766 26 24			
K Käver & Melin AB 079 066 45 45			
AK Akustikkonsulen AB 073 078 00 28			
UPPDRAGS NR	REVISORSTR. AV	HANDLÄGGARE	
	KE	KE	
DATUM	ANSVÄRIG		
2024-12-11	Kristian Eriksson		
FASAD SYDVÄST + fasadutsnitt PLAN KALLARE utsnitt			
SKALA	NUMMER	BET	
A1	A- 01		
A3 1:200, 1:100			