


MARKPLANERINGSPLAN  
1:500

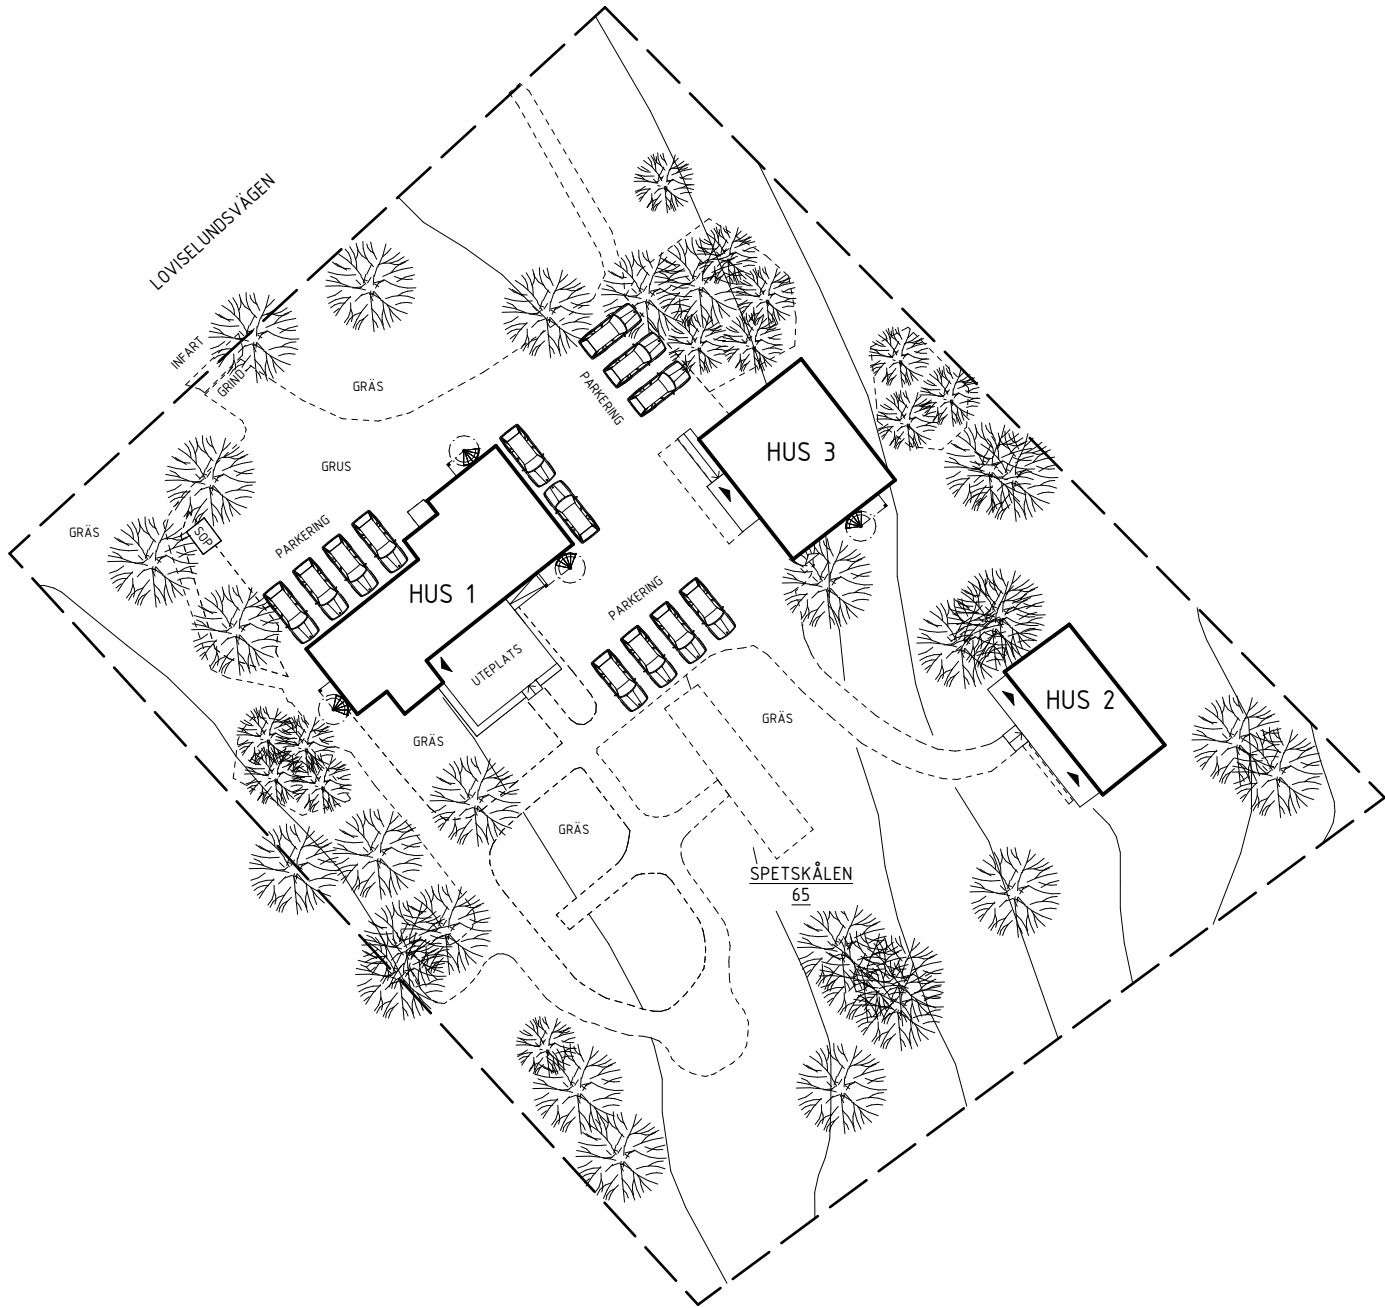

SKALA 1:500




FÖRKLARINGAR

SAMTLIGA MÅTT ANGES I MILLIMETER.  
PLUSHÖJDER ANGES I METER.

RITNINGEN ÄR DELVIS UPPRÄTTAD UTFRÅN  
RITNINGSFÖRLAGOR, KARTA FRÅN KOMMUNEN SAMT EV.  
UPPMÄTNINGAR PÅ PLATS. AVVIKELSER KAN FÖREKOMMA.

HÖJDSYSTEM RH 2000.  
KOORDINATSYSTEM SWEREF 99 18 00.

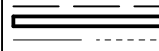

FASTIGHETSGRÄNS  
BYGGNAD  
GATA/VÄG/KANT  
NIVÅKURVA



ENTRÉ



TRAPPA



RAMP

FÖRESKRIFTER

HÄNVISNINGAR

BYGGLOV

FÖRSLAGSHANDLING

DATUM  
2024-12-13

PROJEKT  
HVB-HEM

Loviselundsvägen 155 118 56 HÄSSLEBY SVERIGE  
SPETSKÅLEN 65 Stockholms kommun  
KOMPLETTERING AV UTRYMNINGSRAPPORT

ROBERT SANDELL ARKITEKTKONTOR

BLEKINGEGATAN 2A 118 56 STOCKHOLM SVERIGE  
073-096 20 87 MAIL@ROBERTSANDELL.SE  
WWW.ROBERTSANDELL.SE

KONTAKTPERSON  
ROBERT SANDELL

RS

GODKÄND AV

2350

PLANRITNING

SAMMANSATT REDOVISNING  
MARKPLANERINGSPLAN

INNEHÅLL

FORMAT

SKALA

BET

A-10-1-001