



### HUS 1

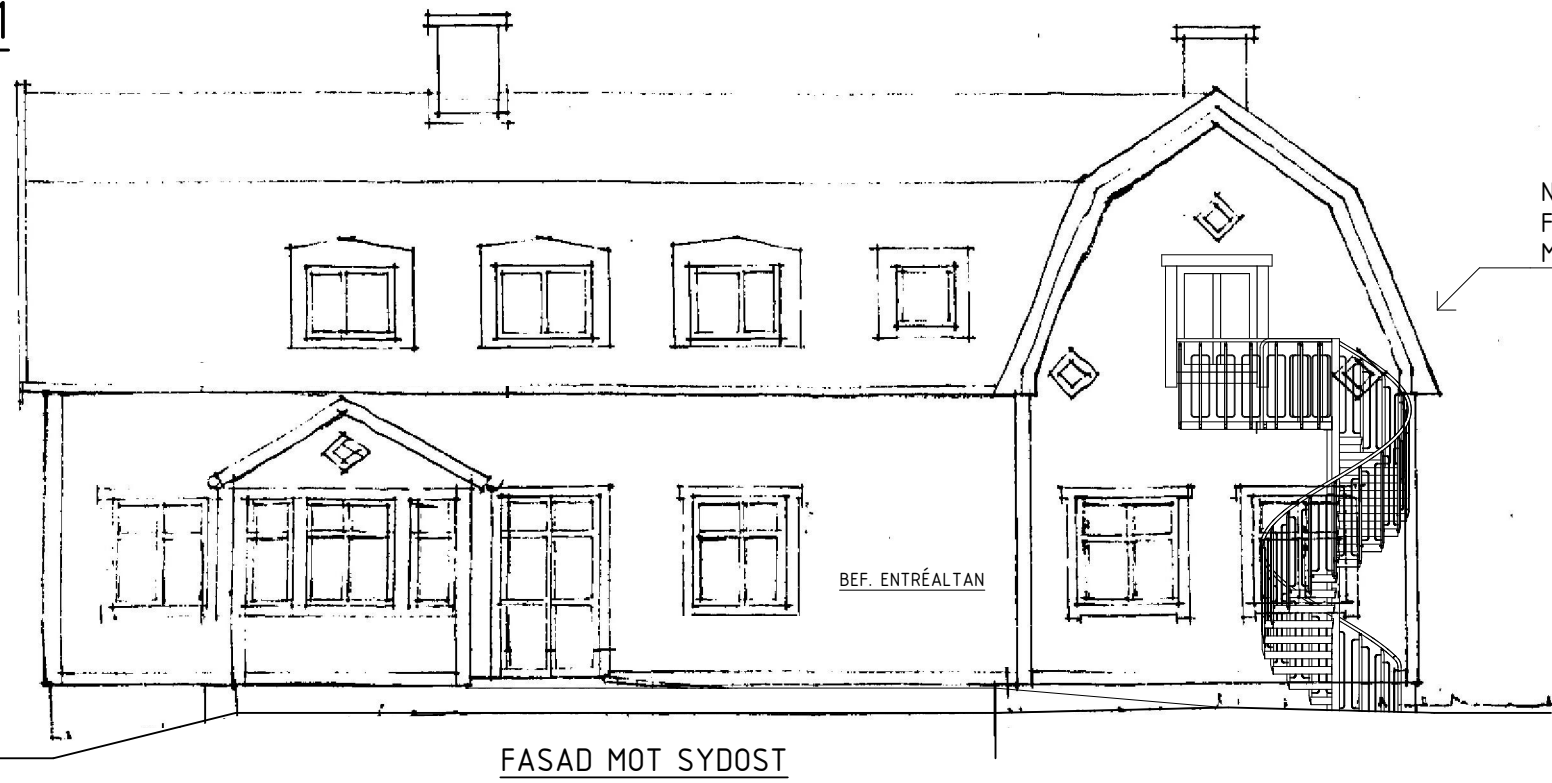


NY SPIRALTRAPPA  
FRI GÅNGBREDD  
MINST 0,9 METER

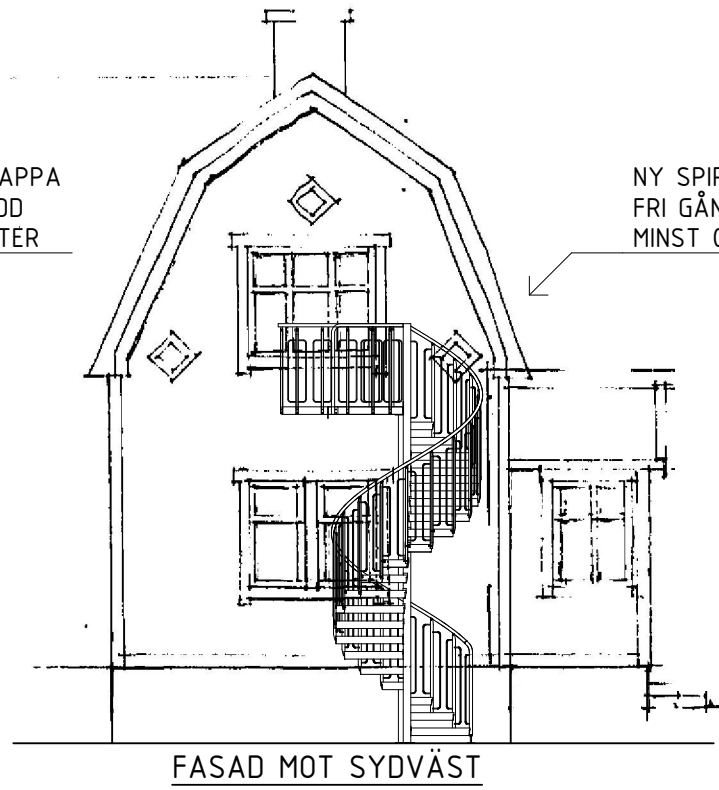


NY SPIRALTRAPPA  
FRI GÅNGBREDD  
MINST 0,9 METER


NY SPIRALTRAPPA  
FRI GÅNGBREDD  
MINST 0,9 METER

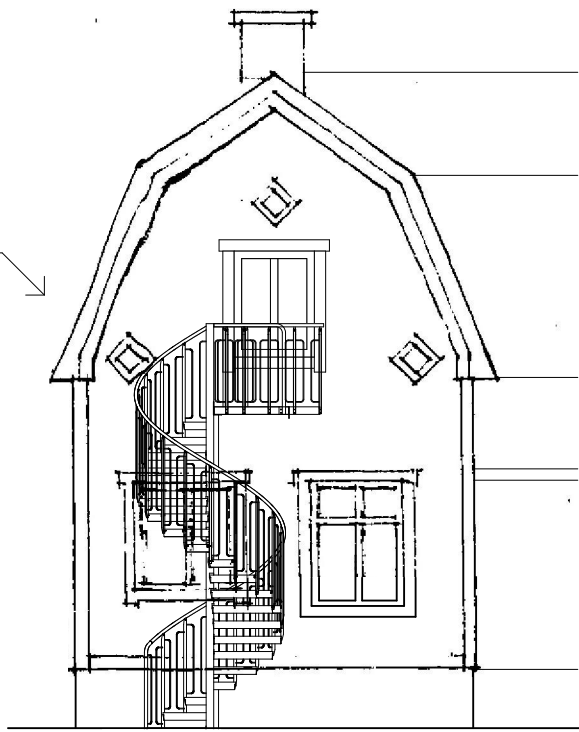

FASAD MOT NORDVÄST

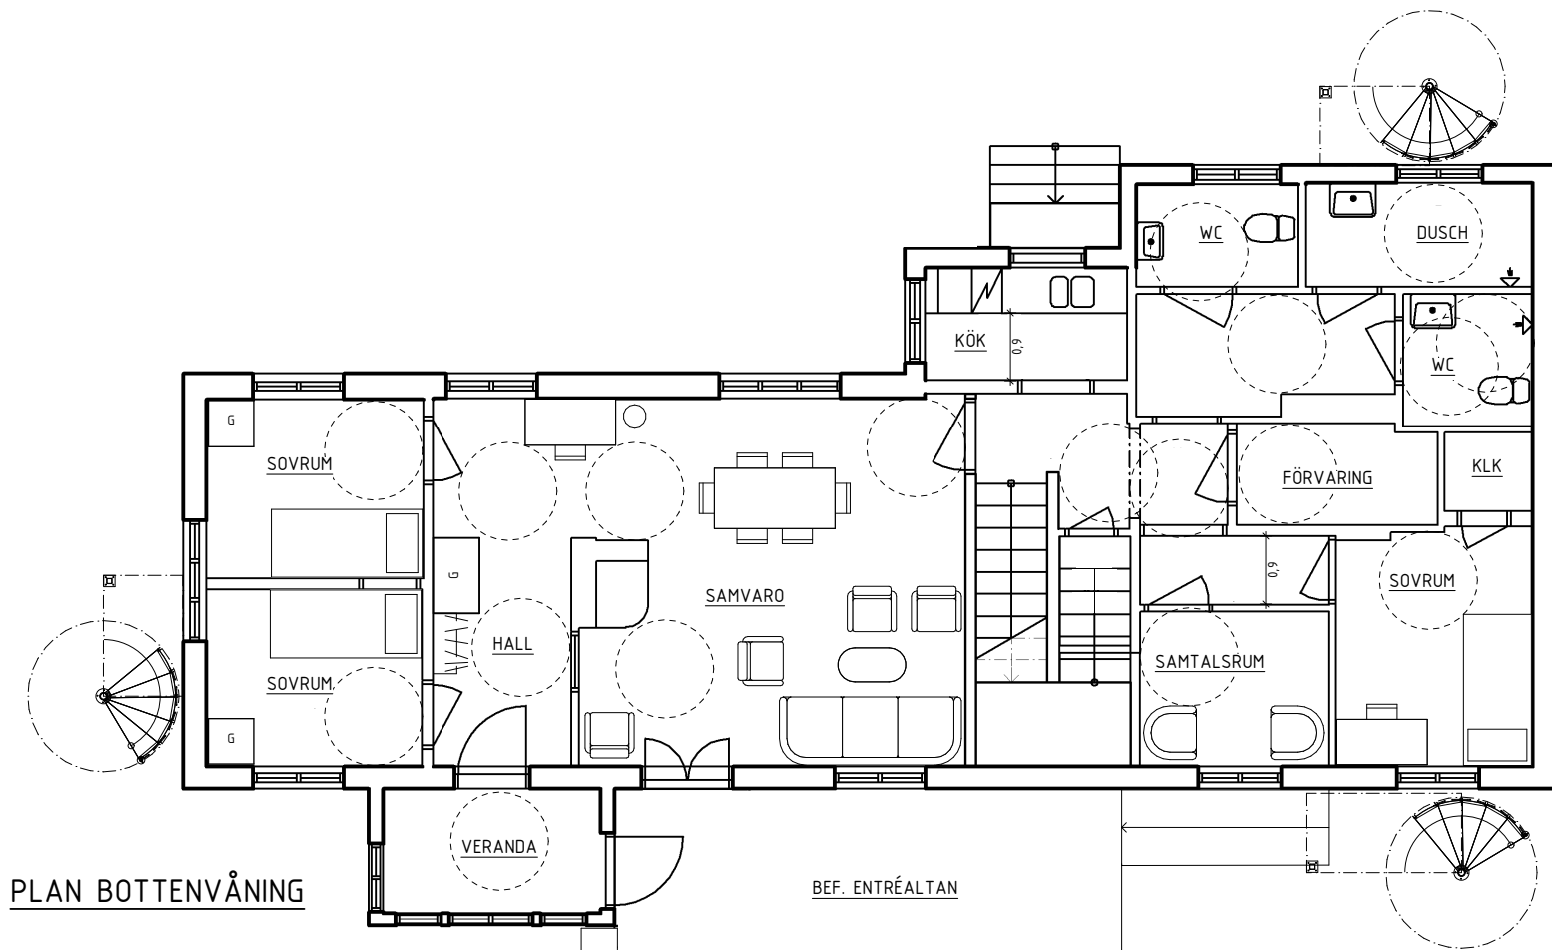


PLAN BOTTENVÅNING

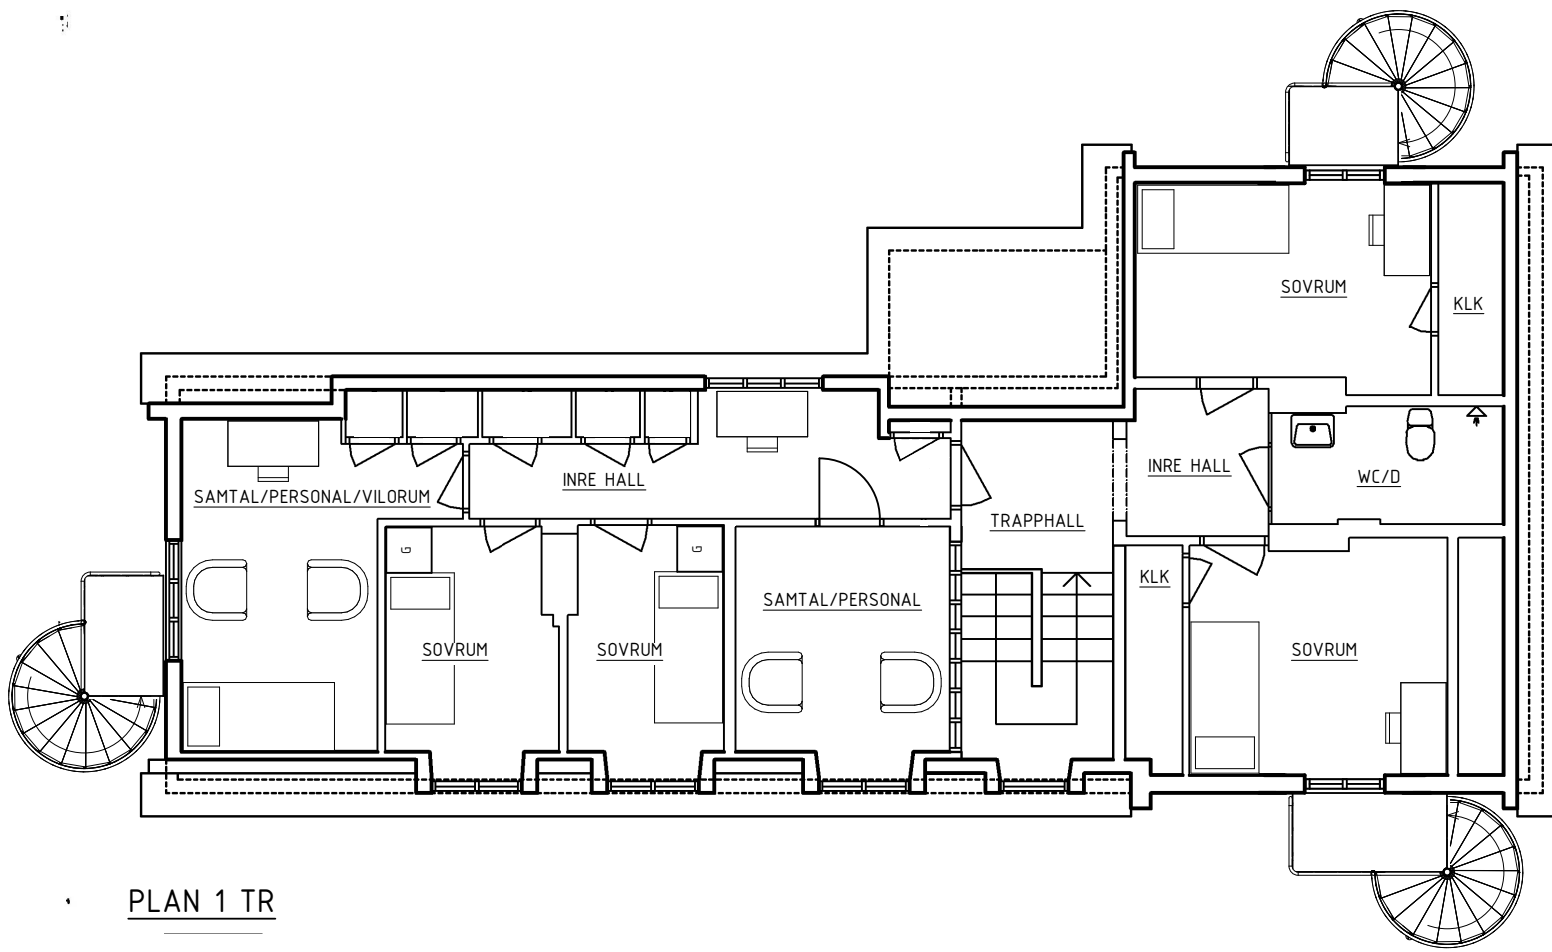


PLAN 1 TR


### HUS 3

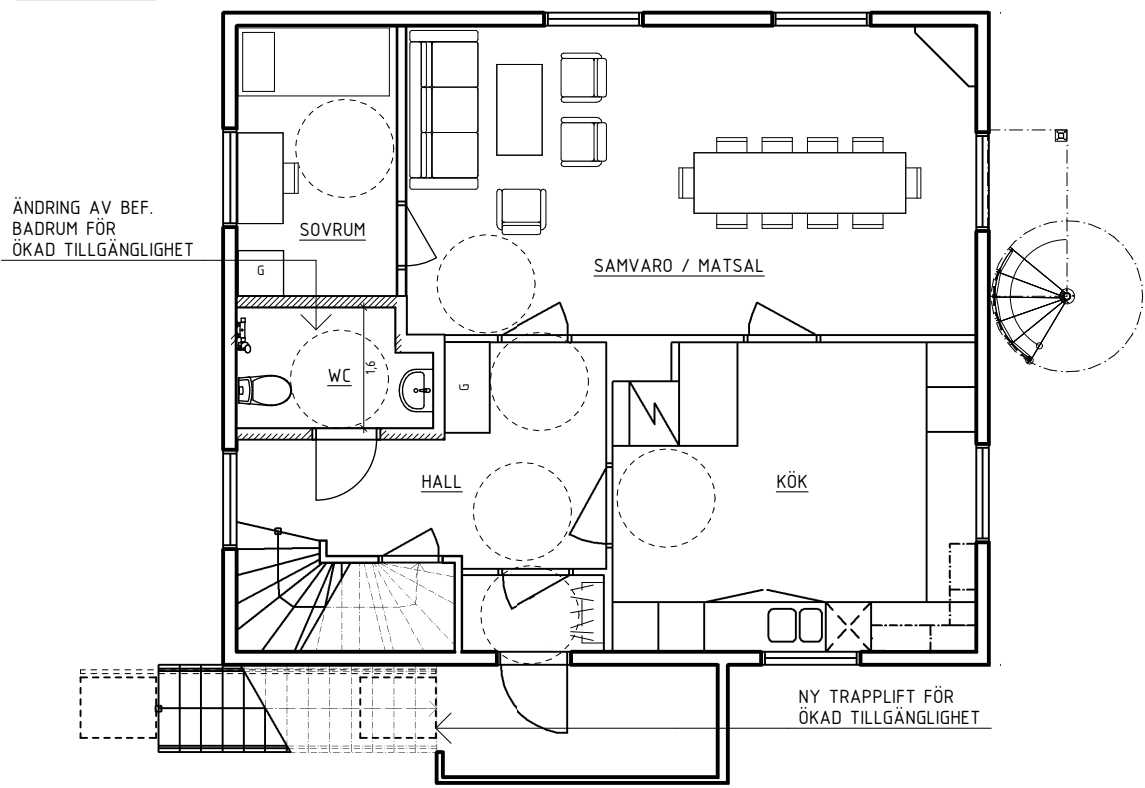


PLAN BOTTENVÅNING

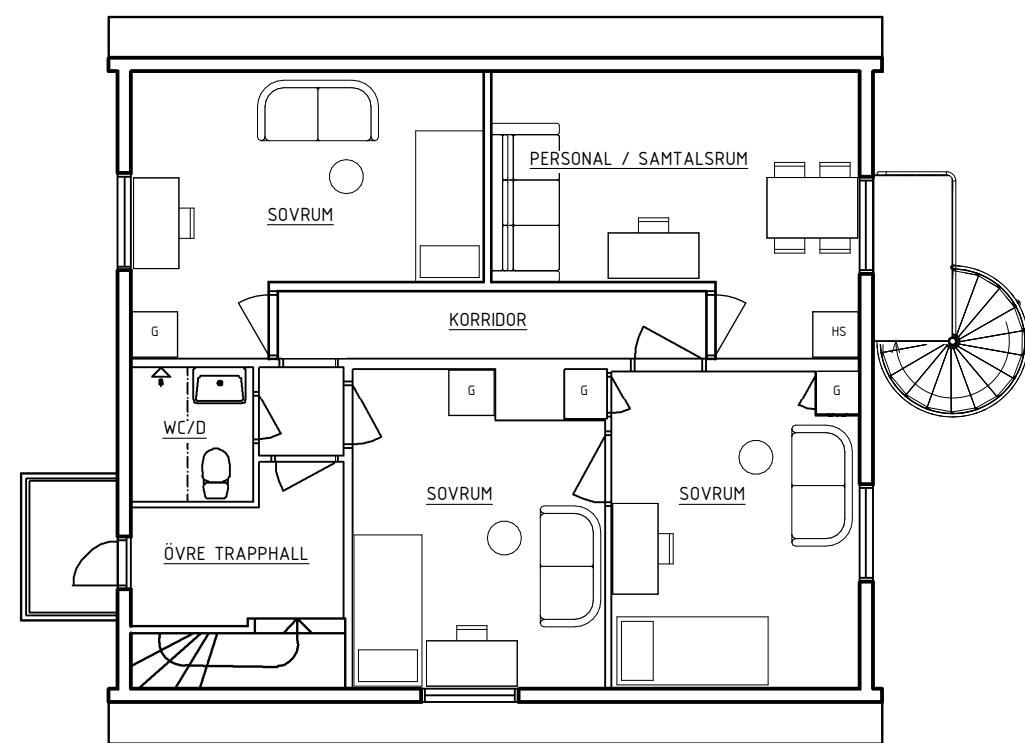


PLAN ÖVERVÅNING

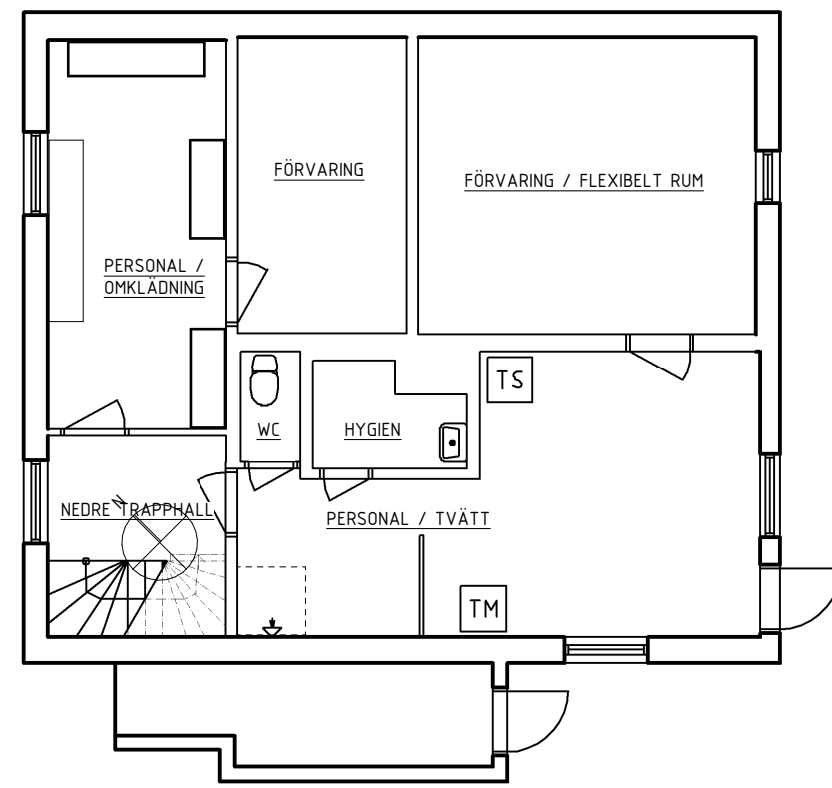

PLAN KÄLLARE

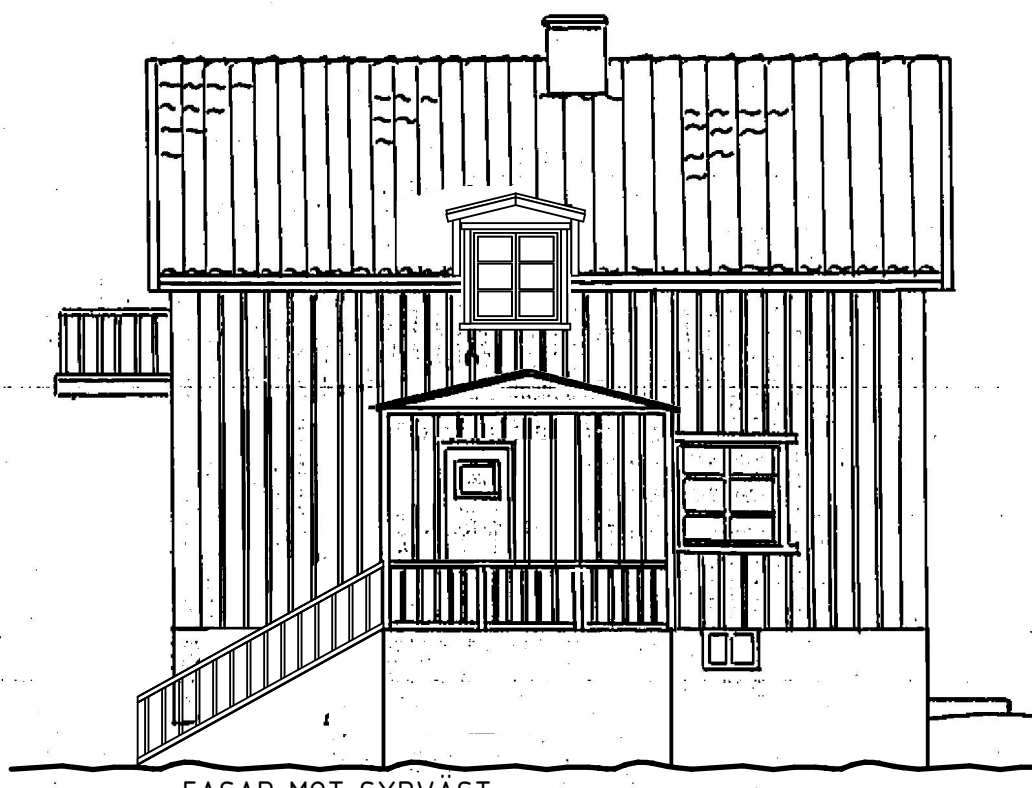

FASAD MOT SYDVÄST

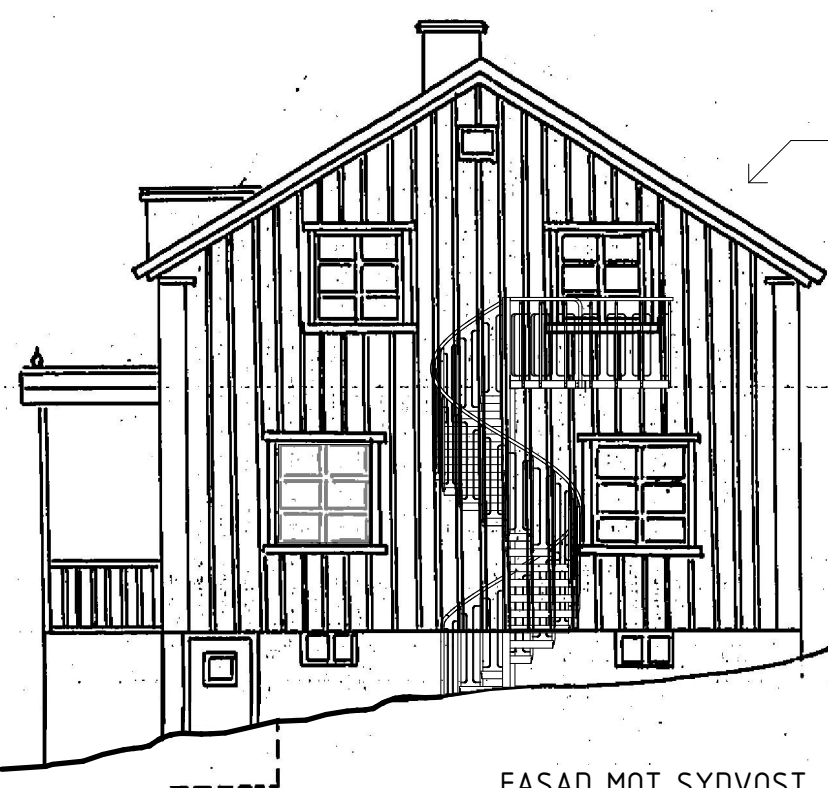

FASAD MOT SYDÖST

SKALA 1:100



### FÖRKLARINGAR

SAMTLIGA MÅTT ANGES I MILLIMETER.  
PLUSHÖJDER ANGES I METER.

RITNINGEN ÄR DELVIS UPPRÄTTAD UTFRÅN  
RITNINGSFÖRLAGOR, KARTA FRÅN KOMMUNEN SAMT EV.  
UPPMÄTNINGAR PÅ PLATS. AVVIKELSER KAN FÖREKOMMA.

HÖJDSYSTEM RH 2000.  
KOORDINATSYSTEM SWEREF SWEREF 99 18 00.

VÄGG/BYGGDEL  
NY VÄGG/BYGGDEL

VÄNDRADIE RULLSTOL 1,3 METER

### FÖRESKRIFTER

MÅTT KONTROLLERAS PÅ PLATS.

EXAKT UTFORMNING AV TRAPPOR INKLUSIVE VILPLAN  
SKALL ANPASSAS TILL BEFINTLIG SITUATION SAMT  
BRANDSKYDDBESKRIVNING.


MÅTT KONTROLLERAS PÅ PLATS I GOD TID INNAN  
EVENTUELL BESTÄLLNING.

MATERIAL OCH KULÖR


UTRYMNINGSTRAPPA  
MATERIAL: METALL  
KULÖR: GRÅ ( MÅLAS EJ)

### HÄNVISNINGAR


### HUS 2

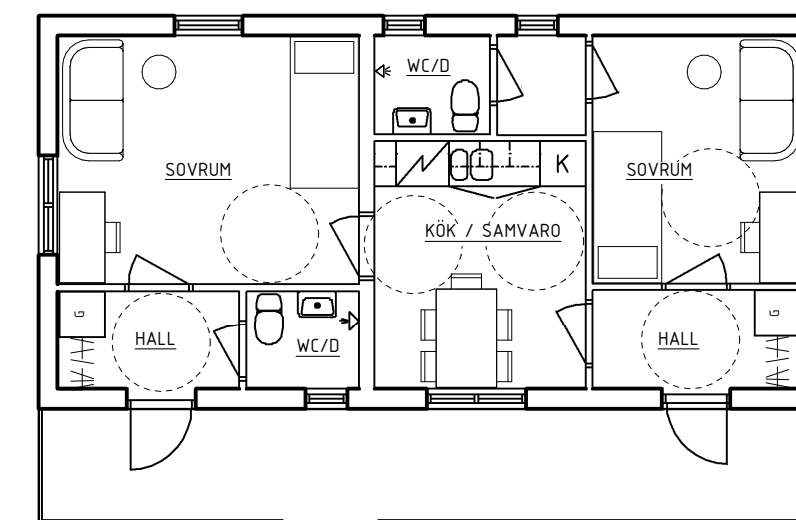

PLAN BOTTENVÅNING

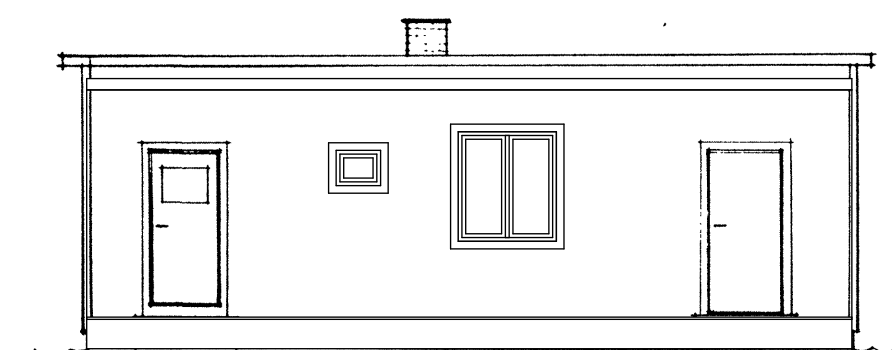

FASAD MOT SYDVÄST

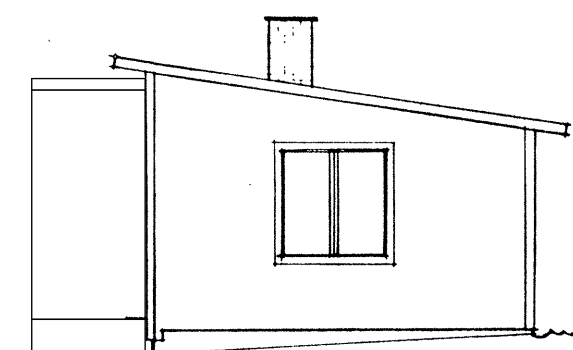

FASAD MOT SYDÖST

### BYGGLOV

### FÖRSLAGSHANDLING

DATUM 2024-12-13	ANDRING	PROJEKT	BYGGHERR	ARKITEKT
HVB-HEM Lovisulundsåsen 155 116 56 Stockholm Sverige SPETSÅLEN 65 Stockholms kommun KOMPLETTERING AV UTRYMNINGSTRAPPOR				
ROBERT SANDELL ARKITEKTKONTOR BLEKINGEGATAN 24 116 56 Stockholm Sverige 073-096 20 87 MAIL@ROBERTSANDELL.SE WWW.ROBERTSANDELL.SE				
ROBERT SANDELL	RS	SKAPAD AV	UPPGRAGSNUMMER	RITNINGSKATEGORI
			2350	
SAMMANSTÄLLD REDOVISNING AV RUMSBILDNING PLAN OCH FASAD				
A-40-0-001				