


Inkom till Stockholms stadsbyggnadskontor - 2024-05-28, Dnr 2024-08438  
Tillhör Stockholms stadsbyggnadsnämnds beslut, Lovbeslut - Avslag - 2024-12-12, Handl. Nicolae-Mircea Stanca

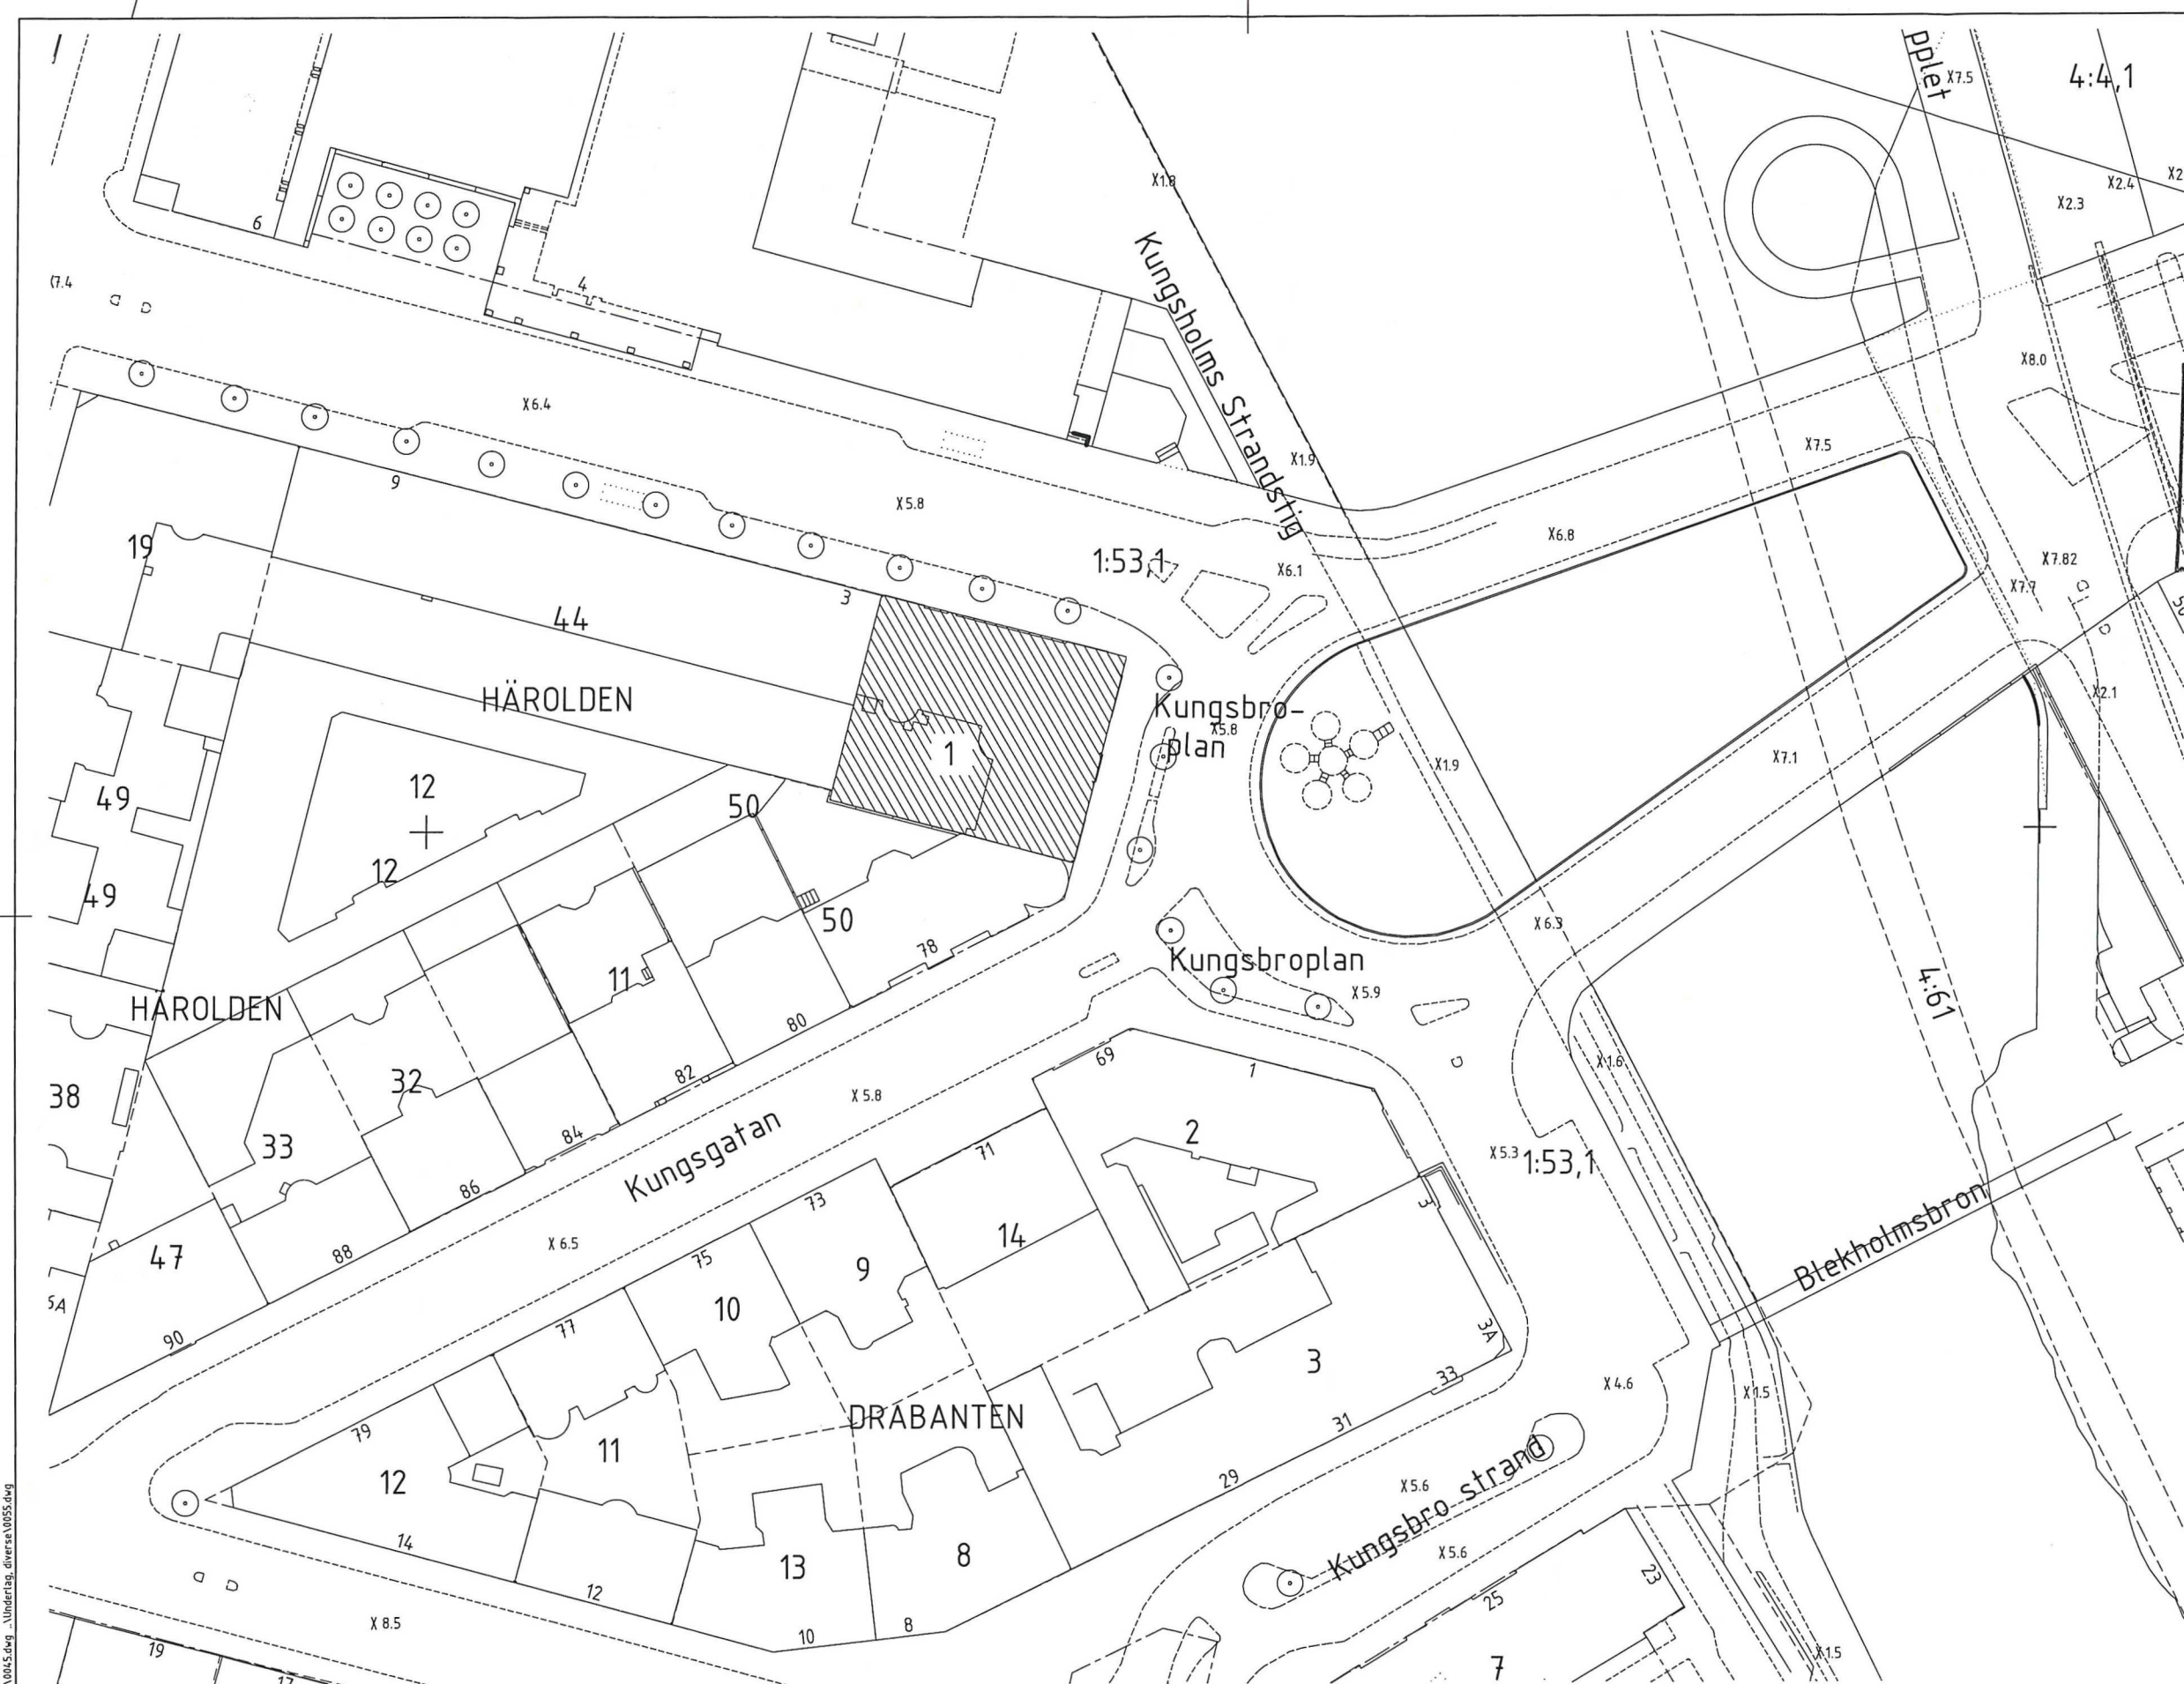

FÖRKLARINGAR  
ALLA MÅTT I MILLIMETER.  
PLUSHÖJDER I METER.

STOCKHOLMS  
STAD  
Stadsbyggnadskontoret  
Inkom 2024-05-28  
Reg. 24-08438  
Dnr:

PRELIMINÄR HANDLING  
2024-05-08

BYGGLOV

Kv. Härolden 1  
Kungsbroplan 2, 112 27 Stockholm




JUST  
Arkitektur

Just arkitektur	T 08 - 122 09 000
E El	T
K Konstruktör	T
V VVS	T
Br Brand	T

UPPDRAG / FAST NR 24-3507	RITAD AV R. Hägg	HANDLAGGARE R. Hägg
DATUM 2024-04-xx	ANSVARIG R. Hägg	
Ny utrymningstrappa Situationsplan		

SKALA / RITN. STYL A1 1:400 A3 1:800	RITNINGSNUMMER A-01-1-100	REV
--	------------------------------	-----

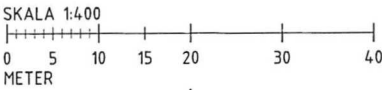

XREF:..Underlag, diverse\0045.dwg -Underlag, diverse\0055.dwg

LAGER: SB11

PLO: 2024-05-08 14:31 T:RITNINGAR\HÄROLDEN\1\2024-04\_NY\_UTRYMNINGSTRAPPA\ARITNA-01-1-100.DWG ROBERT HÄGG