


SKALA 1:100

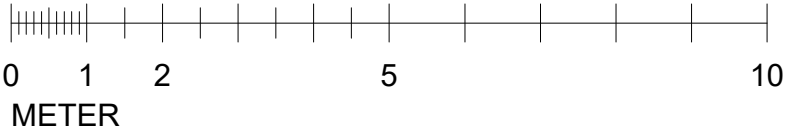

ALLMÄNNA ANVISNINGAR  
OCH FÖRESKRIFTER

MÄTT, BETECKNINGAR, TYPER M M

FÖRKLARINGAR:

SAMTLIGA MÄTT ANGES I MILLIMETER

BET	ANT	ÄNDRING AV/SE	DATUM	SIGN
BYGGLOVSHANDLING				
ÖRBYHUSET				
STOCKHOLM KOMMUN				
A				
K				
VVS				
Sp				
E				
B				
UPPDRAG NR		RITAD AV	HANDLÄGGARE	
-				
DATUM		ANSVARIG		
2024-06-25				
SEKTION				
SKALA		NUMMER		BET
1:100 / A3		A-40.1-1000		