


Inkom till Stockholms stadsbyggnadskontor - 2024-11-05, Dnr 2024-09654  
Tillhör Stockholms stadsbyggnadsnämnds beslut, Lovbeslut - Bifall - 2024-12-12, Handl. Nicolae-Mircea Stanca

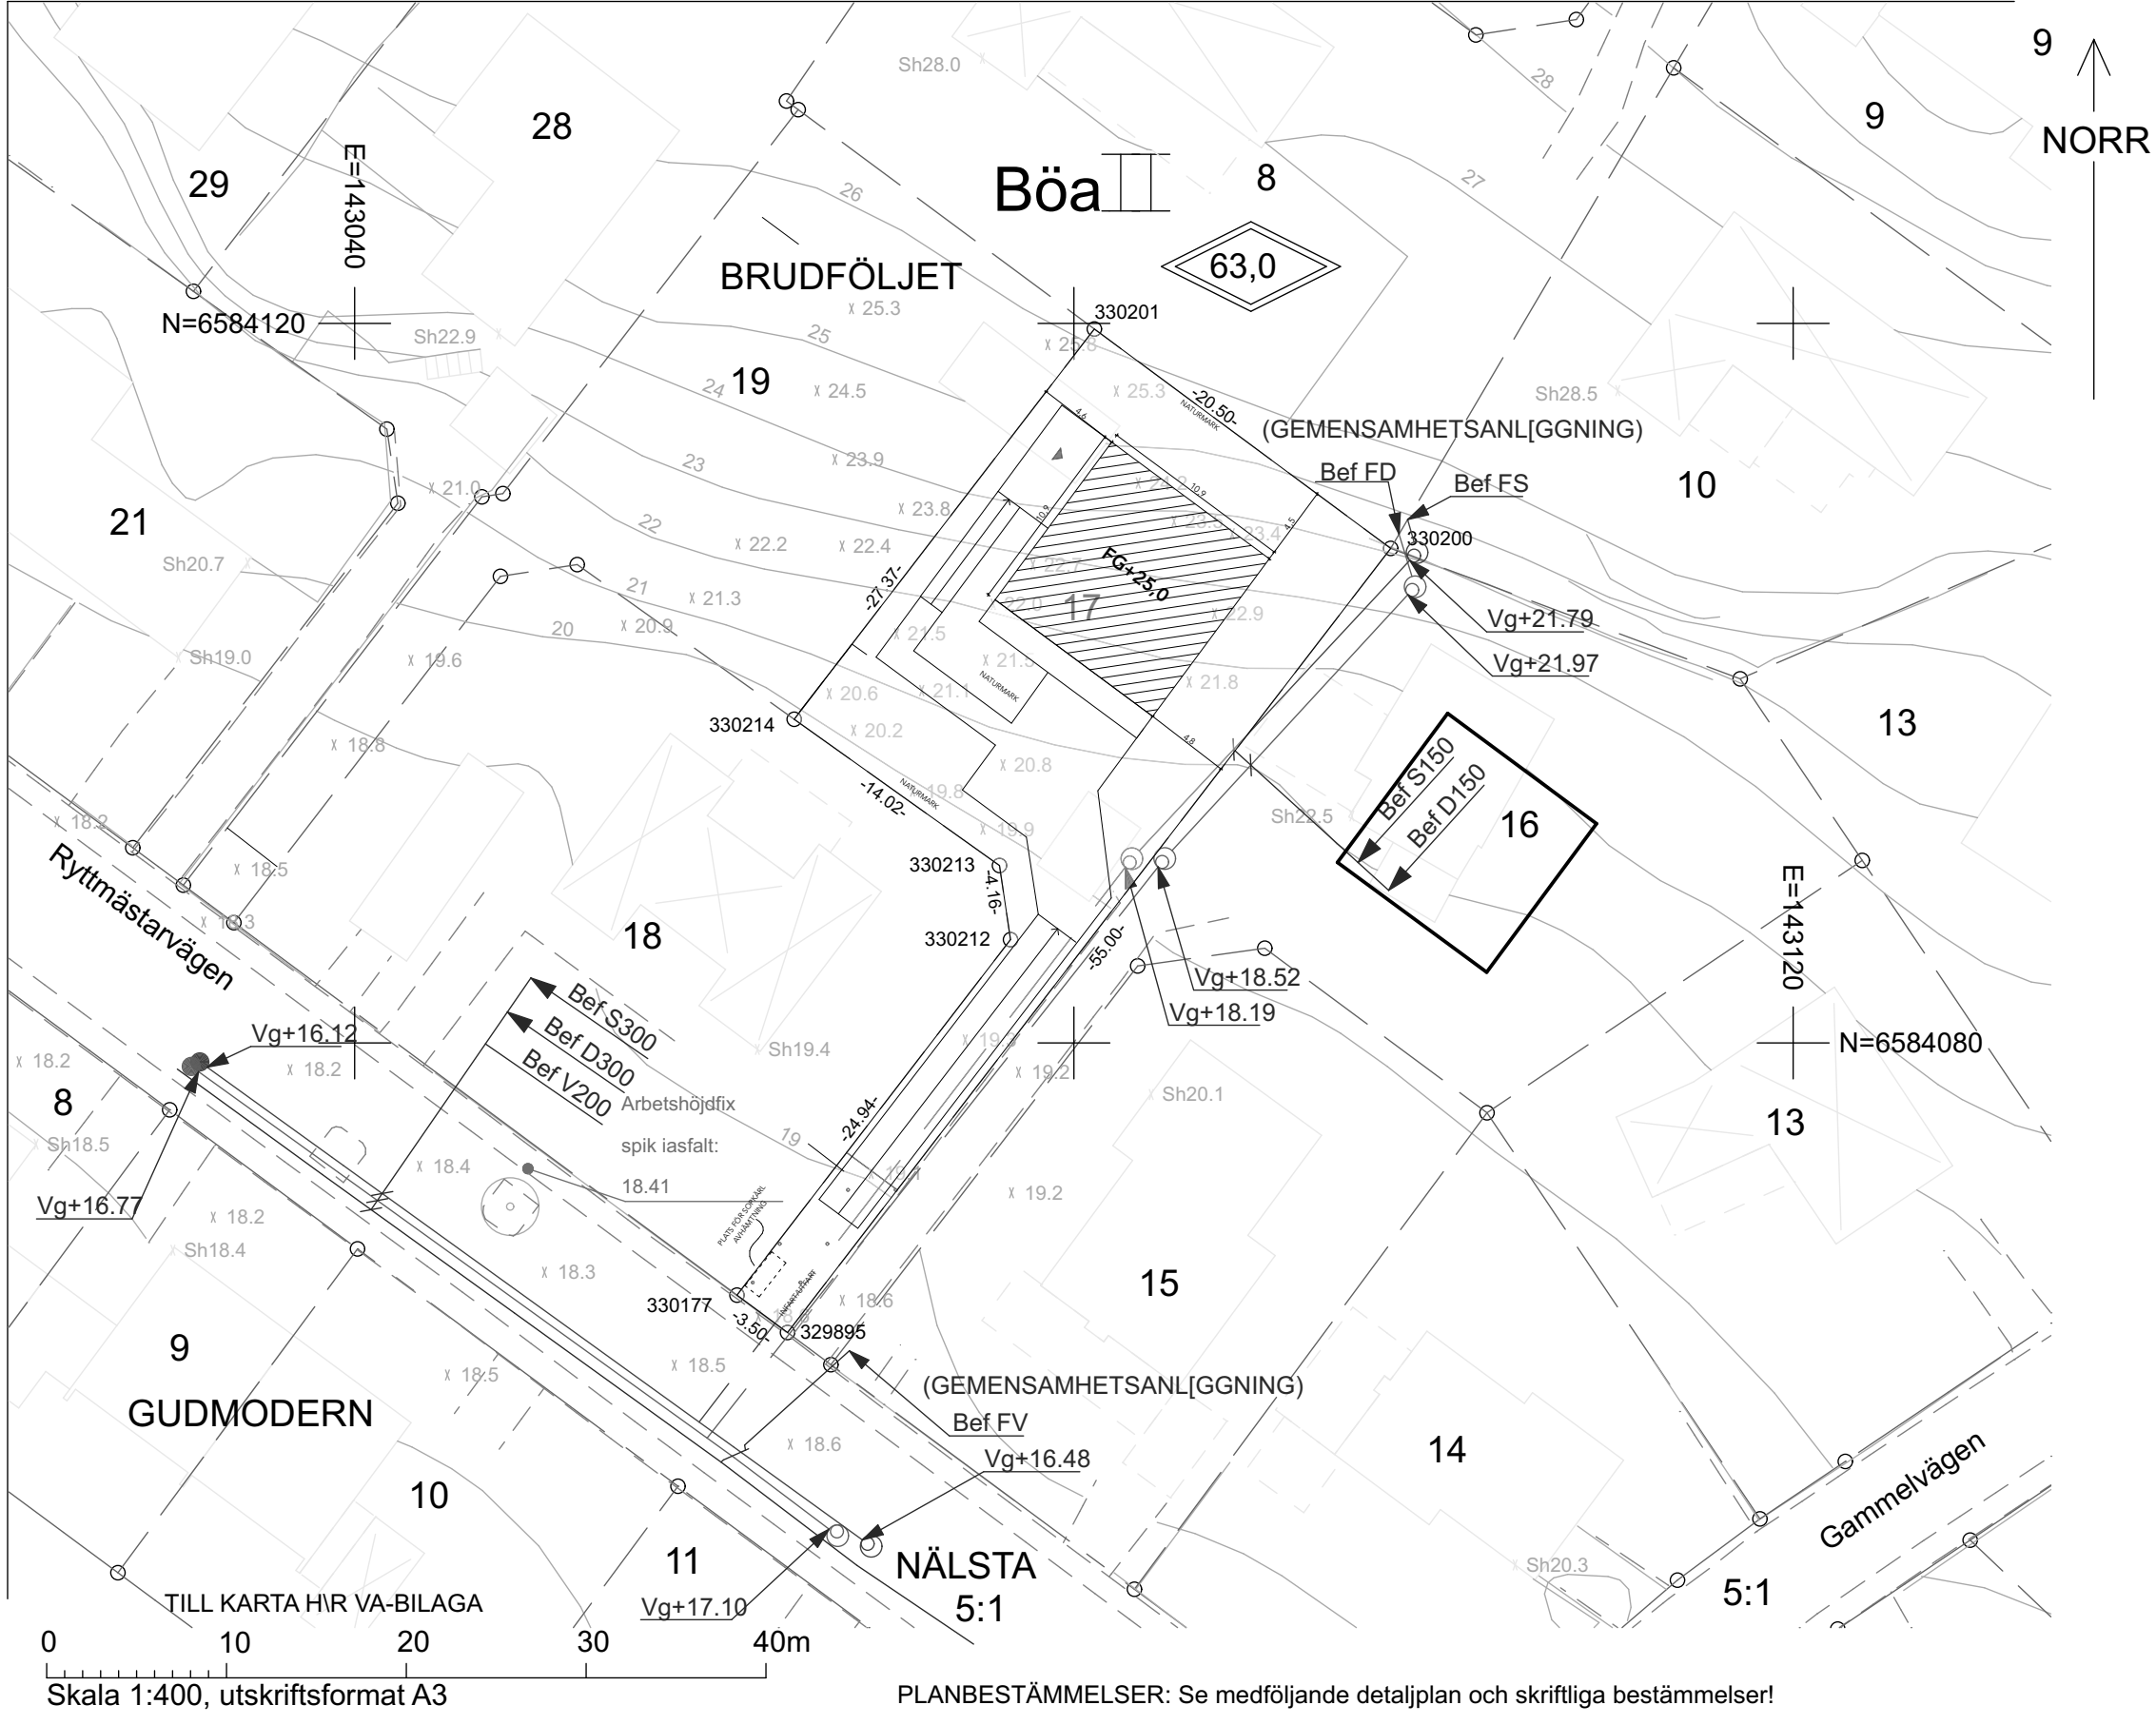

TECKENFÖRKLARING

- - - - - Kvarterstraktsgräns (fastighetsgräns)
  - - - - - Fastighetsområdesgräns (fastighetsgräns)
  - - - - - Allmän plats-gräns
  - - - - - Fastighetsbeteckning (med kvartersnamn / stadsdelsnamn)
  - - - - - Ledningsrätts- / Servitutsområde
  - - - - - Gemensamhetsanläggning
  - - - - - Byggnad - Altan / Skärmtak
  - - - - - Väg / gångbanekant
  - - - - - Trappa
- 2, 1:2  
Lr / Sv  
ga:1

- Mur
  - Stödmur
  - Staket
  - Nivåkurvor
  - Markhöjd
  - Föreskriven planhöjd
  - Sockelhöjd
  - Träd
- 5  
x 0.0  
+0.0  
x Sh 0.0



STADSBYGGNADSKONTORET Dnr 2023-10284-412

NYBYGGNADSKARTA  
BRUDFÖLJET 17

Fastighetsinformation

Areal: 659 kvm  
Fastigheten överensstämmer med detaljplan.

Fastigheten belastas av ett avtalsservitut med ändamål Villa  
Se akt 0180-86/73.2

Planinformation

Detaljplan: akt 0180-4352A, lagakraftsdatum: 1957-05-10  
Fastighetsindelningsbestämmelse till gällande detaljplan,  
akt 0180-B64/1961, beslutsdatum 1961-05-24

Stockholm Vatten och Avfall AB

Vatten- och avloppsledningar har förts in på kartan av  
Stockholm Vatten och Avfall AB.  
Uppgifter och bestämmelser om fastighetens anpassning till  
angränsande gata eller annan mark samt om servisanslutningar  
till stadens vatten- och avloppsnät anges i VA-beskrivningen till kartan.

För Stockholm Vatten och Avfall AB:  
Ritad 230706 BR WC Kontroll

Nybyggnadskartan ligger till grund för bygglovsansökan  
för nybyggnation samt för större tillbyggnader.

Nybyggnadskartan ska användas som underlag för  
situationsplan och den får inte ändras eller beskäras.

Giltighetstid är 1år.

Upprättad 2023-07-18 av MW  
Fältmätning utförd 2023-07-05 av AC

Koordinatsystem  
Plan: Sweref99 18 00  
Höjd: RH2000

Kontakt  
Tel. 08-508 27196  
E-post: nybyggnadskartor@stockholm.se