

FÖRKLARINGAR

ALLA MÄTT ANGES I METER OM INTE ANNAT ANGES  
PLUSHÖJDER ANGES I METER


HÖJDSYSTEM RH2000  
KORDINATSYSTEM SWEREF 99

- K - KYL  
F - FRYG  
HS - HÖGSKÅP  
TM - TVÄTTMASKIN  
TT - TORKTUMLARE  
VP - VÄRMEPUMP  
FG- FÄRDIGT GOLV  
TF- TAKFÖNSTER

HÄNVISNINGAR

PLANER SE PLANRITNINGAR.  
SEKTIONER SE SEKTIONS-RITNINGAR.  
FASADER SE FASAD-RITNINGAR.  
MATERIAL, SE UTVÄNDIG KULÖRBESKRIVNING.

BET	ANT	ÄNDRING AVSER	DATUM	Sign.
BYGGLOVSHANDLING				
BRUDFÖLJET 17				
GRIP + TORARP HORNSTULLS STRAND 1 117 30 Stockholm 070093670				
UPPDRAG NR	RITAD AV		HANDLÄGGARE	
DATUM	ANSVARIG		EG	
241104	Elias Grip			
NYBYGGNATION ENBOSTADSHUS BRUDFÖLJET 17				
PLANER				
SKALA 1:100 (A3)	NUMMER A-40-1-110			BET

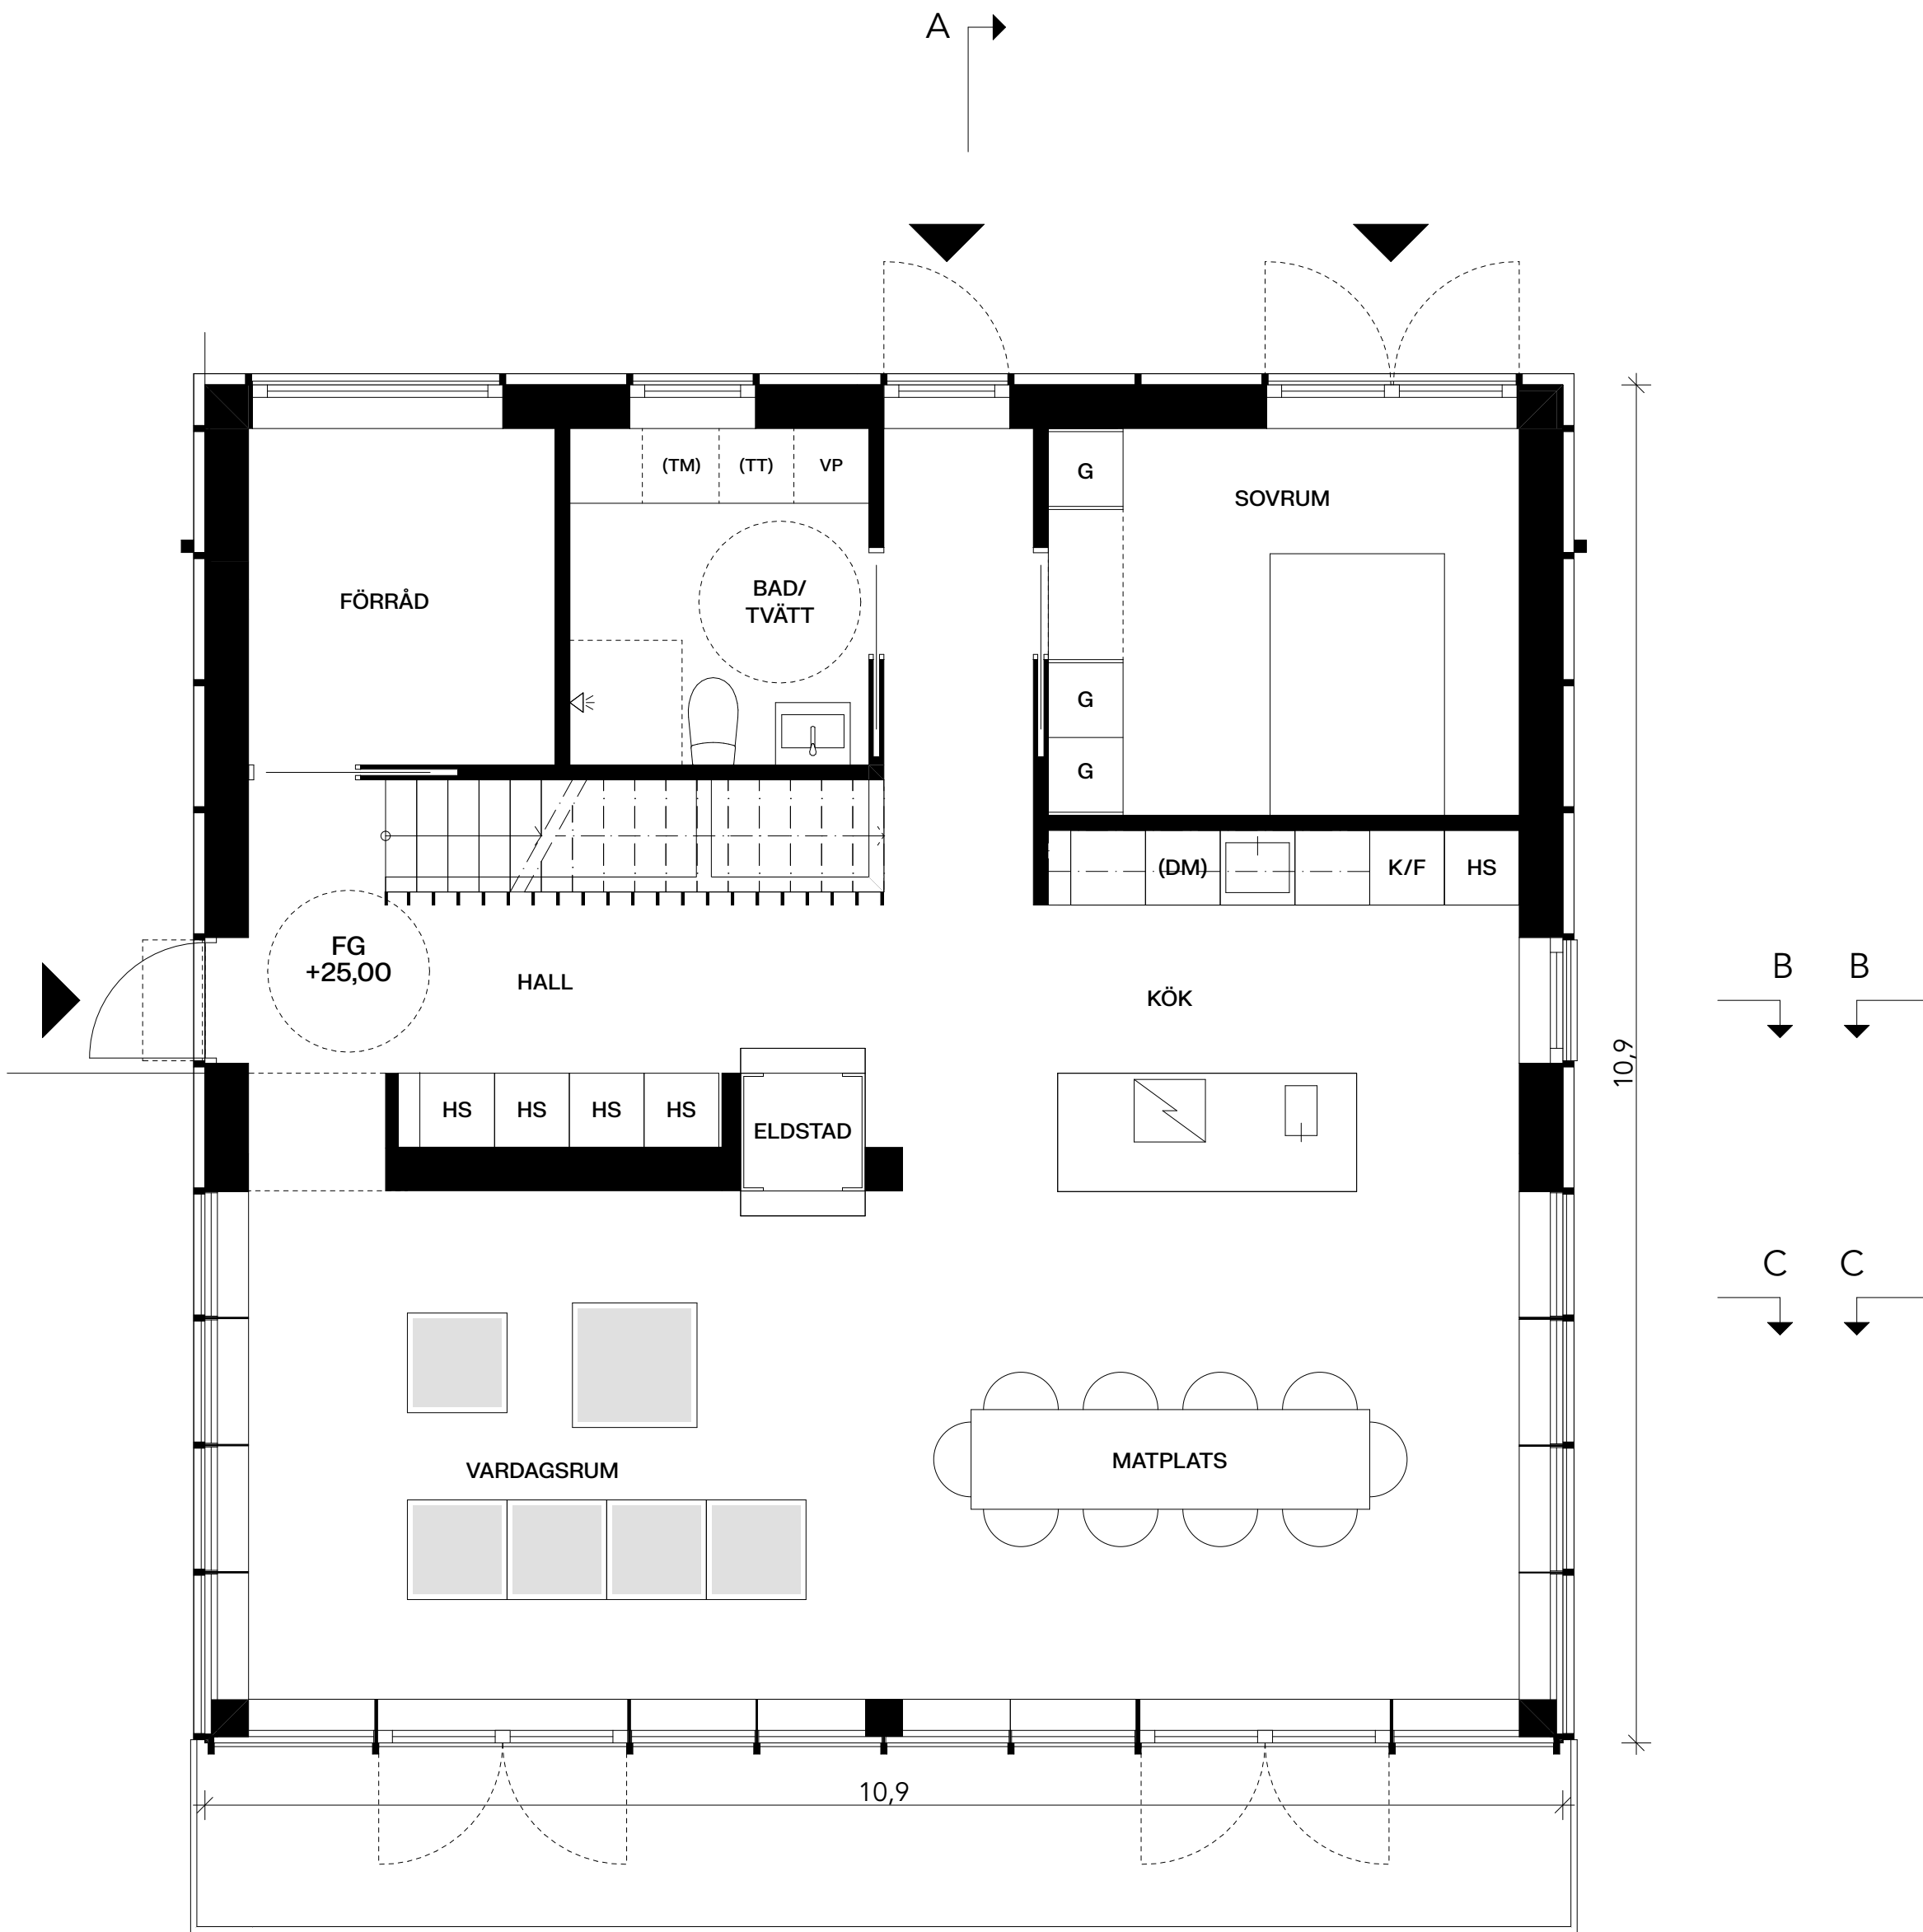


ENTRÉPLAN

BTA/BYA

A: 118,8 m²

BOA

A: 104,0 m²

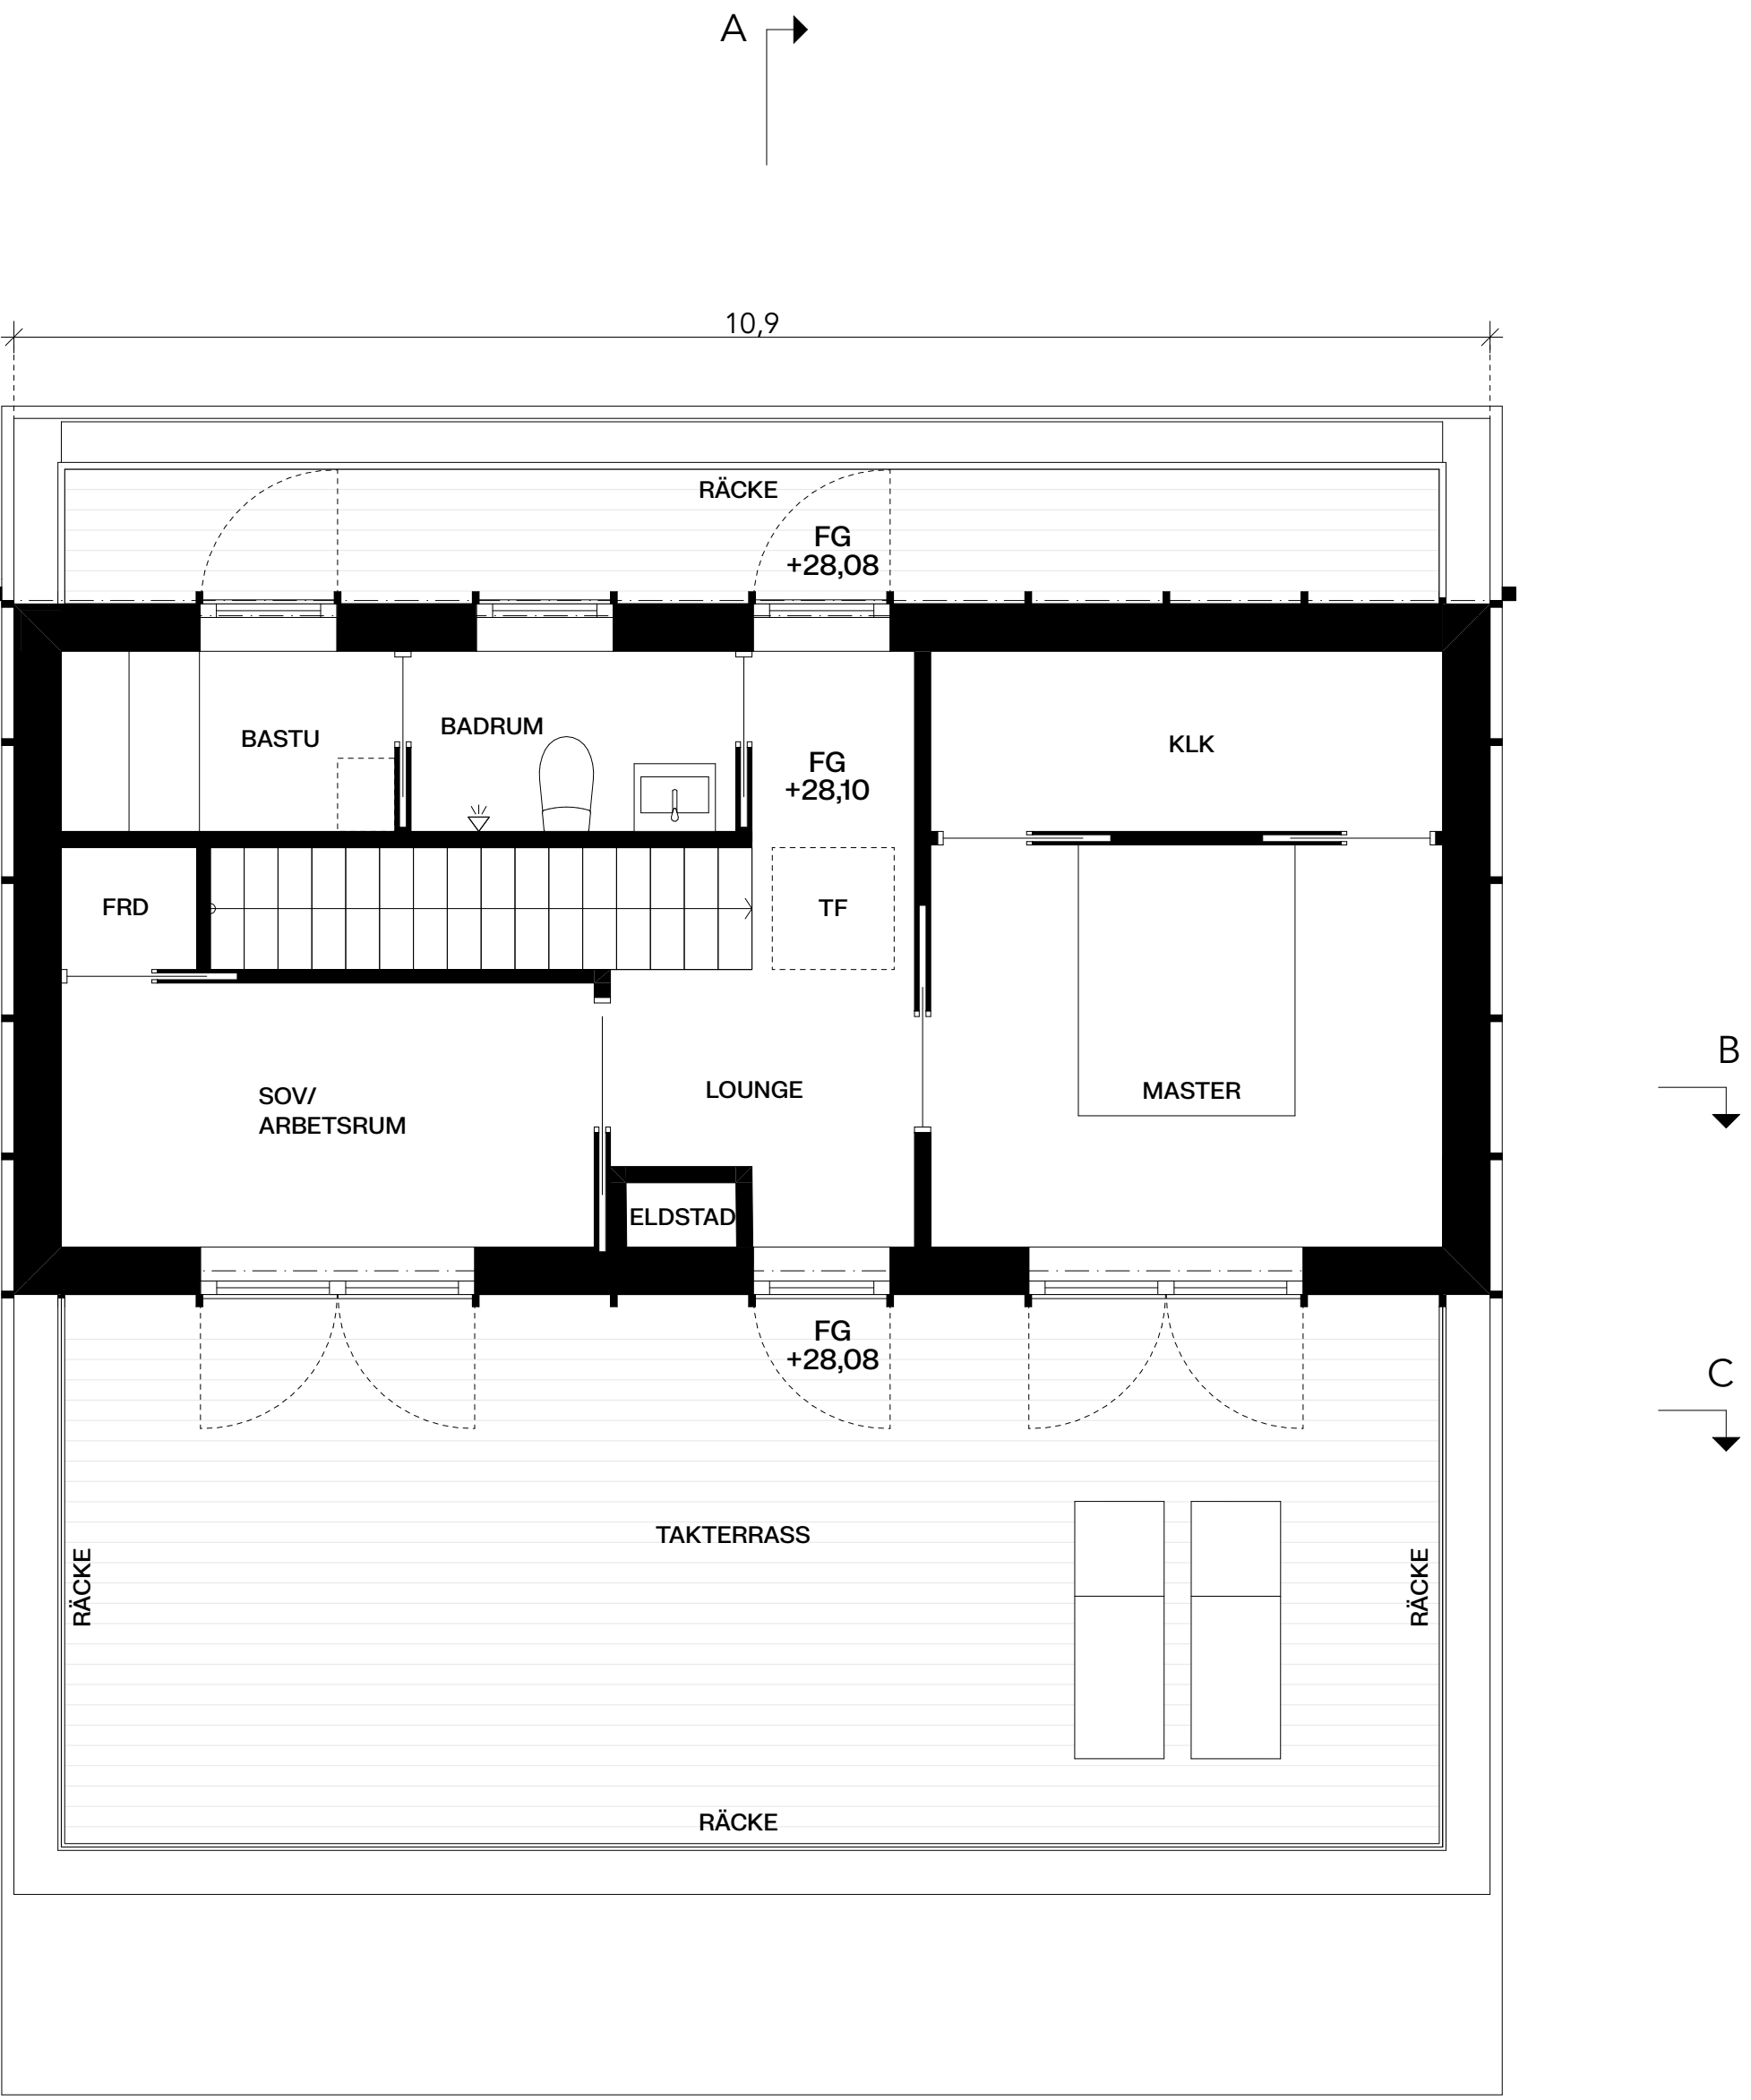

PLAN 11

BTA/BYA

A: 55,6 m²

BOA

A: 44,9 m²

