


SEKTION C
1:100

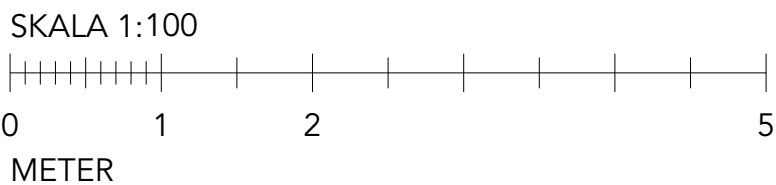

FÖRKLARINGAR

ALLA MÄTT ANGES I METER OM INTE ANNAT ANGES
PLUSHÖJDER ANGES I METER

HÖJDSYSTEM RH2000
KORDINATSYSTEM SWEREF 99

- BEFINTLIG MARKLINJE
— FÖRESLAGEN MARKLINJE
▨ MARKFYLLNING
BH - BYGGNADSHÖJD
FG - FÄRDIGT GOLV
Ö.K. - ÖVERKANT
ST - SKORSTEN

HÄNVISNINGAR

PLANER SE PLANRITNINGAR.
SEKTIONER SE SEKTIONSRIITNINGAR.
FASADER SE FASADRIITNINGAR.
MATERIAL, SE UTVÄNDIG KULÖRBESKRIVNING.

BET	ANT	ÄNDRING AVSER	DATUM	Sign.
BYGGLOVSHANDLING				
BRUDFÖLJET 17				
GRIP + TORARP HORNSTULLS STRAND 1 117 39 Stockholm 070093670				
UPPDRAG NR	RITAD AV		HANDLÄGGARE	
	JT		EG	
DATUM	ANSVARIG			
241104	Elias Grip			
NYBYGGNATION ENBOSTADSHUS BRUDFÖLJET 17				
SEKTION C				
SKALA 1:100 (A3)	NUMMER A-40-2-102			BET