

	YTA / m ²	PL
RESTAURANG	175,8	72
ÖTESERVERING	45,5	40
TOT	221,3	112

OBS!
Allmän HK WC, skötsel
och underhållet utförs
oss själva

Avfallskvarn ansluten till
fettavskiljare därav inget
behov av kylsoprum


Vid tillställning, skänks 20%
av vinsten till välgörenhet.

ÖSTERMALMSTORG
2:118 STOCKHOLM
NYBYGGNAD av RESTAURANG-CAFE
SKISS FÖRSLAG GATUPLAN

CHADOR Bygg & Plattsättning
Specialitet plattsättning i bruk
Marwan Ibrahimian DELÄGARE
Kronobergsplan 112 38 Stockholm
Inkom Reg. 2024-05-02
Tel. 08-668 83 06
Fax 08-668 83 06
marwin@chador.se
2024-06-09

Sam Arkitekt
Sam Matlub DELÄGARE
Ringvägen 106, 2 tr
116 61 Stockholm
Tel: +46 (0)70 483 37 00
E-post: smatlub@gmail.com
E-post: ark.sam@icloud.com

STOCKHOLM SKALA RITnr
28 SEP 2022 1:50 91:22

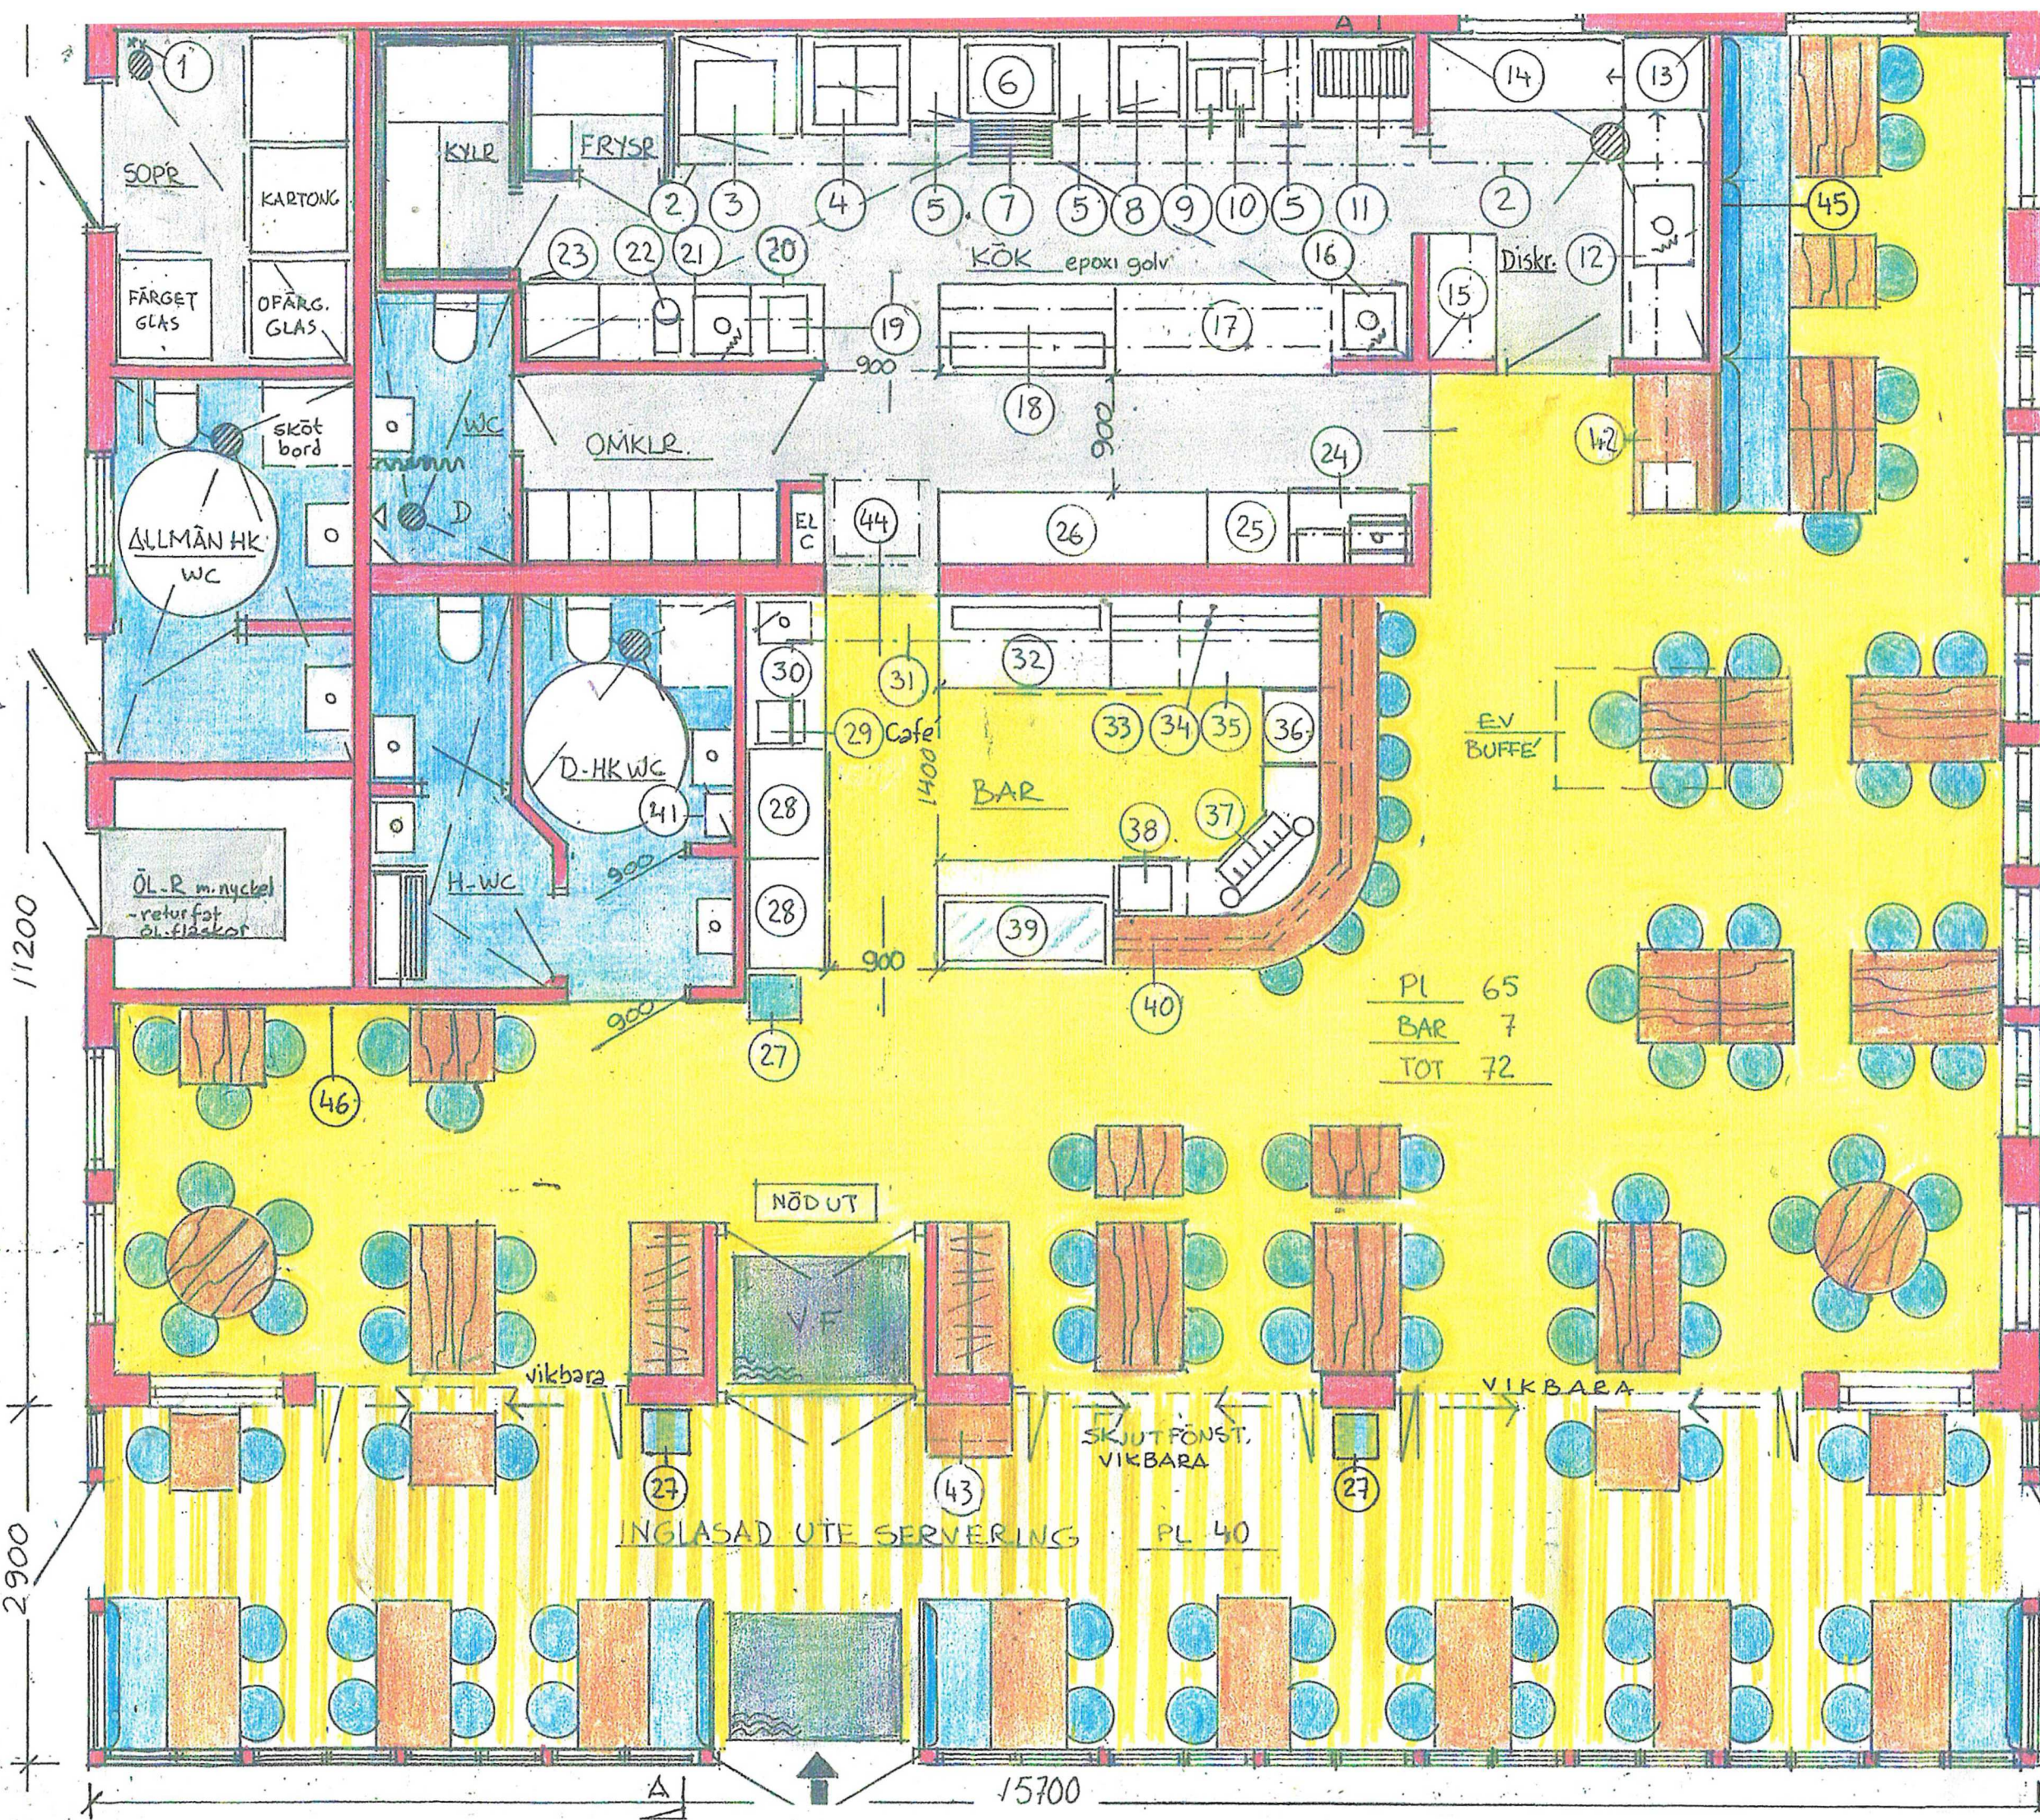

PL	65
BAR	7
TOT	72

INGLASAD UTE SERVERING PL 40

SKJUT FÖNST,
VIKBARA

VIKBARA

NÖD UT

VF

VIKBARA

Inkom till Stockholms stadsbyggnadskontor - 2024-05-02, Dnr 2024-06969
Tillhör Stockholms stadsbyggnadsnämnds beslut, Lovbeslut - Avslag - 2024-12-12, Handl. Kathleen Lundblad 100