


FASAD NV/ GATUSFASAD
1:100




FASAD NO
1:100




FASAD SO/ GÅRDSFASAD
1:100

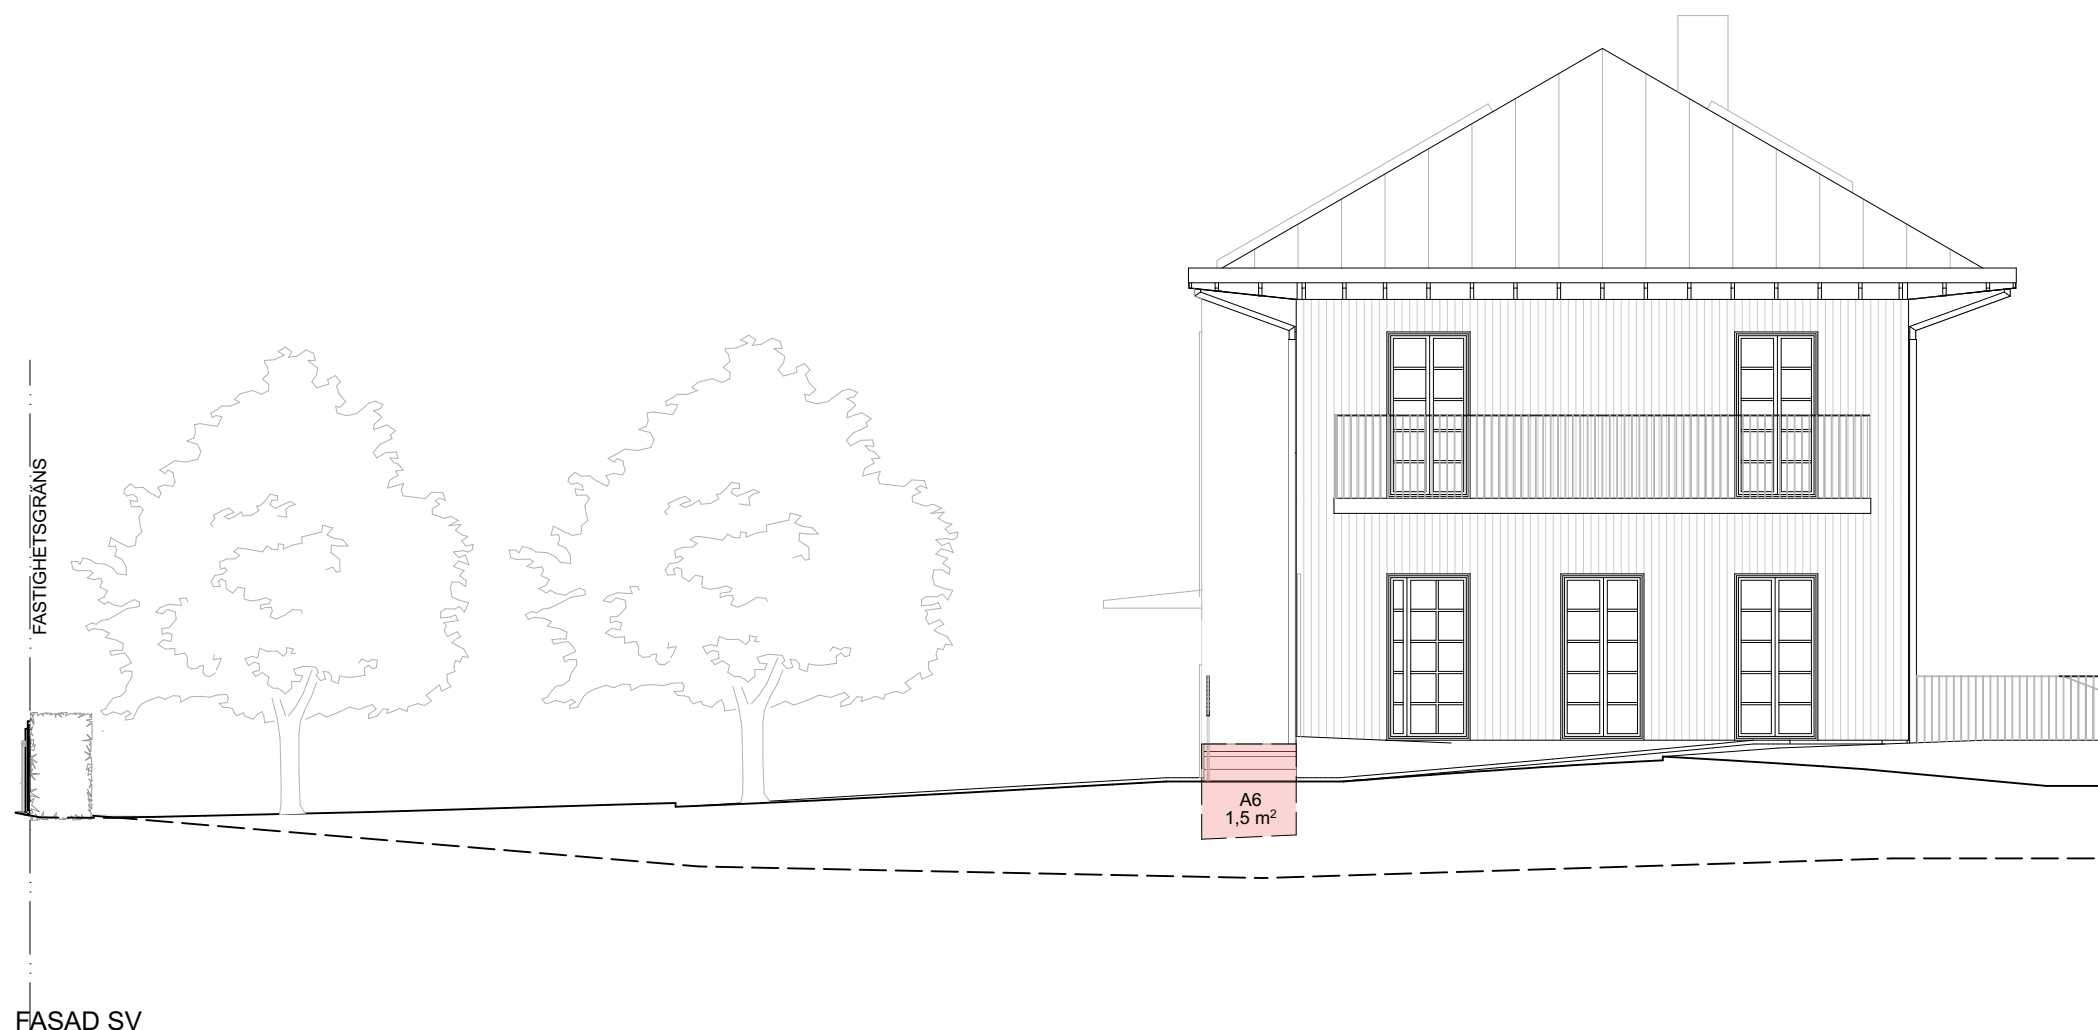

FASAD SV
1:100

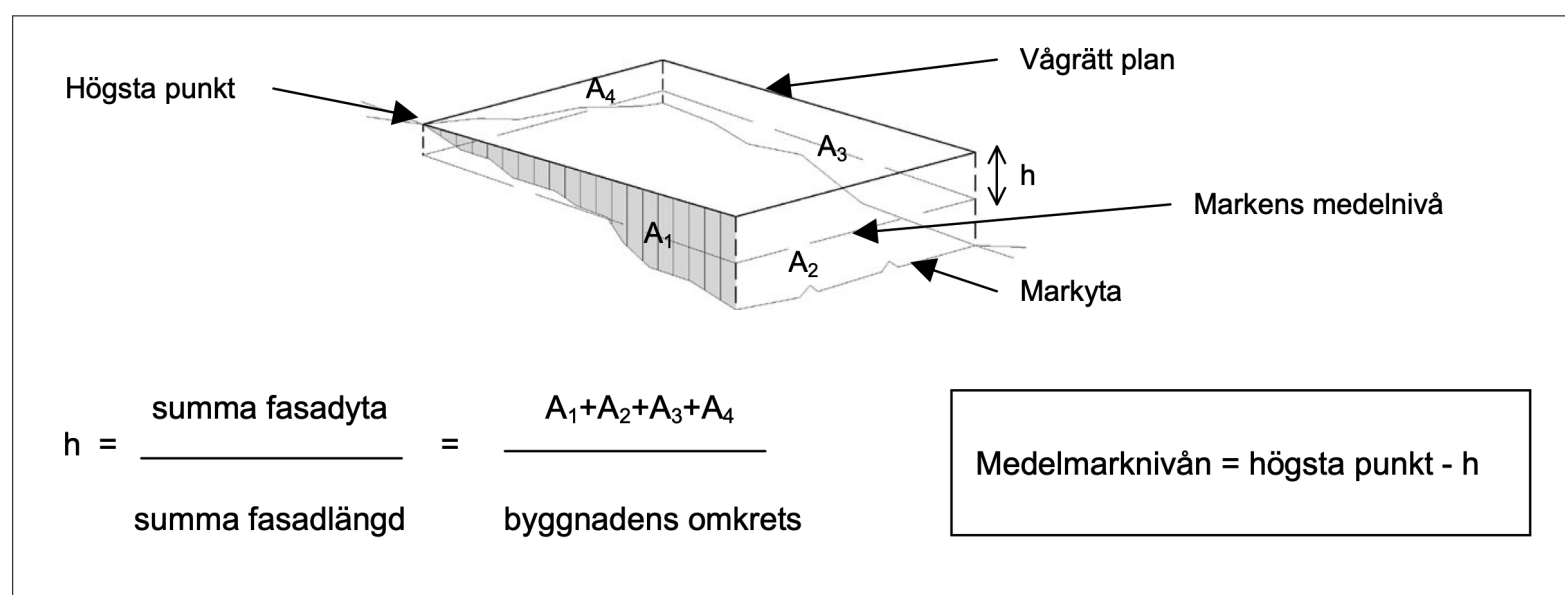

PRINCIP FÖR BERÄKNING AV
MEDELMARKNIVÅ

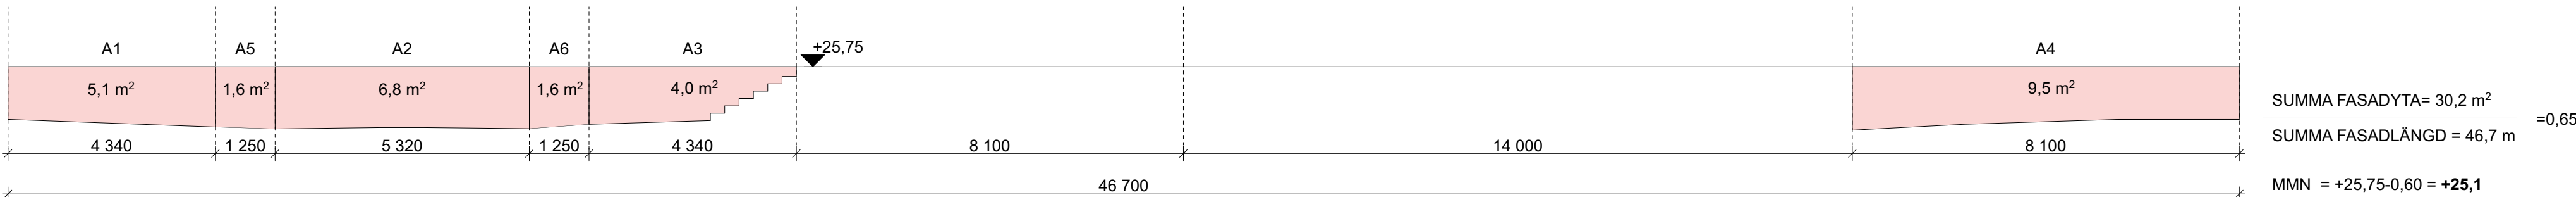

PRINCIP FÖR BERÄKNING AV MEDELMARKNIVÅ,
YTOR ENLIGT FASADER OVAN



FÖRKLARINGAR

BYGGNADSHÖJDEN ÄR BERÄKNAD UTIFRÅN MEDELMARKNIVÅN KRING BYGGNADENS FYRA FASADER OCH DEN FÄRDIGA MARKNIVÅN ENLIGT FÖRSLAGET.

BERÄKNINGEN ÄR GJORD ENLIGT AREAPRINCIPEN.

HÄNVISNINGAR

BYGGNADSHÖJD FRÅN MEDELMARKNIVÅ SE A-40-2-100 SEKTION B, TVÄRSEKTION HUVUDBYGGNAD

BET	ÄNDRING AVSER	DATUM	Sign.
			STATUS
			HANDLING
			ÄNDRING
			BESTÄLLARE
			PROJEKT
			ANSVARIG PART
			UPPGRAGSNUMMER
			FORMAT
			SKALA
			BET

GODKÄND	
BYGGLOVSHANDLING	
2024-12-10	
CLAES JAKOBSSON	
KLOCKREPET 4	
NYBYGGNAD ENBOSTADSHUS	
MARKUS WAGNER	
MARKUS WAGNER	
BERÄKNING AV MEDELMARKNIVÅ	
A-40-3-200	